




VZOROVÝ PŘÍČNÝ ŘEZ  
Č. 1

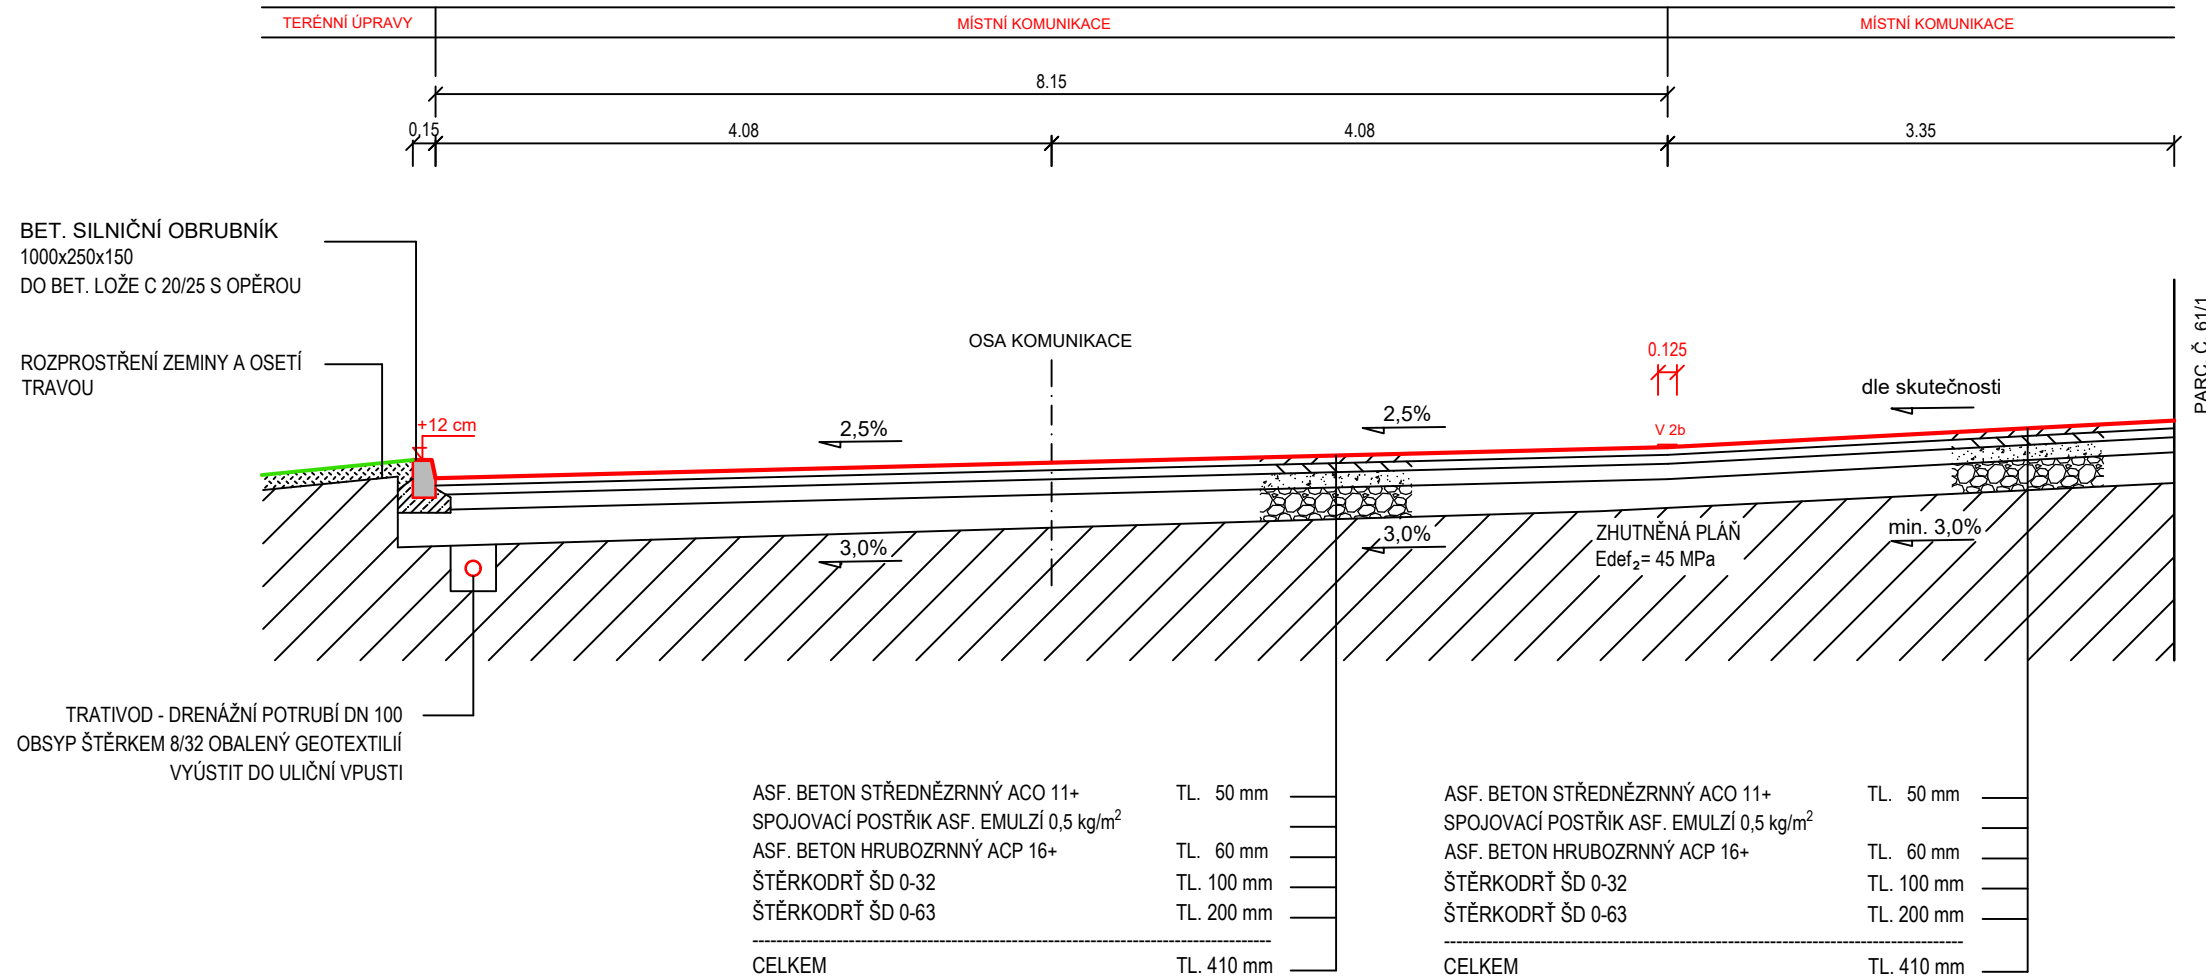

VZOROVÝ PŘÍČNÝ ŘEZ  
Č. 3

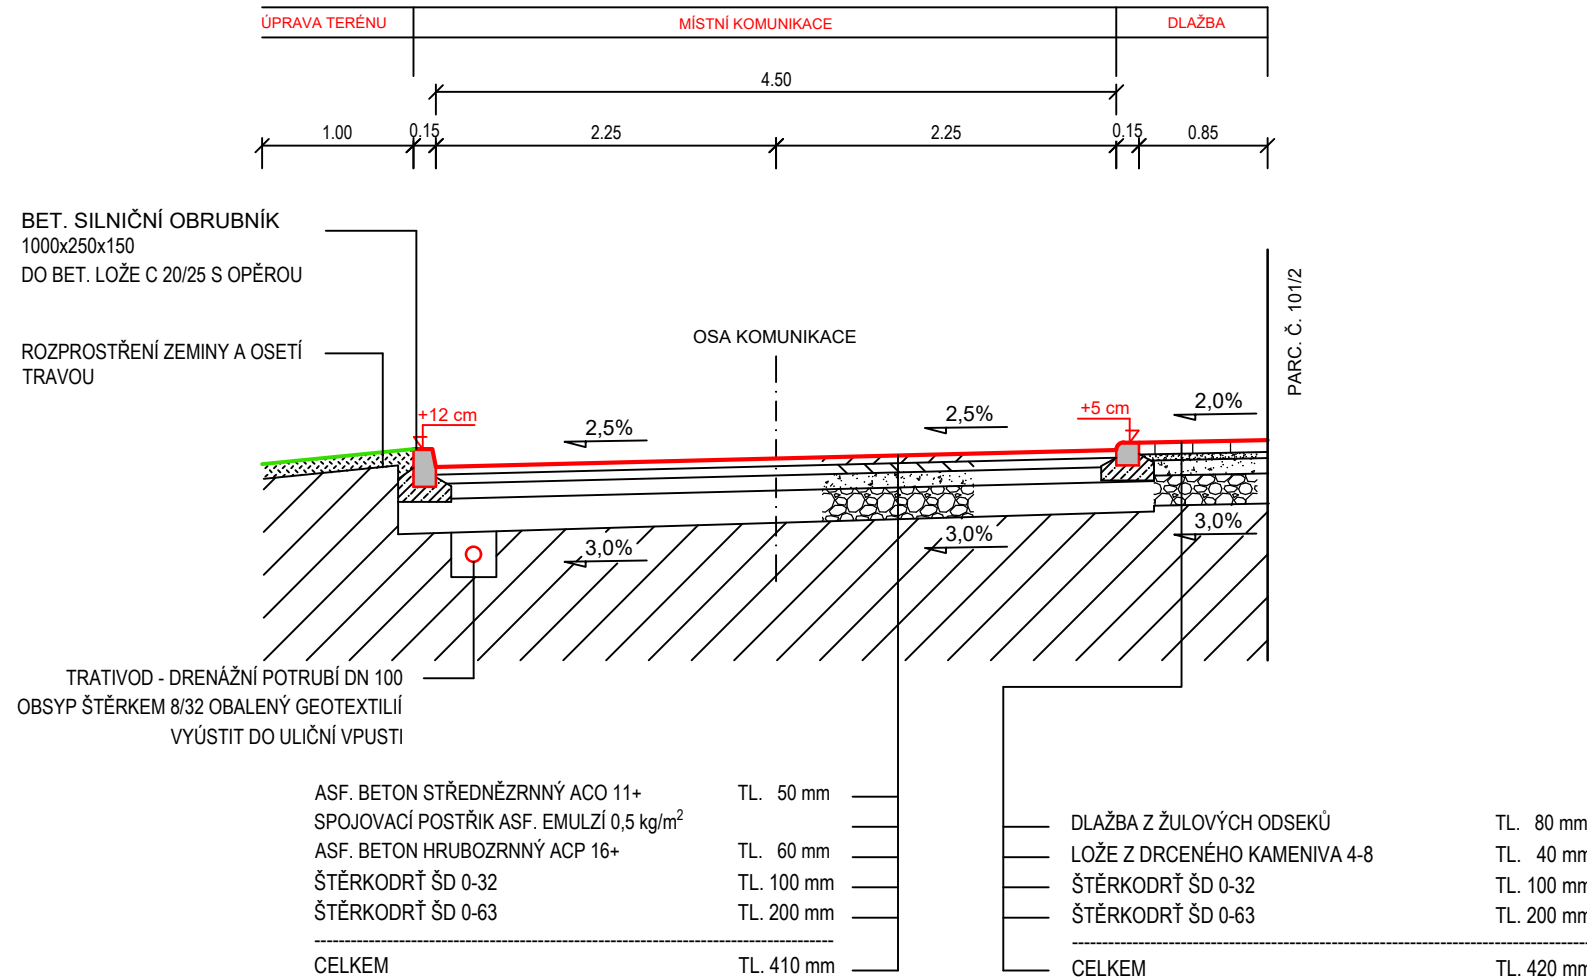

VZOROVÝ PŘÍČNÝ ŘEZ  
Č. 2

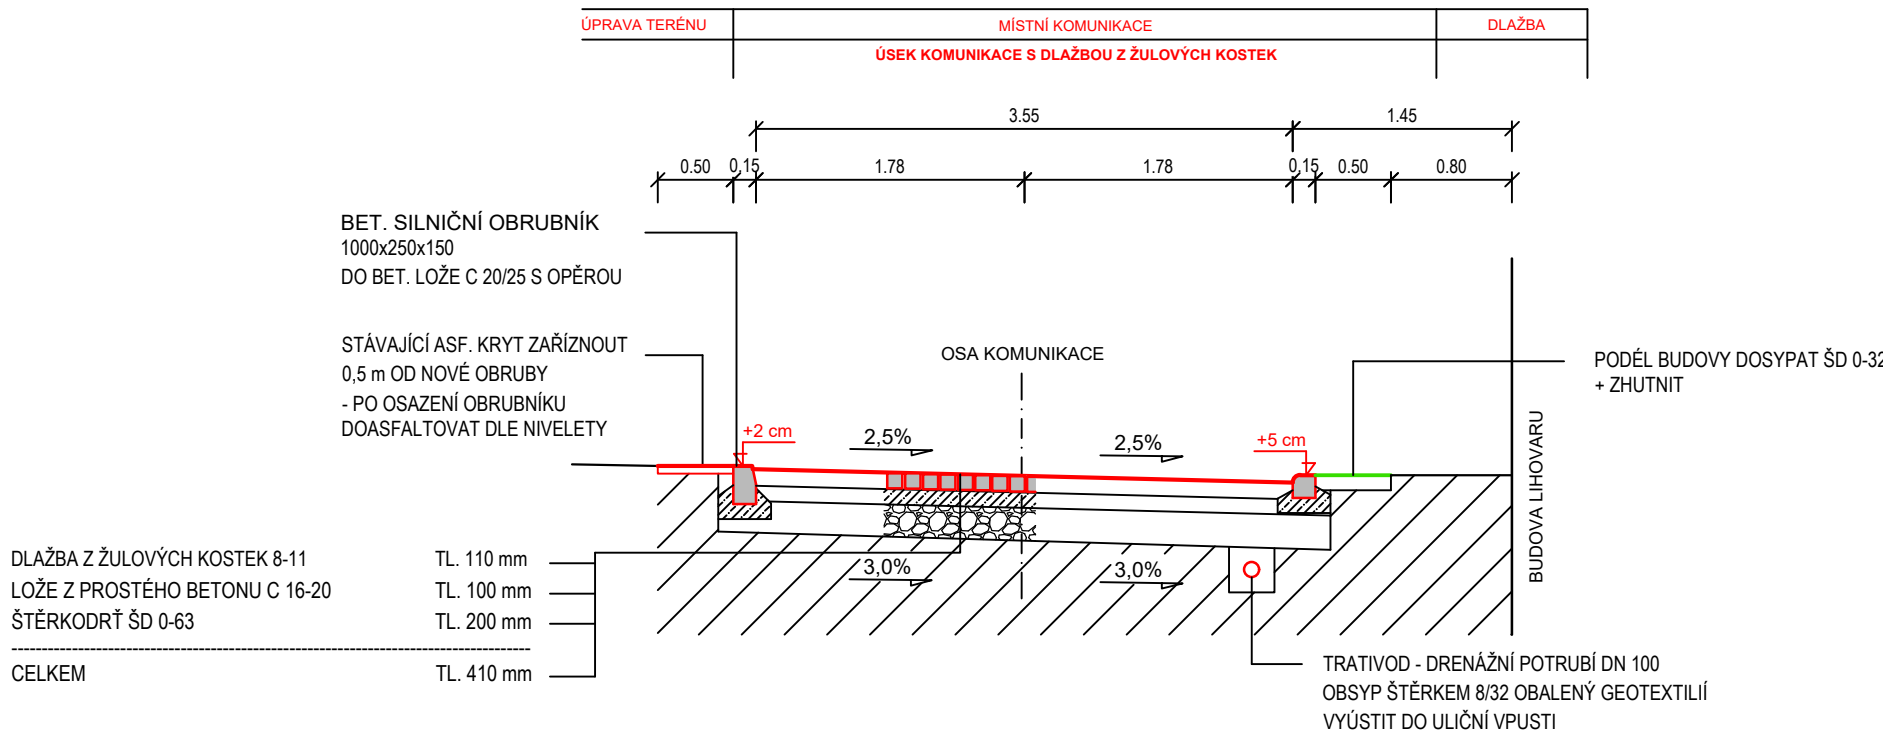

SOUŘADNICOVÝ SYSTÉM s-JTSK  
VÝŠKOVÝ SYSTÉM BPV

MIROSLAV ŠTEFL   U Nemocnice 88/II   380 01 Dačice   Tel.: 725 991 142   E-mail: steff@projektystefl.cz   IČO: 195 59 739   www.projektystefl.cz				
Navrhl Miroslav Štefl	Vypracoval Miroslav Štefl	Zodp. projektant Ing. Vladimír Zadák		
Investor OBEC STARÉ HOBZÍ, STARÉ HOBZÍ 35, 378 71 STARÉ HOBZÍ			Zak. č.	222024
Obec STARÉ HOBZÍ, OKRES J. HRADEC			Datum	12/2024
Stavba STARÉ HOBZÍ - OPRAVA MK U LIHOVARU			Formát	3x A4
Příloha VZOROVÉ PŘÍČNÉ ŘEZY			Měřítko	1: 50
			Stupeň PD	DSP
			Číslo přílohy	D.1.1.3