


Rybník V Dálce – PŘÍČNÝ PROFIL př2

KATASTRÁLNÍ ÚZEMÍ				Báňovice [600 873]			
PARCELA DLE KN		619/5		620/1		566/1	
DRUH POZEMKU		619/3		vodní plocha		orná půda	
		619/3		vodní plocha		566/2	
						orná půda	
						orná půda	

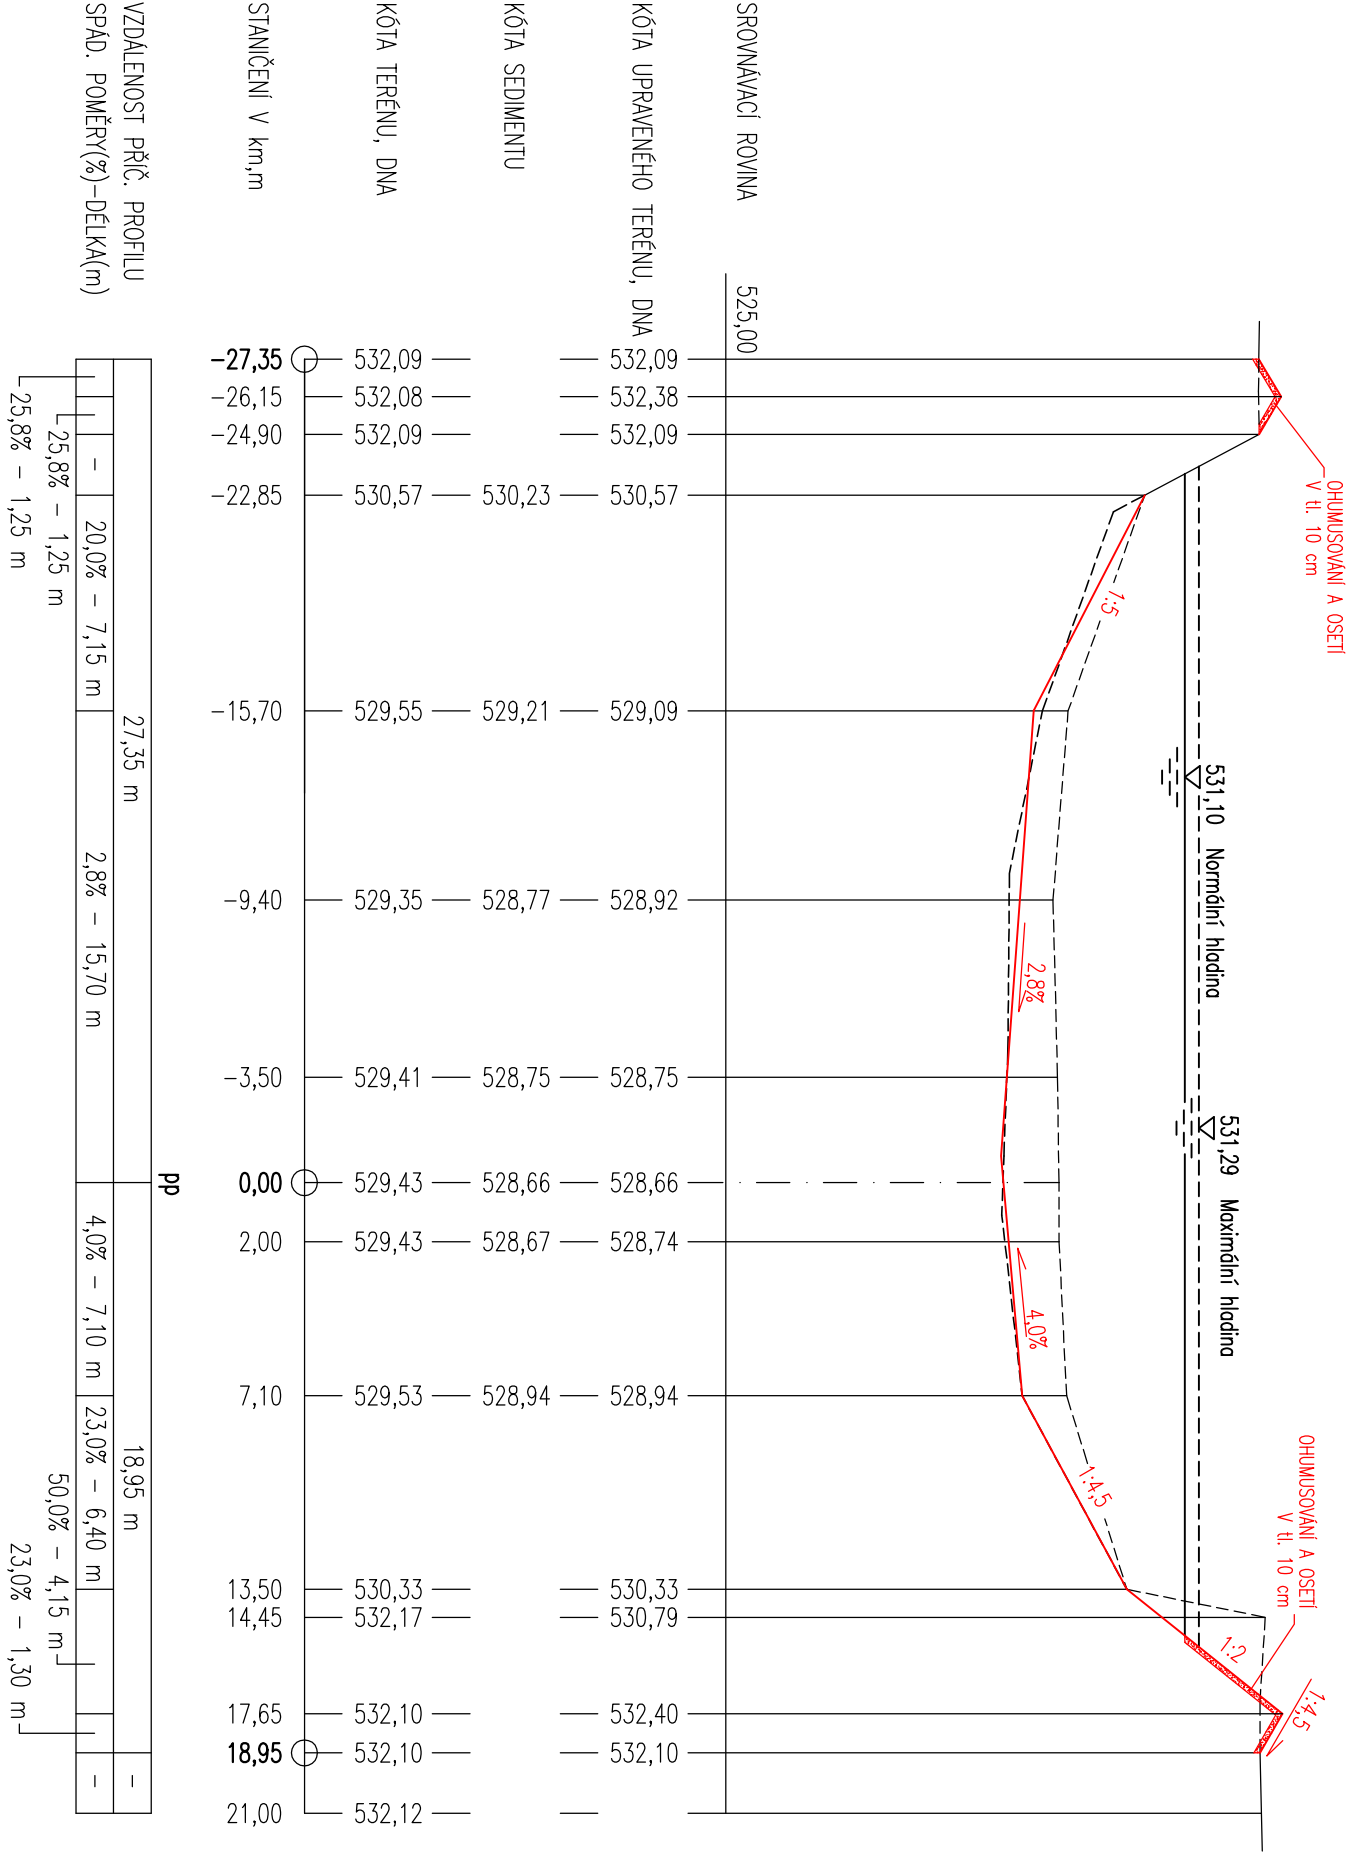

UPOZORNĚNÍ

1. HRANICE PARCEL JSOU PŘEKRESLENY Z MAPY KATASTRU NEMOVITOSTÍ M 1: 2880, NELZE POUŽÍT K VYTÝČENÍ HRANIC POZEMKU.
2. ZAKRES PODZEMNÍCH INŽENÝRSKÝCH SÍTÍ JE PROVEDEN Z PODKLADŮ SPRÁVCŮ SÍTÍ. NESLOUŽÍ JAKO VYTÝČOVACÍ PODKLAD. PŘED ZAHAJENÍM ZEMNÍCH PRACÍ JE NUTNÉ PROVĚST SPRÁVCI SÍTE VYTÝČENÍ A VYHLEDANÍ PRŮBĚHU SÍTĚ DETEKTOREM.

VYPRACOVAL R. ŠKAPA	ZODPOVĚDNÝ PROJEKTANT ING. Z. HEJTMAN	Ing. Zdeněk Hejtmán Palackého nám. 3/1 380 01 Dačice IČO : 102 91 121
INVESTOR : Obec Báňovice Báňovice 7, 380 01 Dačice		
AKCE : Rybník "V Dálce", k.ú. Báňovice-odborněný, sanace hráze a prověno břehu a obnova funkčních objektů		DATUM : 12-2022 MĚŘÍTKO : 1:250/100 FORMÁT : 2x A4 ZAK. Č. : 13/2022
OBJEKT : DOKUMENTACE OBJEKTŮ A TECHNICKÝ A TECHNOLOGICKÝCH ZAŘÍZENÍ		Č. VYKRESU
OBSAH : PŘÍČNÝ PROFIL př2		Č. KOPIE
5.		D.