

KATASTRY
PARCELNÍ ČÍSLA
DRUH POVRCHU
VZDÁL. OBJEKTŮ A VRCHOL. BODŮ
OZNAČENÍ VRCHOLOVÝCH BODŮ

Řečice	
1122, 1123/1, 1123/2	
25.83	24.84
Vb	

MĚŘÍTKA 1:250/100

LEGENDA TYPŮ ČAR

UPRAVENÝ TERÉN

NORMÁLNÍ HLADINA 539,00

MAXIMÁLNI HLADINA 539,40

MAXIMÁLNÍ HLADINA

NORMÁLNÍ HLADINA

HLoubka VÝKOPU (NÁSTYPU)


KÓTA DNA RYBNÍKU


KÓTA PŮVODNÍHO TERÉNU

SROVNÁVACÍ ROVINA

STANIČENÍ [km/m]

SKLON[?]-DĚLKA[m]

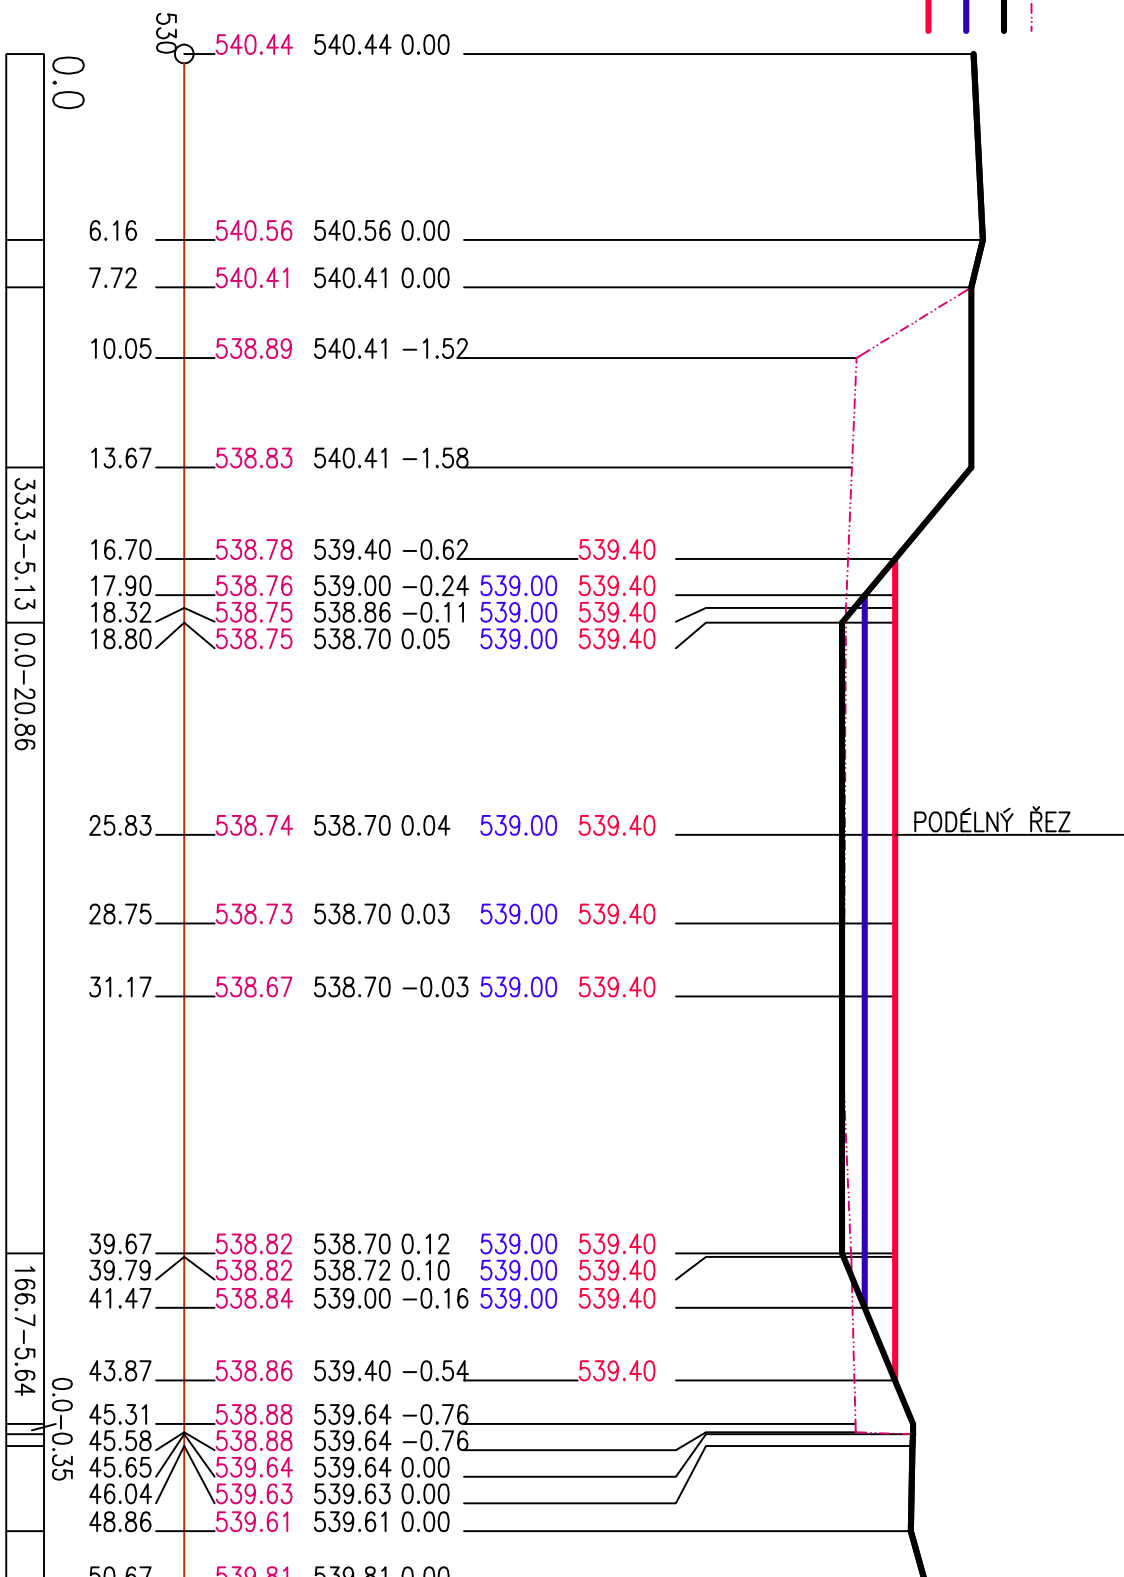

		PROJEKTOVÁNÍ VODOHOSPODÁŘSKÝCH A POZEMNÍCH STAVEB Na Hradbách 35/I, 377 01 Jindřichův Hradec, tel/fax: 384 320 143 email : info@alcedo-project.cz www: alcedo-project.cz	
Vypracoval:	Karel Urbánek	Zodpovědný projektant:	Ing.Martin Ružička, CSC
Objednatel PD:	Obec Volřířov, Volřířov 42, Dačice 380 01		
Název akce :	Obnova rybníku na parc.č. 1123/1 v k.ú.Řečice		
Oddíl:	D : Dokumentace objektů	Stupeň PD:	DUSP
Část:	KÚ:	Řečice [744816]	
Obsah výkresu :	Příčný profil PŘ4 - PŘ4 obnovenovaného rybníka		
		razítko a podpis:	
Formát:	2xA4	Č.zakázky:	M - 23 - 20
Měřítco:	1:250, 1:100	Č. výkresu:	D.16
Datum:	3/2023		