

KATASTRY  
PARCELNI ČÍSLO  
DRUH POVRCHU  
VZDÁL. OBJEKTŮ A VRCHOL. BODŮ  
OZNAČENÍ VRCHOLOVÝCH BODŮ

Řečice	
1122, 1123/1, 1123/2	
28.71	22.84
∕b	

Vb

MĚŘÍTKA 1:250/100


### LEGENDA TYPŮ ČAR


## PŮVODNÍ TERÉN

## UPRAVENÝ TERÉN

NORMÁLNI HLADINA 539,00

MAXIMÁLNI HLADINA 539,40

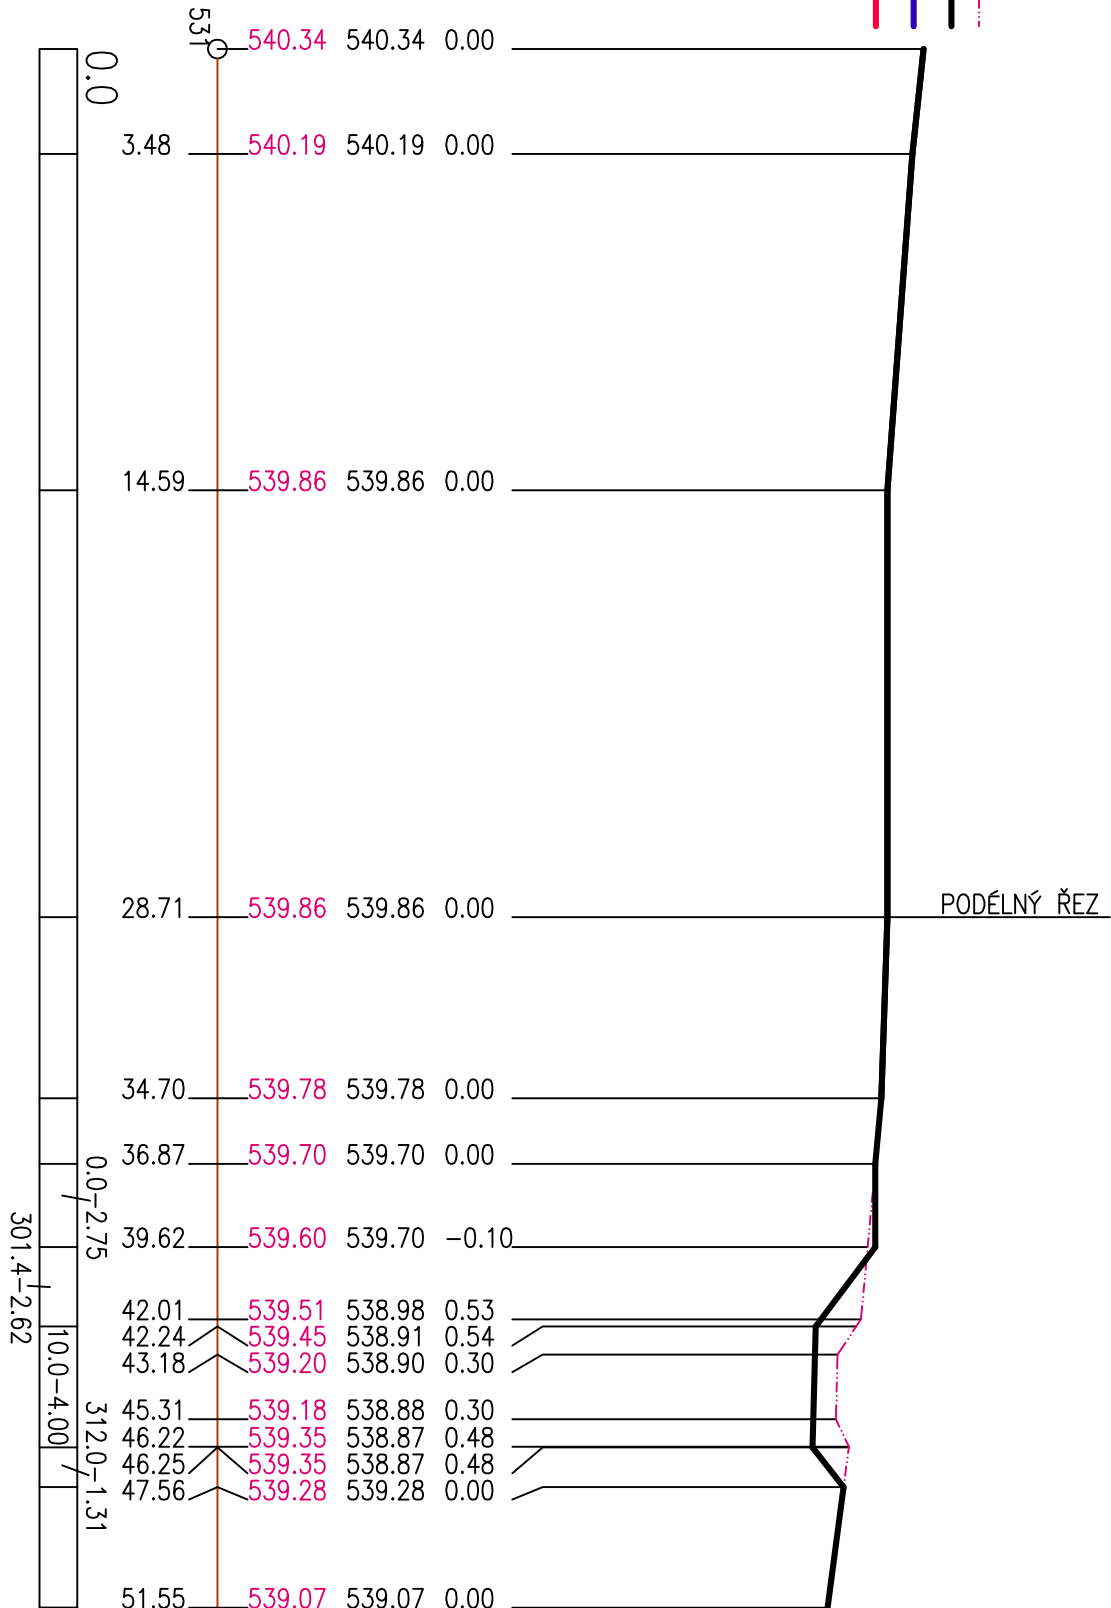

		<b>PROJEKTOVÁNÍ VODOHOSPODÁŘSKÝCH A POZEMNÍCH STAVEB</b> <b>Na Hradbách 35/1, 377 01 Jindřichův Hradec, tel/fax: 384 320 143</b> <b>email : info@alcedo-project.cz www: alcedo-project.cz</b>	
Výpracoval:		razítko a podpis:	
Karel Urbánek	Zodpovědný projektant:	Ing.Martin Růžička, CSC	
Objednatel PD:	Obec Volfiřov, Volfiřov 42, Dačice 380 01		
Název akce :	Obnova rybníku na parc.č. 1123/1 v k.ú.Řečice		
Oddíl	D : Dokumentace objektů	Stupeň PD:	DUSP
Část	KÚ:	Řečice [744816]	
Obsah výkresu :		Formát:	2xA4
Příčný profil PŘ1 - PŘ1 obnoveného rybníka		Č.zakázky:	M - 23 - 20
		Měřítko:	1:250, 1:100
		Datum:	3/2023
		Č. výkresu:	D.13