



KATASTRY
PARCELNÍ ČÍSLO
DRUH POVRCHU
VZDÁL. OBJEKTŮ A VRCHOL. BODŮ
OZNAČENÍ VRCHOLOVÝCH BODŮ

MĚŘÍTKA 1:250/100

LEGENDA TYPŮ ČAR
PŮVODNÍ TERÉN
UPRAVENÝ TERÉN
NORMÁLNÍ HLADINA 539,00
MAXIMÁLNÍ HLADINA 539,40

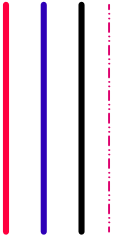

MAXIMÁLNÍ HLADINA
NORMÁLNÍ HLADINA
HLoubKA VÝKOPU (NÁSYPU)
KÓTA DNA RYBNÍKU
KÓTA PŮVODNÍHO TERÉNU
SROVNÁVACÍ ROVINA
STANIČENÍ [km/m]
SKLON[?]–DĚLKA[m]

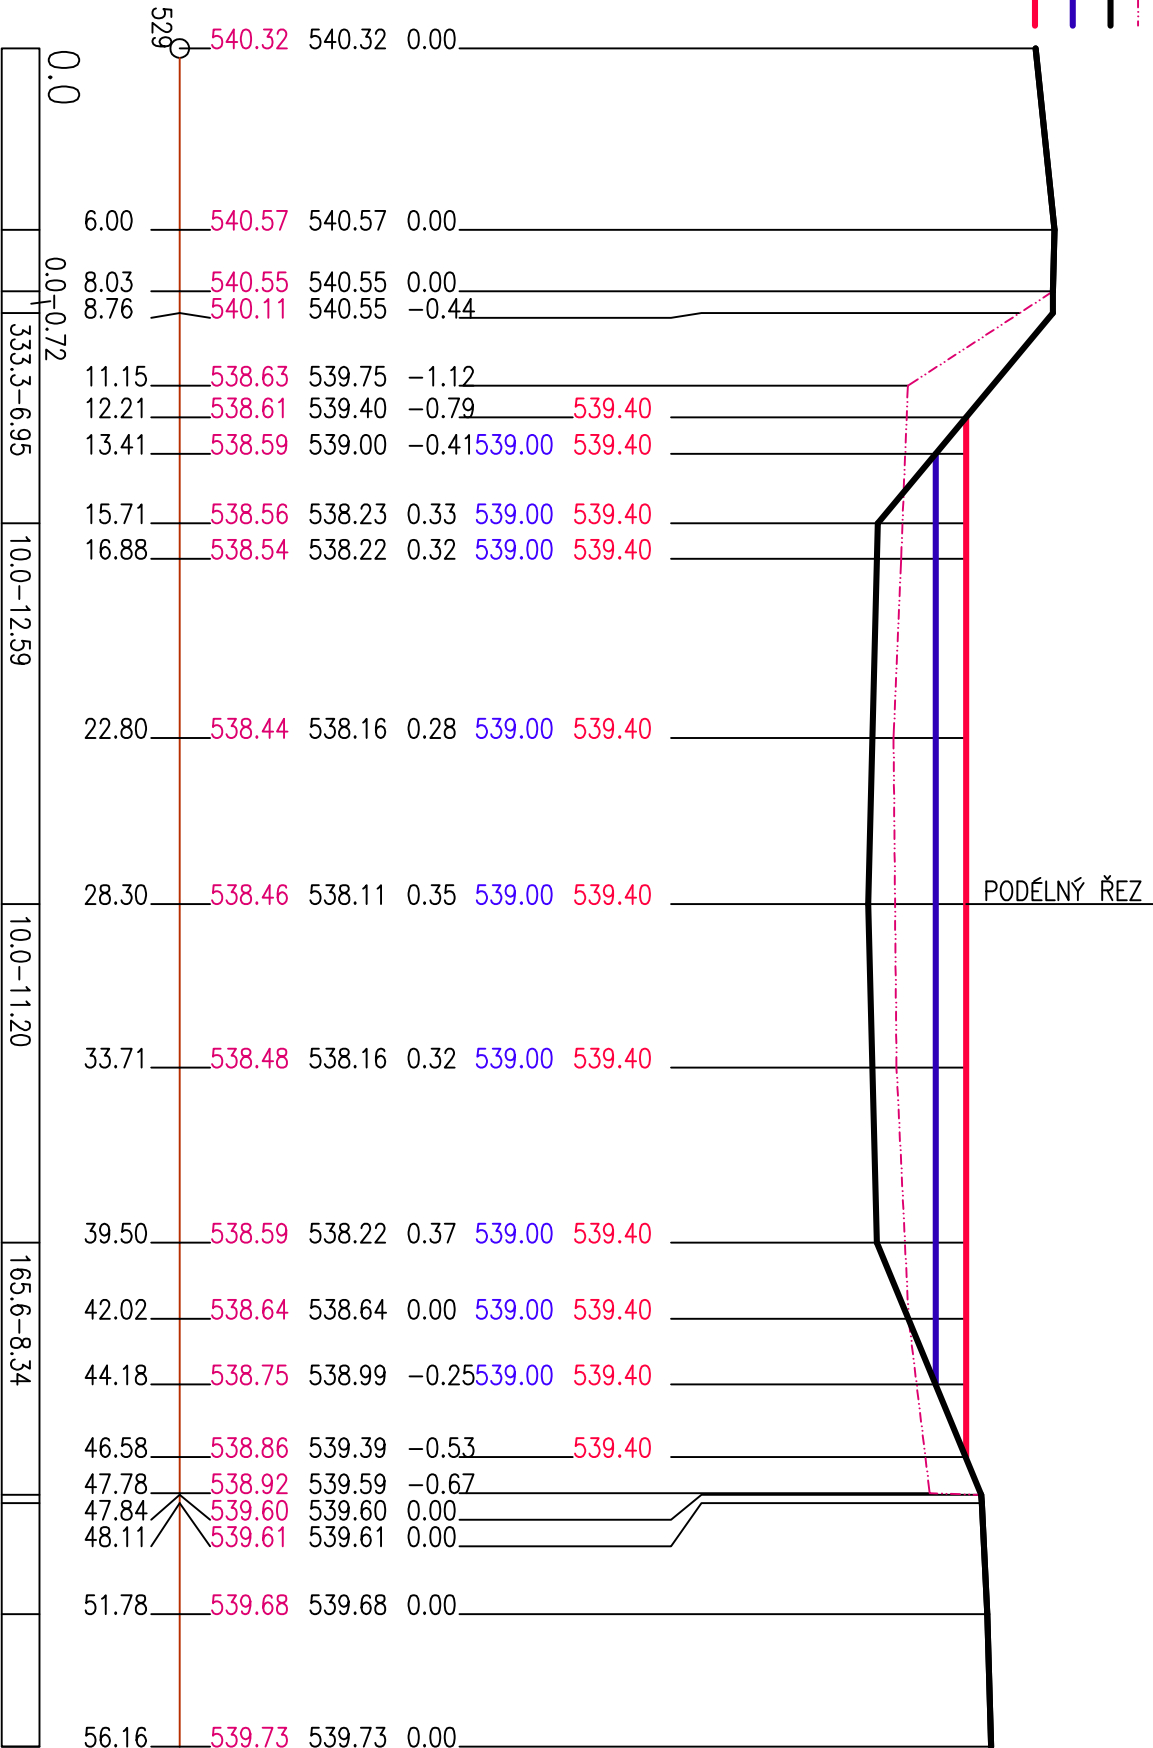

Řečice		
1122, 1123/1, 1123/2		
28.30		27.86
Vb		Vb



PROJEKTOVÁNÍ VODOHOSPODÁŘSKÝCH A POZEMNÍCH STAVEB
Na Hradbách 35/1, 377 01 Jindřichův Hradec, tel/fax: 384 320 143
email : info@alcedo-project.cz www.alcedo-project.cz

Výpracovat:		Zodpovědný projektant:		razítko a podpis:	
Karel Urbánek		Ing.Martin Růžička, CSc			
Objednatel PD:		Obec Volfířov, Volfířov 42, Dačice 380 01			
Název akce :		Obnova rybníku na parc.č. 1123/1 v k.ú.Řečice			
Oddíl:		D : Dokumentace objektů		Formát: 2xA4	
Část:		Stupeň PD: DUSP			
Obsah výkresu :		KÚ: Řečice [744816]		Č.zakázky: M - 23 - 20	
Příčný profil PŘ3 - PŘ3 obnoveného rybníka				Měřítko: 1:250, 1:100	
				Datum: 3/2023	
				Č. výkresu: M	
				D.15	