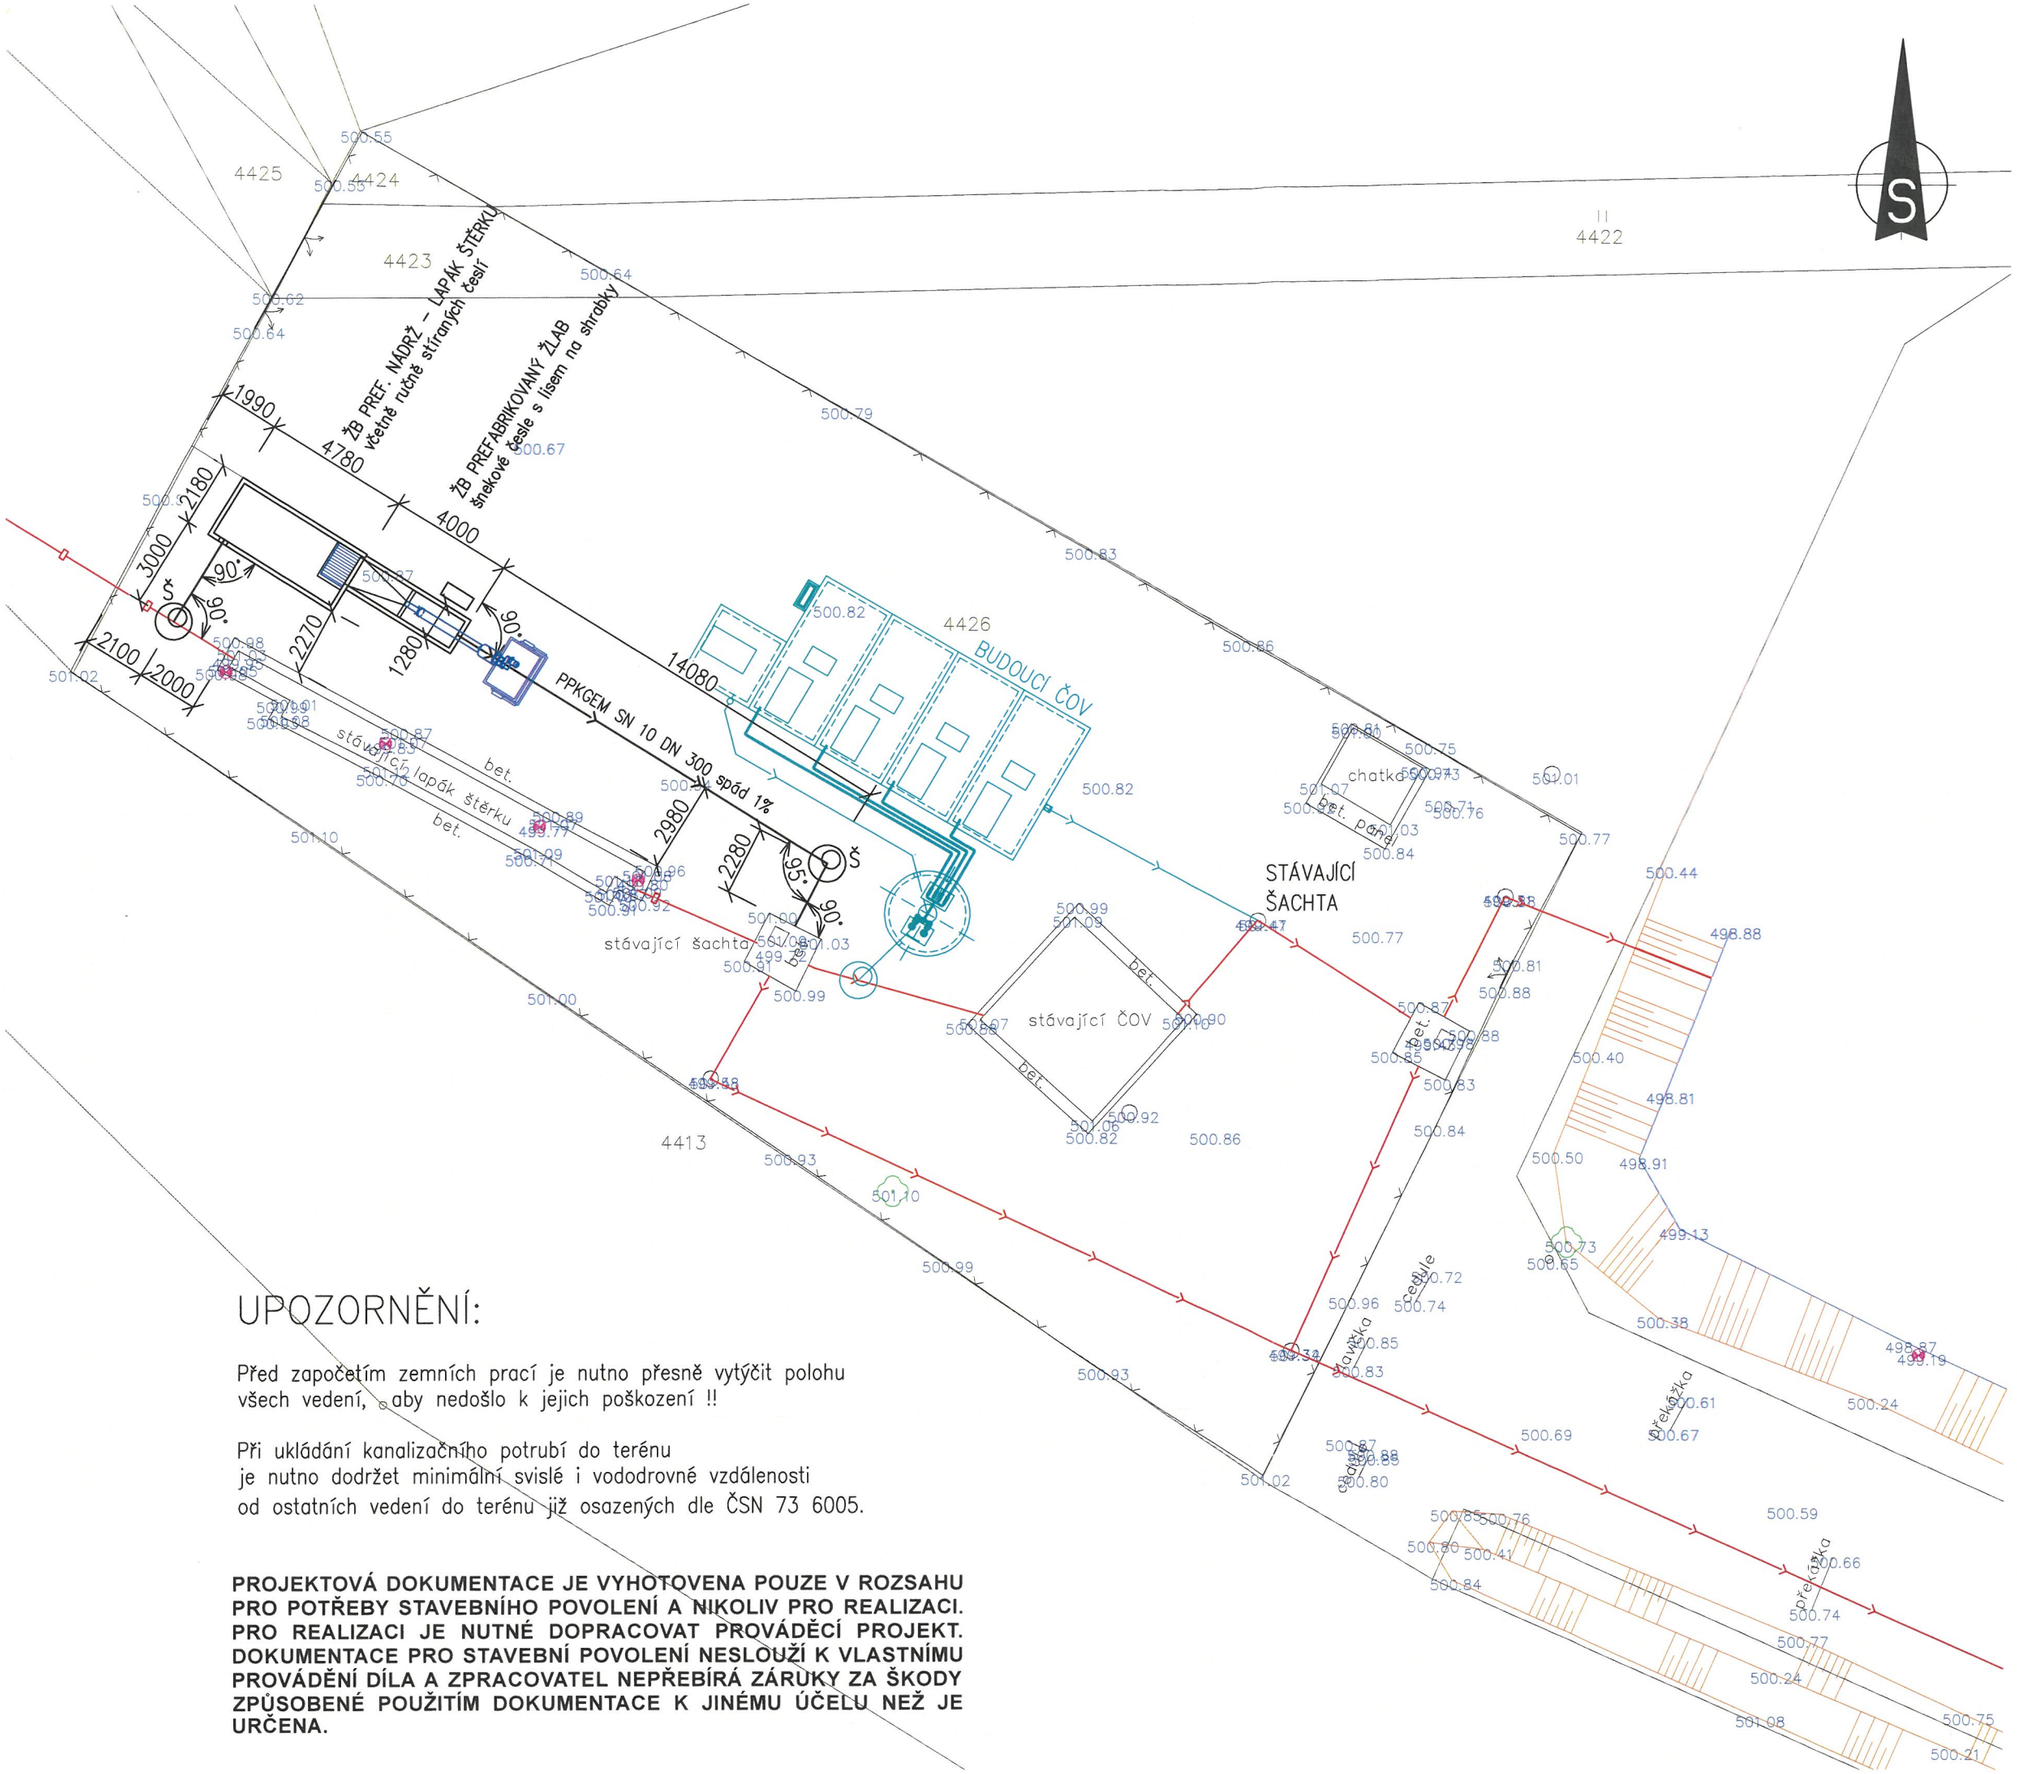

UPOZORNĚNÍ:

Před započetím zemních prací je nutno přesně vytýčit polohu všech vedení, aby nedošlo k jejich poškození !!

Při ukládání kanalizačního potrubí do terénu je nutno dodržet minimální svislé i vodorovné vzdálenosti od ostatních vedení do terénu již osazených dle ČSN 73 6005.

PROJEKTOVÁ DOKUMENTACE JE VYHOTOVENA POUZE V ROZSAHU PRO POTŘEBY STAVEBNÍHO POVOLENÍ A NIKOLIV PRO REALIZACI. PRO REALIZACI JE NUTNÉ DOPRACOVAT PROVÁDĚCÍ PROJEKT. DOKUMENTACE PRO STAVEBNÍ POVOLENÍ NESLOUŽÍ K VLASTNÍMU PROVÁDĚNÍ DÍLA A ZPRACOVATEL NEPŘEBÍRÁ ZÁRUKY ZA ŠKODY ZPŮSOBENÉ POUŽITÍM DOKUMENTACE K JINÉMU ÚČELU NEŽ JE URČENA.

AGIN s.r.o.
Bohumilice 88
384 81 Čkyně
IČO: 05502683
DIČ: CZ05502683
e-mail: jana.pinkeova@agin.cz
www.agin.cz

OPRAVA SYSTÉMU PŘEDČIŠTĚNÍ ODPADNÍCH VOD

Místo stavby:	k.ú. Český Rudolec; obec Český Rudolec; okres: Jindřichův Hradec; kraj: Jihočeský
Investor:	Obec Český Rudolec, 378 83 Český Rudolec č.p. 123
Stupeň PD:	pro povolení stavby
Obsah:	**Koordinační situační výkres**
Číslo zakázky:	25 AG 03
Datum:	01/2025
Kreslil:	Jana Pinkeová
Zodp. projektant:	Jana Pinkeová
Razítko:	JANA PINKEOVÁ ČKAIT - 0101611
Podpis:	
Paré č.:	1
Formát:	A3
Měřítko:	M 1:200
Číslo výkresu:	**C.3**

Tato dokumentace je majetkem zhotovitele. Nesmí být použita a kopírována třetí osobou, ji předána či jinak s ní nakládáno bez písemného souhlasu zhotovitele.