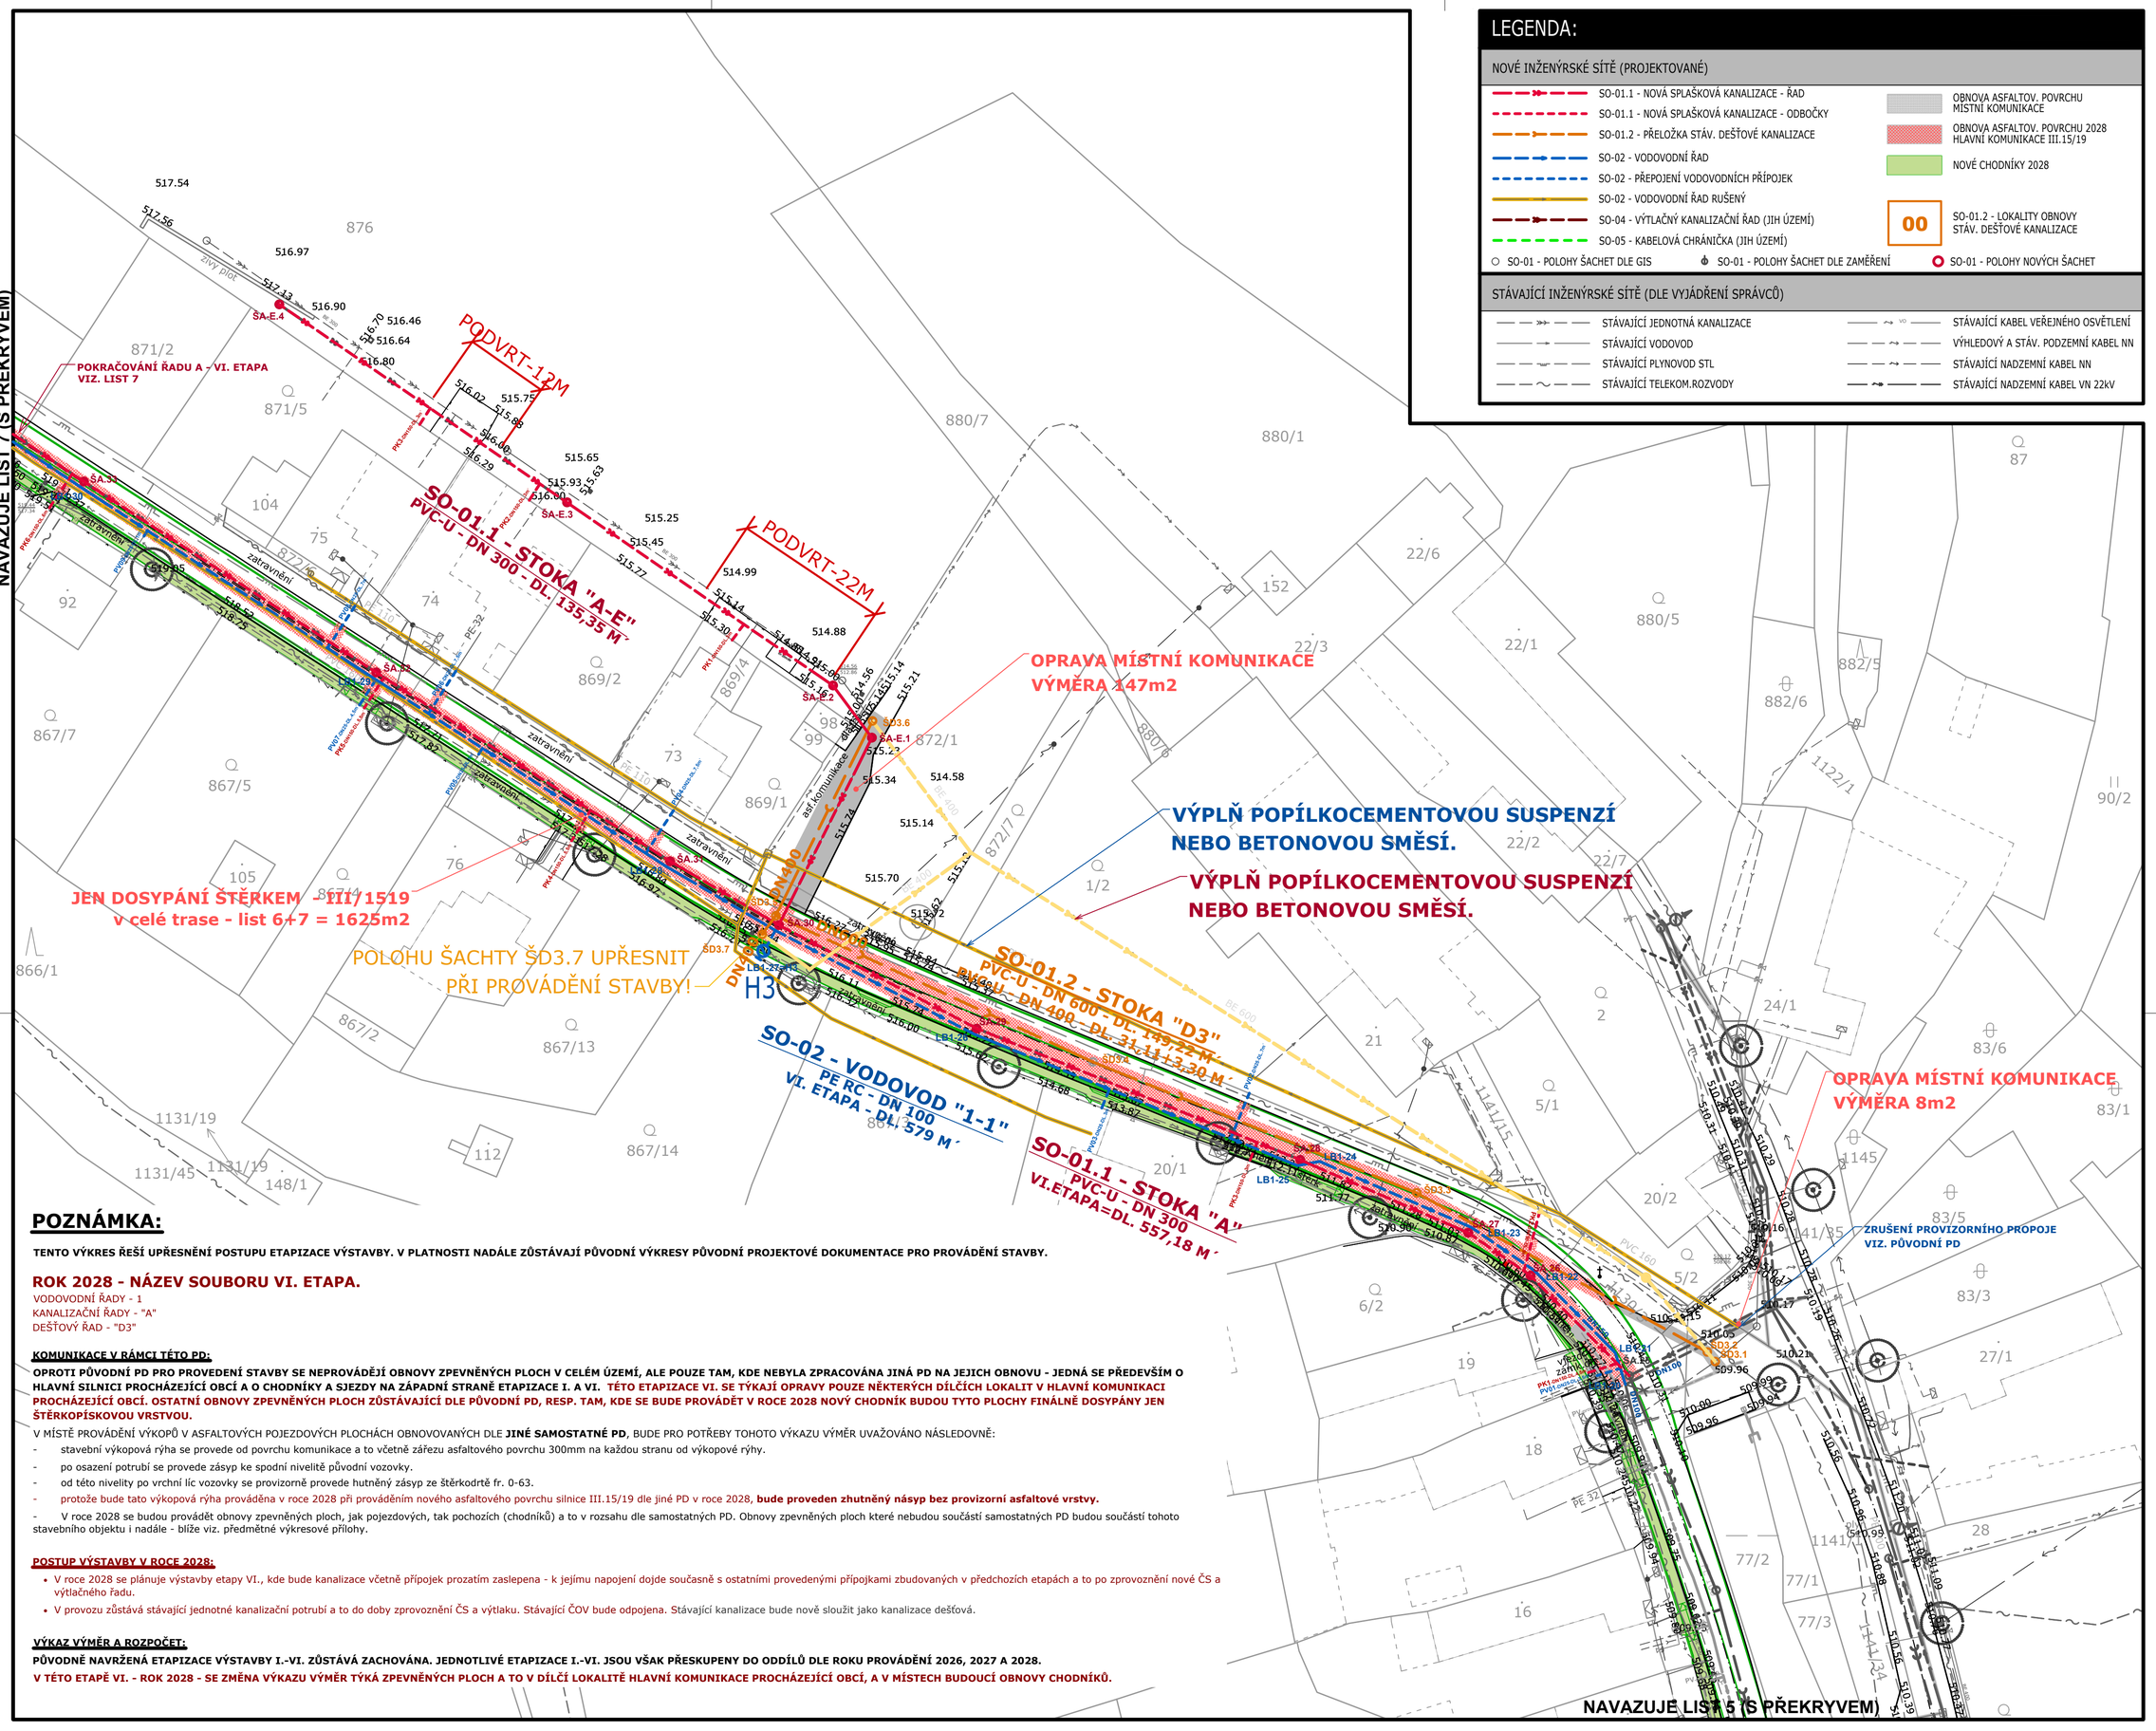

POZNÁMKA:

TENTO VÝKRES ŘEŠÍ UPŘESNĚNÍ POSTUPU ETAPIZACE VÝSTAVBY. V PLATNOSTI NADÁLE ZŮSTÁVAJÍ PŮVODNÍ VÝKRESY PŮVODNÍ PROJEKTOVÉ DOKUMENTACE PRO PROVÁDĚNÍ STAVBY.

ROK 2028 - NÁZEV SOUBORU VI. ETAPA.

VODOVODNÍ ŘADY - 1
KANALIZAČNÍ ŘADY - "A"
DEŠŤOVÝ ŘAD - "D3"

KOMUNIKACE V RÁMCI TÉTO PD:

OPROTI PŮVODNÍ PD PRO PROVEDENÍ STAVBY SE NEPROVÁDĚJÍ OBNOVY ZPEVNĚNÝCH PLOCH V CELÉM ÚZEMÍ, ALE POUZE TAM, KDE NEBYLA ZPRACOVÁNA JINÁ PD NA JEJICH OBNOVU - JEDNÁ SE PŘEDEVŠÍM O HLAVNÍ SILNICI PROCHÁZEJÍCÍ OBCÍ A O CHODNÍKY A SJEZDY NA ZÁPADNÍ STRANĚ ETAPIZACE I. A VI. TÉTO ETAPIZACE VI. SE TÝKAJÍ OPRAVY POUZE NĚKTERÝCH DÍLČÍCH LOKALIT V HLAVNÍ KOMUNIKACI PROCHÁZEJÍCÍ OBCÍ. OSTATNÍ OBNOVY ZPEVNĚNÝCH PLOCH ZŮSTÁVAJÍCÍ DLE PŮVODNÍ PD, RESP. TAM, KDE SE BUDE PROVÁDĚT V ROCE 2028 NOVÝ CHODNÍK BUDOU TYTO PLOCHY FINÁLNĚ DOSYPÁNY JEN ŠTĚRKOPÍSKOVOU VRSTVOU.

V MÍSTĚ PROVÁDĚNÍ VÝKOPŮ V ASFALTOVÝCH POJEZDOVÝCH PLOCHÁCH OBNOVOVANÝCH DLE **JINÉ SAMOSTATNÉ PD**, BUDE PRO POTŘEBY TOHOTO VÝKAZU VÝMĚR UVAŽOVÁNO NÁSLEDOVNĚ:

- stavební výkopová rýha se provede od povrchu komunikace a to včetně zářezu asfaltového povrchu 300mm na každou stranu od výkopové rýhy.
- po osazení potrubí se provede zásyp ke spodní nivelitě původní vozovky.
- od této nivelity po vrchní líc vozovky se provizorně provede hutněný zásyp ze štěrkodrtě fr. 0-63.
- protože bude tato výkopová rýha prováděna v roce 2028 při provádění nového asfaltového povrchu silnice III.15/19 dle jiné PD v roce 2028, **bude proveden zhutněný násyp bez provizorní asfaltové vrstvy.**
- V roce 2028 se budou provádět obnovy zpevněných ploch, jak pojezdových, tak pochozích (chodníků) a to v rozsahu dle samostatných PD. Obnovy zpevněných ploch které nebudou součástí samostatných PD budou součástí tohoto stavebního objektu i nadále - blíže viz. předmětné výkresové přílohy.

POSTUP VÝSTAVBY V ROCE 2028:

- V roce 2028 se plánuje výstavby etapy VI., kde bude kanalizace včetně přípojek prozatím zaslepena - k jejímu napojení dojde současně s ostatními provedenými přípojkami zbudovaných v předchozích etapách a to po zprovoznění nové ČS a výtlačného řadu.
- V provozu zůstává stávající jednotné kanalizační potrubí a to do doby zprovoznění ČS a výtlaku. Stávající ČOV bude odpojena. Stávající kanalizace bude nově sloužit jako kanalizace dešťová.

VÝKAZ VÝMĚR A ROZPOČET:

PŮVODNĚ NAVRŽENÁ ETAPIZACE VÝSTAVBY I.-VI. ZŮSTÁVÁ ZACHOVÁNA. JEDNOTLIVÉ ETAPIZACE I.-VI. JSOU VŠAK PŘESKUPENY DO ODDÍLŮ DLE ROKU PROVÁDĚNÍ 2026, 2027 A 2028.

V TÉTO ETAPĚ VI. - ROK 2028 - SE ZMĚNA VÝKAZU VÝMĚR TÝKÁ ZPEVNĚNÝCH PLOCH A TO V DÍLČÍ LOKALITĚ HLAVNÍ KOMUNIKACE PROCHÁZEJÍCÍ OBCÍ, A V MÍSTECH BUDOUCÍ OBNOVY CHODNÍKŮ.

STAVEBNÍ OBJEKTY

SO-01 - ODDÍLNÁ KANALIZACE
SO-01.1 - NOVÁ SPLAŠKOVÁ KANALIZACE
SO-01.2 - STÁVAJÍCÍ DEŠŤOVÁ KANALIZACE
SO-02 - VODOVOD
SO-03 - ČERPACÍ STANICE
SO-04 - VÝTLAČNÝ KANALIZAČNÍ ŘAD
SO-05 - KABELOVÁ CHRÁNIČKA
(Přípojky budou zaslepeny na hranicích pozemků a přepojeny na odpady z nemovitostí budou až po zprovoznění kanalizace a výtlaku v roce 2028.
SO-03,04,05 se mohou provádět kdykoli v období 2026-do července 2028)

DODATEK Č. 1 - březen 2025 **PROVÁDĚNÍ - ROK 2028**

VAK projekt s.r.o.
Kněžskodvorská 2544, 370 04 České Budějovice 3
Email.: vakprojekt@vakprojekt.cz, www.vakprojekt.cz

ZODP. PROJEKTANT	VYPRACOVAL	KRESLIL	VEDOUCÍ ÚTVARU	KOPIE ČÍSLO
VOLDŘICH RADEK	VOLDŘICH RADEK	VOLDŘICH RADEK	ING. PUDIL JIŘÍ	

OKRES	JINDŘICHŮV HRADEC
MÍSTO STAVBY	DOLNÍ NĚMČICE - DAČICE
INVESTOR	MĚSTO DAČICE, KRAJIŘOVA 27, 380 13 DAČICE
NÁZEV AKCE	**REKONSTRUKCE VODOVODU A KANALIZACE DOLNÍ NĚMČICE**
STAVEBNÍ OBJEKT	**SO-01 - ODDÍLNÁ KANALIZACE + SO-02 - VODOVOD**
OBSAH VÝKRESU	**KOORDINAČNÍ SITUAČNÍ VÝKRES ROK VÝSTAVBY 2028 - LIST 6 (VI. ETAPA)**
STUPEŇ PROJEKTU	**PROJEKTOVÁ DOKUMENTACE PRO PROVÁDĚNÍ STAVBY (DPS)**
DATUM PROJEKTU	**III./2025**
FORMÁT VÝKRESU	**6x A4**
MĚŘÍTKO	**1:500**
Č. VÝKRESU	**C.2.6**