



3+N+PE st. 50Hz 400/230V / TN-C-S

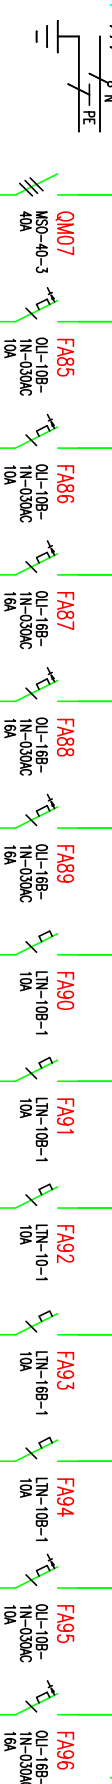


X07:1-3 Ø RSA 10 A
X85:1-2 Ø RSA 2.5 A
X86:1-2 Ø RSA 2.5 A
X87:1-2 Ø RSA 2.5 A
X88:1-2 Ø RSA 2.5 A
X89:1-2 Ø RSA 2.5 A
X90:1 Ø RSA 2.5 A
X91:1 Ø RSA 2.5 A
X92:1 Ø RSA 2.5 A
X93:1 Ø RSA 2.5 A
X94:1 Ø RSA 2.5 A
X95:1-2 Ø RSA 2.5 A
X96:1-2 Ø RSA 2.5 A

07	85	86	87	88	89	90	91	92	93	94	95	96
WL07	WL85	WL86	WL87	WL88	WL89	WL90	WL91	WL92	WL93	WL94	WL95	WL96
CNY-1 3x1.5	CNY-1 3x1.5	CNY-1 3x1.5	CNY-1 3x2.5	CNY-1 3x2.5	CNY-1 3x2.5	CNY-1 3x1.5	CNY-1 3x1.5	CNY-1 3x1.5	CNY-1 3x1.5	Rezervo	Rezervo	Rezervo

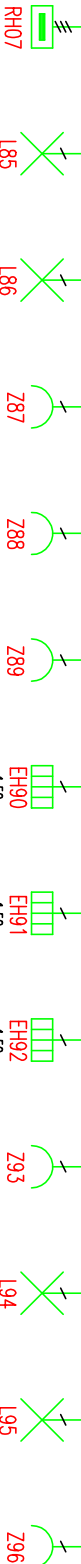

Rozváděč hlavní
Osvětlení m.č. 1.16 Osvětlení m.č. 1.20 Zásuvky m.č. 1.16 Zásuvky m.č. 1.20 Zásuvky m.č. 1.20 Ofiřné vody m.č. 1.17 Ofiřné vody m.č. 1.17 Ofiřné vody m.č. 1.20 Zásuvka m.č. 1.20 Rezervo Rezervo Rezervo

1	2	3	4	5	6	7	8	9	10	11	12	13	14	15	16	17	
Vypisoval: Čurda Jiří			AKCE: Rekonstrukce budovy bývalé pošty na byty			 AGRO PROJEKT spol. s r.o.			Investor: Obec Český Rudolec, Český Rudolec 123			Zak.číslo: 24 005 03			A.K.: V.č.: D.1.4.1_9		Lišt: 2
Kontroloval: Datum : 07.08.2024			Elektroinstalace			Obsch:			Změna/Datum:			Měřtko: N					Lišt: 2