
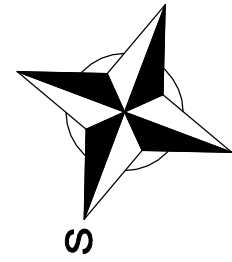



LEGENDA MÍSTNOSTÍ

OZN.	ÚČEL MÍSTNOSTI	PLOCHA (m ²)	PODLAŽNÍ KRYTINA	STĚLKA VÝŠKA (mm)	POKRYTÍ STĚN
2.01	CHODBA	8,26	KERAMICKÁ DŮŽBA	3200	MALEBA KERAMICKÝ SMĚL v. 70 mm
2.02	SCHODIŠTĚ Z 1.NP DO 2.NP	14,38	KAMENNÉ SCHODIŠTNÍ STUPNĚ OPĚRNÉ MATERIÁL V. BETON	---	MALEBA KERAMICKÝ SMĚL v. 70 mm
2.03	PŘEDSÍNĚ	6,43	KERAMICKÁ DŮŽBA	3200	MALEBA KERAMICKÝ SMĚL v. 70 mm
2.04	WC	1,21	KERAMICKÁ DŮŽBA	2880	MALEBA KERAMICKÝ GRUAD v. 1800 mm
2.05	KOUPELNA	6,99	KERAMICKÁ DŮŽBA	2880	MALEBA KERAMICKÝ GRUAD v. 2000 mm
2.06	KUCHĚŇ	20,12	PVC	3200	MALEBA PVC SMĚL v. 60 mm
2.07	OBÝVACÍ POKOJ	19,52	PVC	3200	MALEBA PVC SMĚL v. 60 mm
2.08	POKOJ	11,50	PVC	3200	MALEBA PVC SMĚL v. 60 mm
2.09	LŮŽNICE	11,38	PVC	3200	MALEBA PVC SMĚL v. 60 mm
2.10	PŘEDSÍNĚ	6,53	KERAMICKÁ DŮŽBA	3200	MALEBA KERAMICKÝ SMĚL v. 70 mm
2.11	OBÝVACÍ POKOJ S KUCHYNÍ	29,82	PVC	3200	MALEBA PVC SMĚL v. 60 mm
2.12	KOUPELNA + WC	8,40	KERAMICKÁ DŮŽBA	3200	MALEBA KERAMICKÝ GRUAD v. 2000 mm
2.13	LŮŽNICE	11,80	PVC	3200	MALEBA PVC SMĚL v. 60 mm
2.14	POKOJ	11,90	PVC	3200	MALEBA PVC SMĚL v. 60 mm


PODLAHOVÁ PLOCHA 2.NP 168 m²

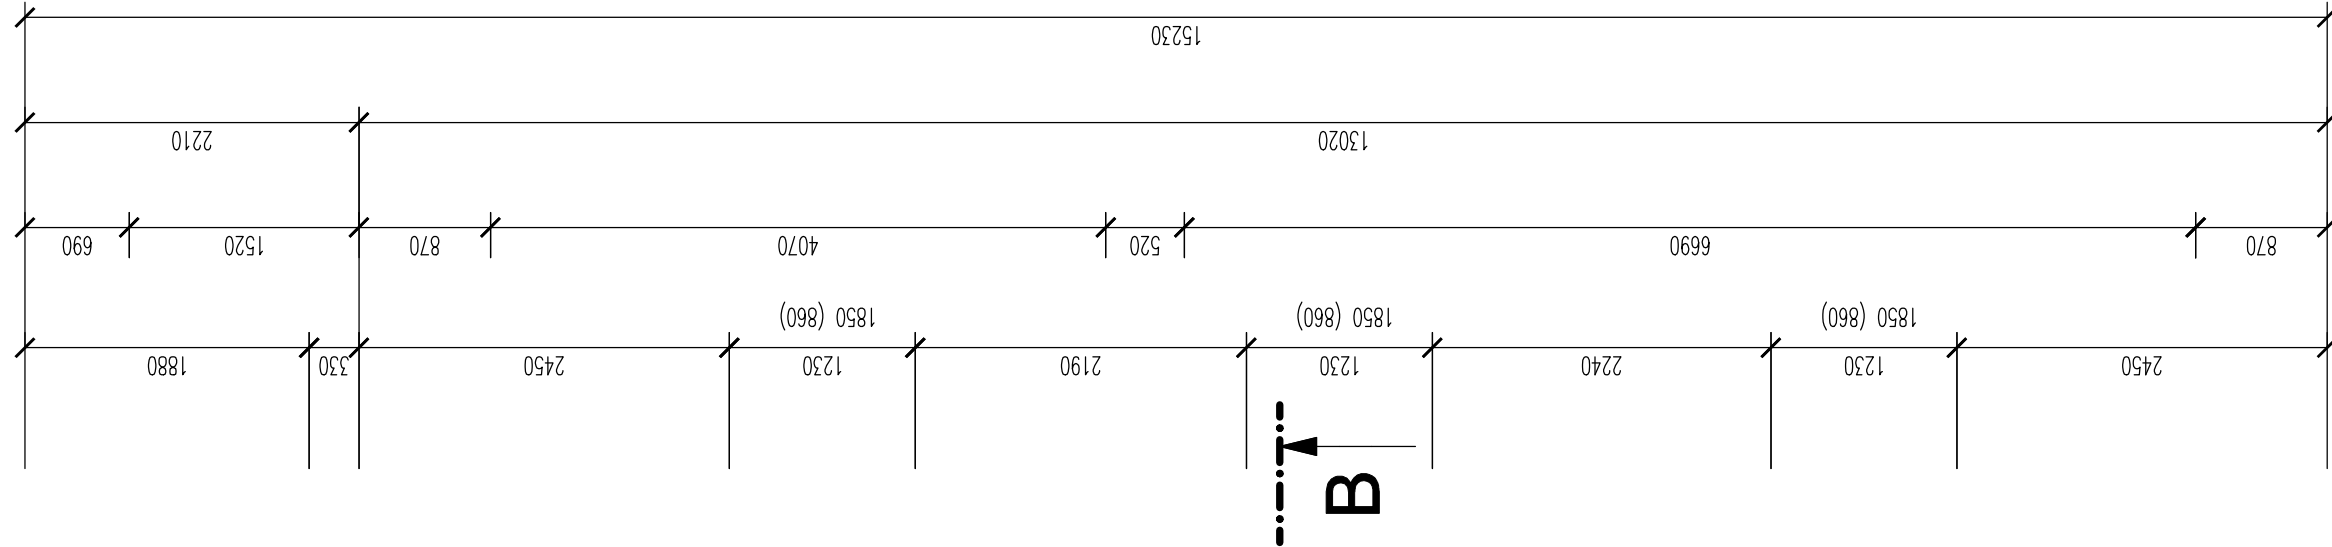

LEGENDA MATERIÁLU

 


STÁVAJÍCÍ ZDVO Z CÍHEL PLNÝCH PÁLENÝCH

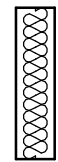

STÁVAJÍCÍ ZATEPLOVACÍ SYSTÉM ETICS S POLYSTYRENEM EPS 100F TL 160 mm



NOVÉ PLYNOSILIKÁTOVÉ ZDVO – ZAZDĚNÍ STÁVAJÍCÍCH OTVORŮ

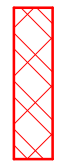

NOVÉ DĚLÍCI PŘÍČKY Z CIHELNÝCH BLOKŮ TL. 11,5 cm

BOURANÉ KONSTRUKCE

MZ06

- [illegible]

SO 01 - Stavební úpravy objektu

±0,000 = 512,56 m n. m.

Zhotovitel:	AGROPROJEKT Jihlava, spol.s r.o., Strojnická 47, 586 01 Jihlava, www.agroprojektjihlava.cz, tel.: 597 710 066
ZODP. PROJEKT:	ZPRACOVATEL DÍLCŮ ČÁSTI
Ing. J. Mikulášek	K. Milhoňová
KRAJ: Jihočeský kraj	MÍSTO: k.ú. 623 165 Český Rudolec
INVESTOR: Obec Český Rudolec, Český Rudolec 123, 378 83 Český Rudolec	INVESTOR: Obec Český Rudolec, Český Rudolec 123, 378 83 Český Rudolec
AKCE:	Rekonstrukce budovy bývalé pošty na byty Český Rudolec
VÝKRES:	FORMÁT B3/A4 (A0/A4Z594) DPS ČÍSLO ZÁK. ARCH. ČÍSLO
	Datum vydání: červenec 2024 24 005 03
	Číslo výkresu: 1 : 50
	Číslo listu: 3