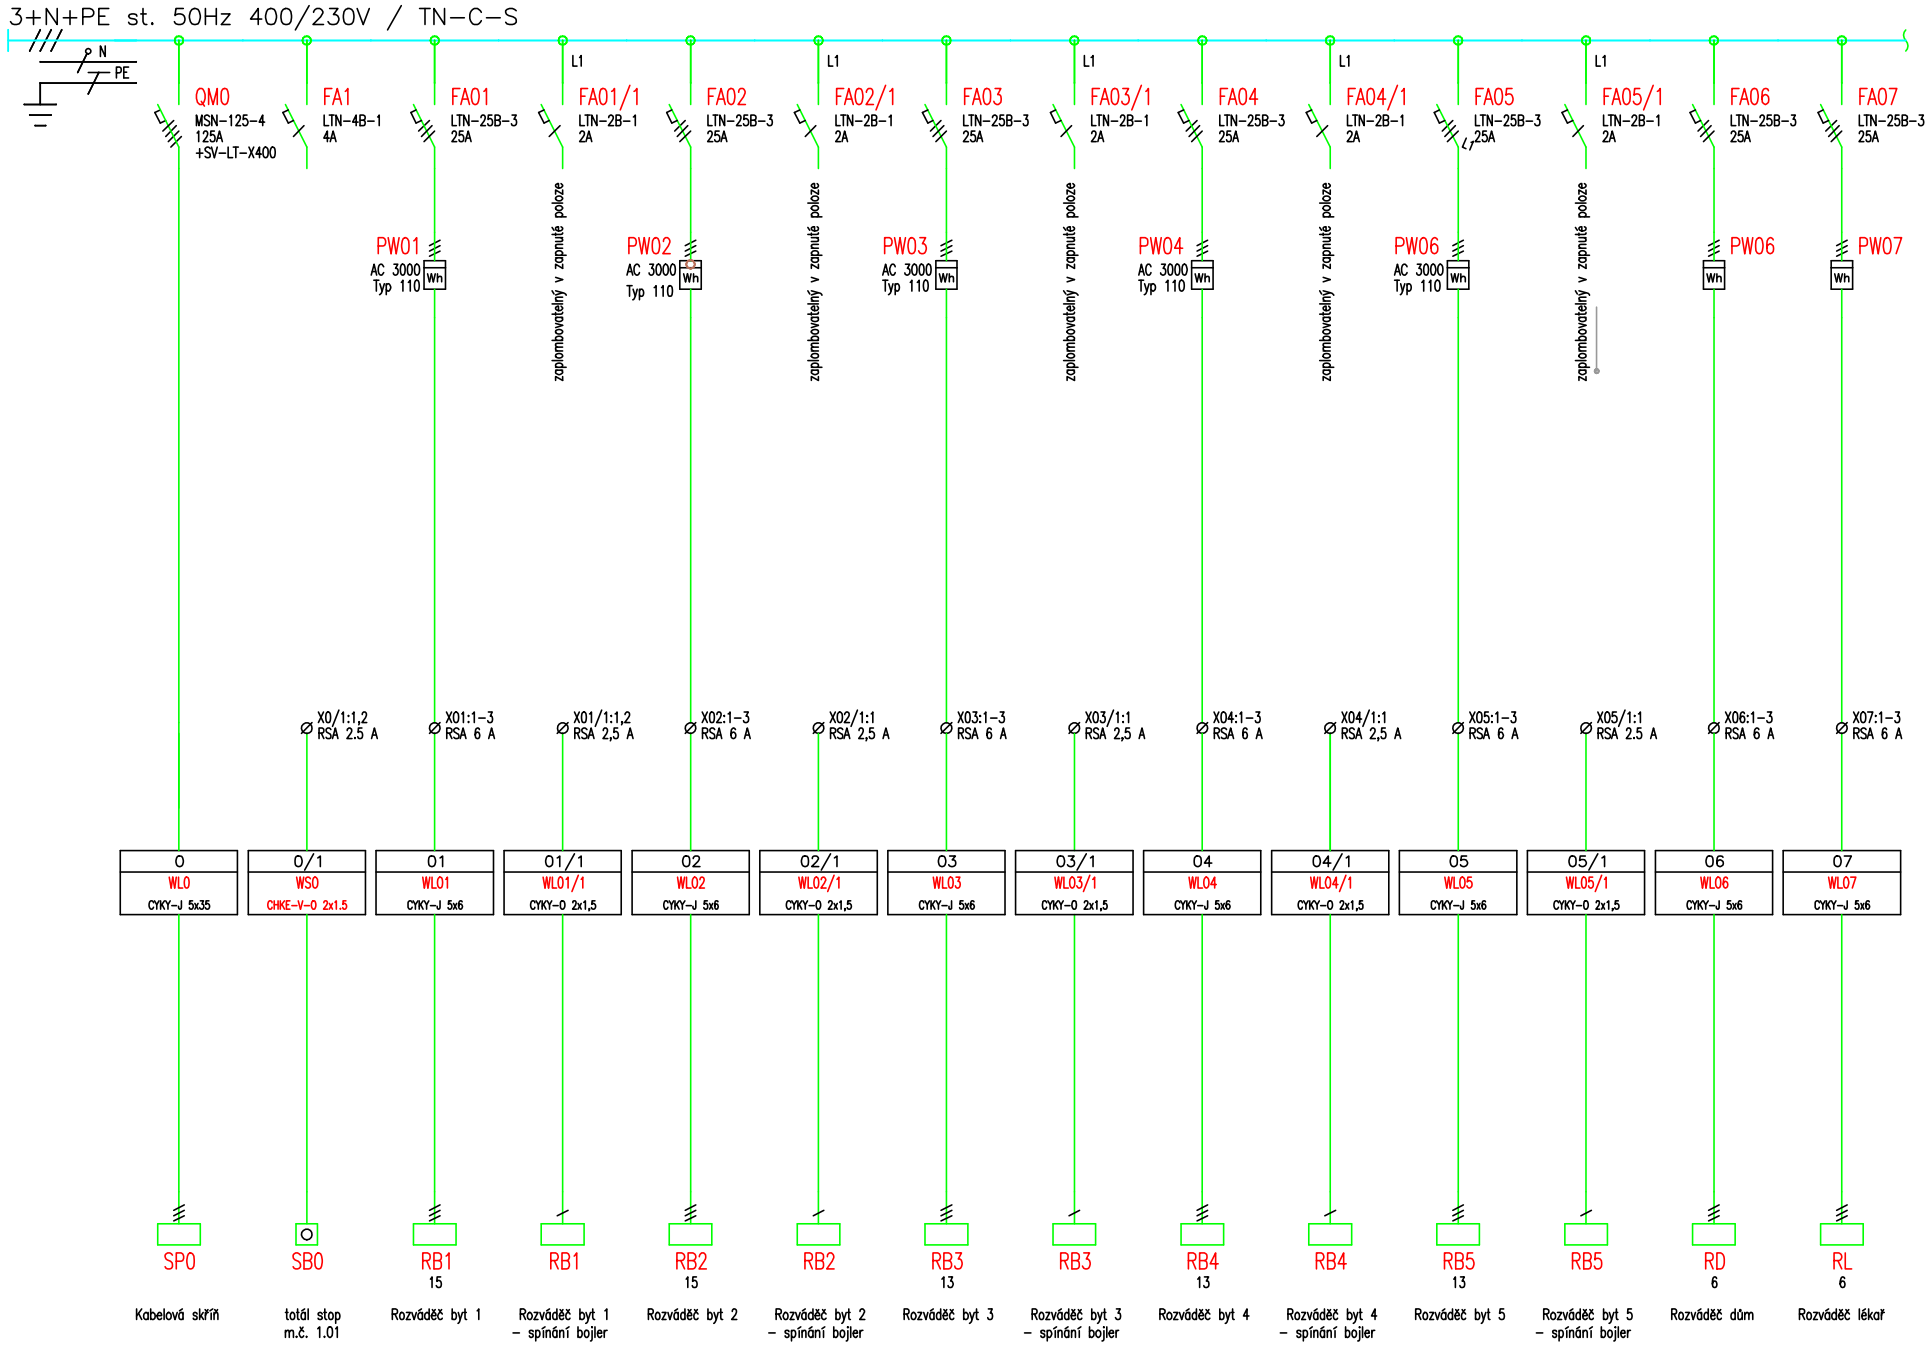

Vypracoval: Čurda Jiří	AKCE: Rekonstrukce budovy bývalé pošty na byty Český Rudolec Elektroinstalace	AGRO PROJEKT JIHLAVA SPOL. S R.O.	Investor: Obec Český Rudolec, Český Rudolec 123	Zak.číslo: 24 005 03	A.K.: / Listů: 4
Kontroloval:			Obsah: Rozváděč RH	Změna/Datum:	V.č.: D.1.4.1_2 / List: 2
Datum : 31.07.2024				Měřítko: N	