




BYT 5

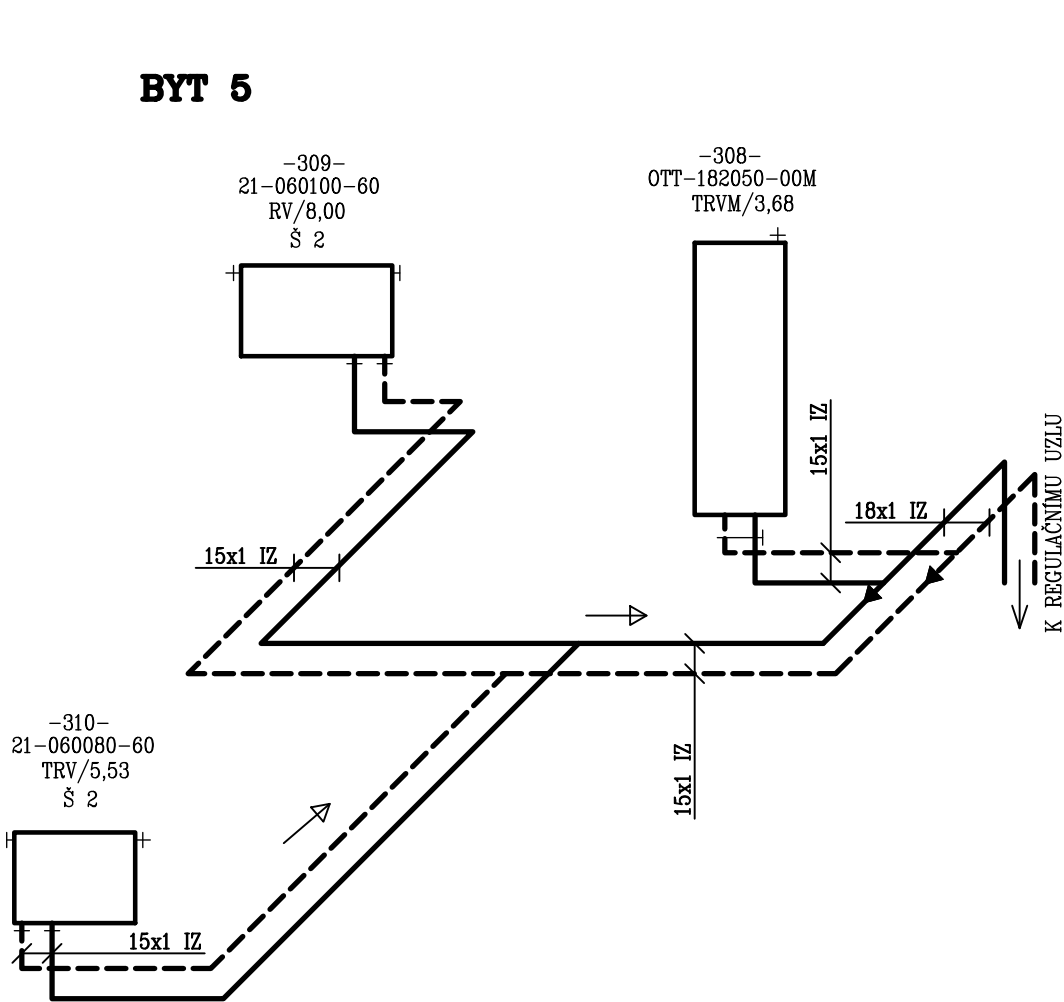


BYT 4

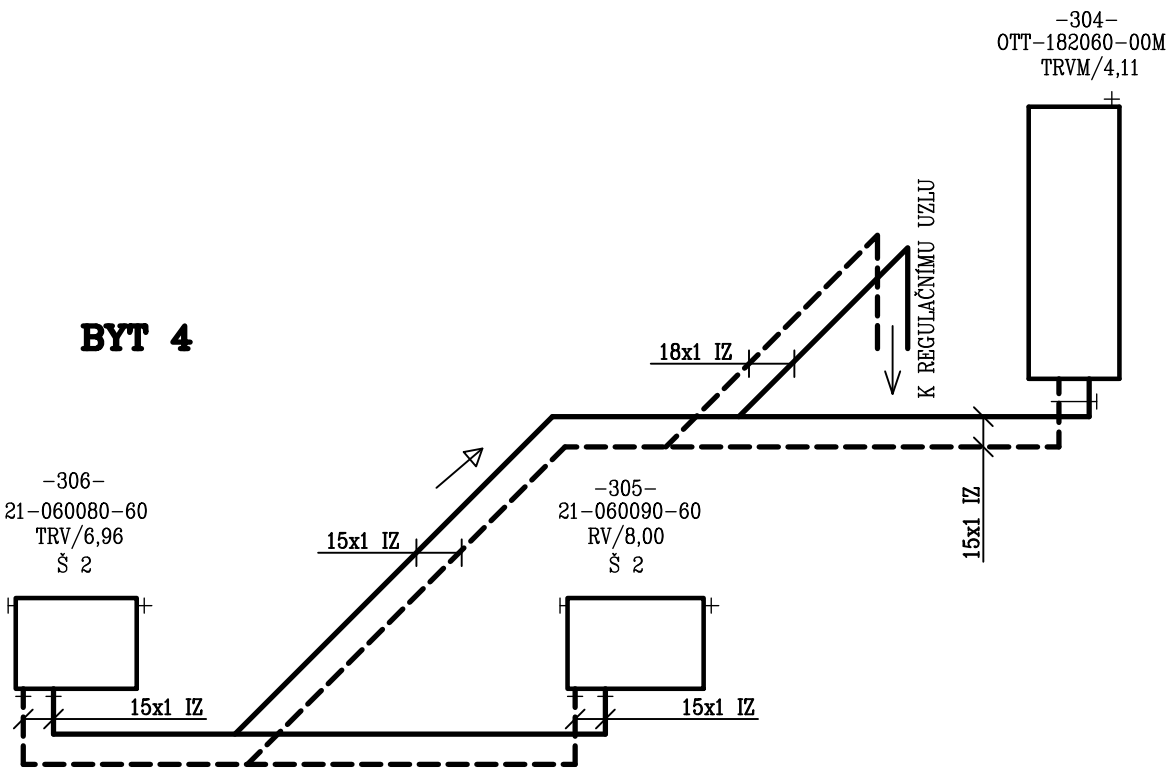


BYT 2

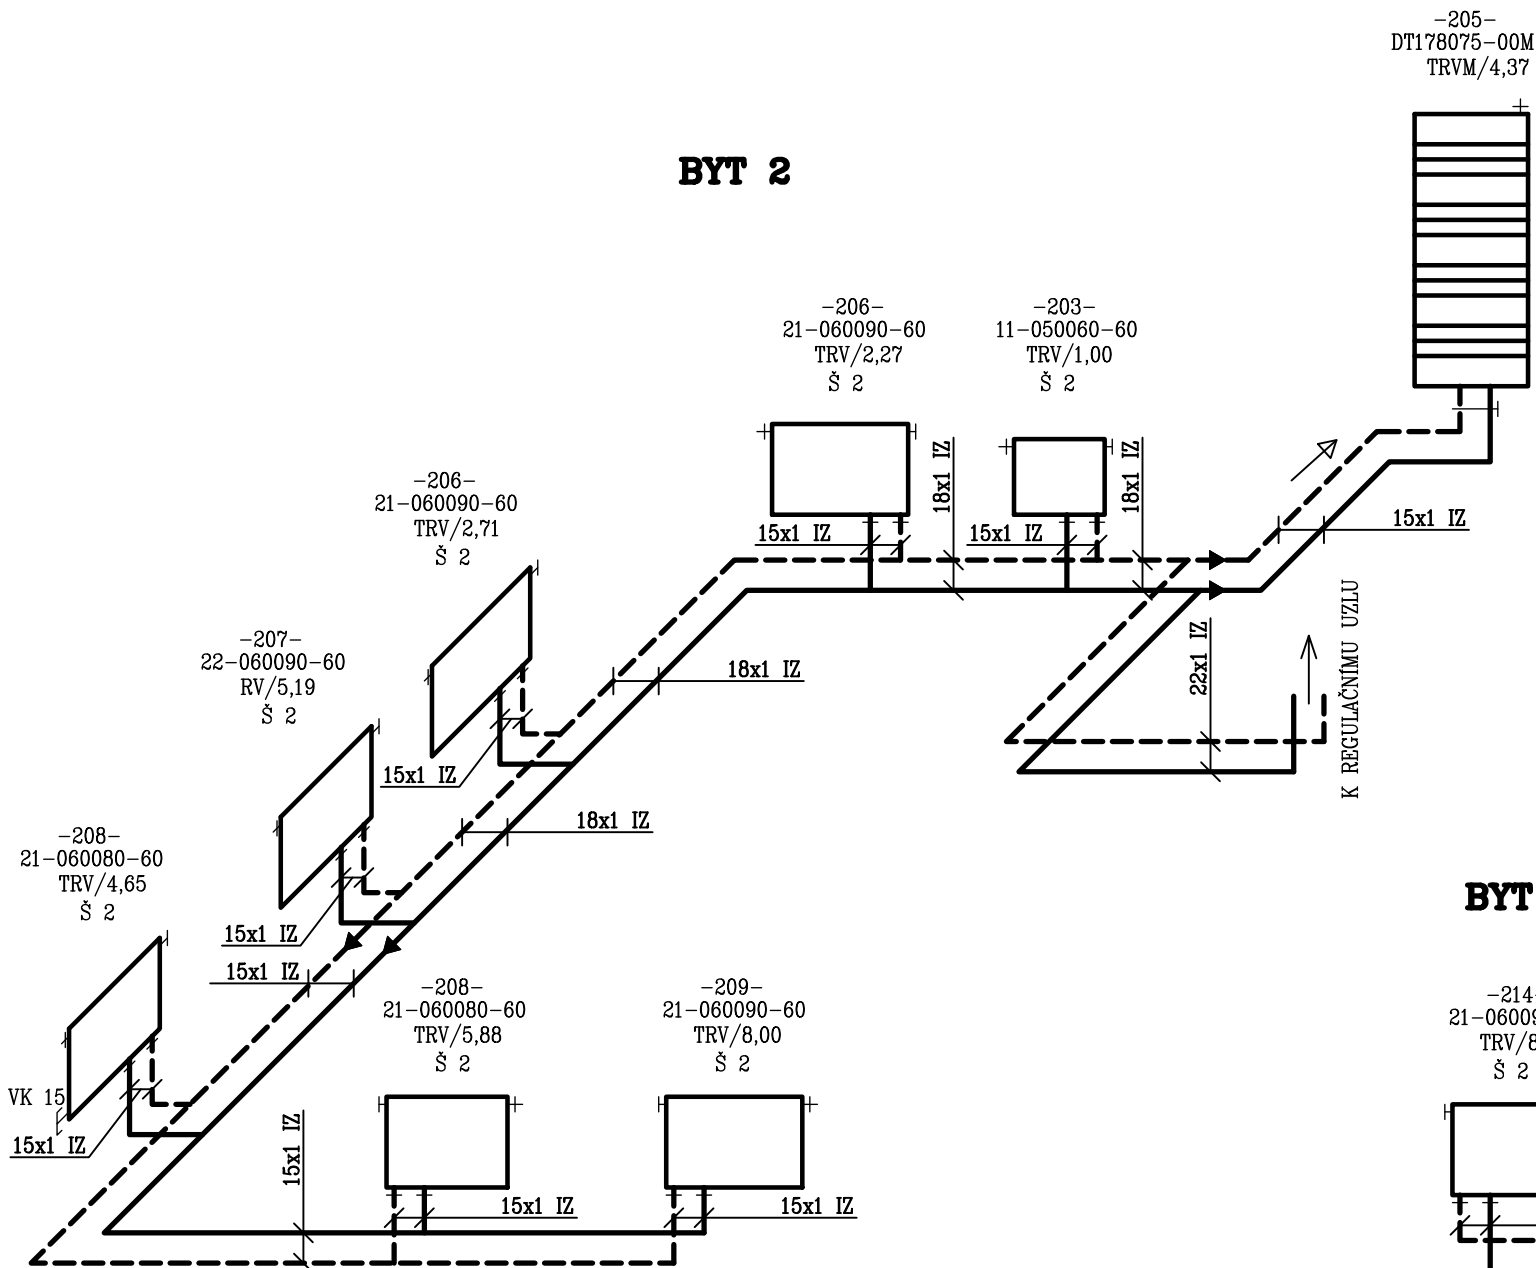


BYT 3

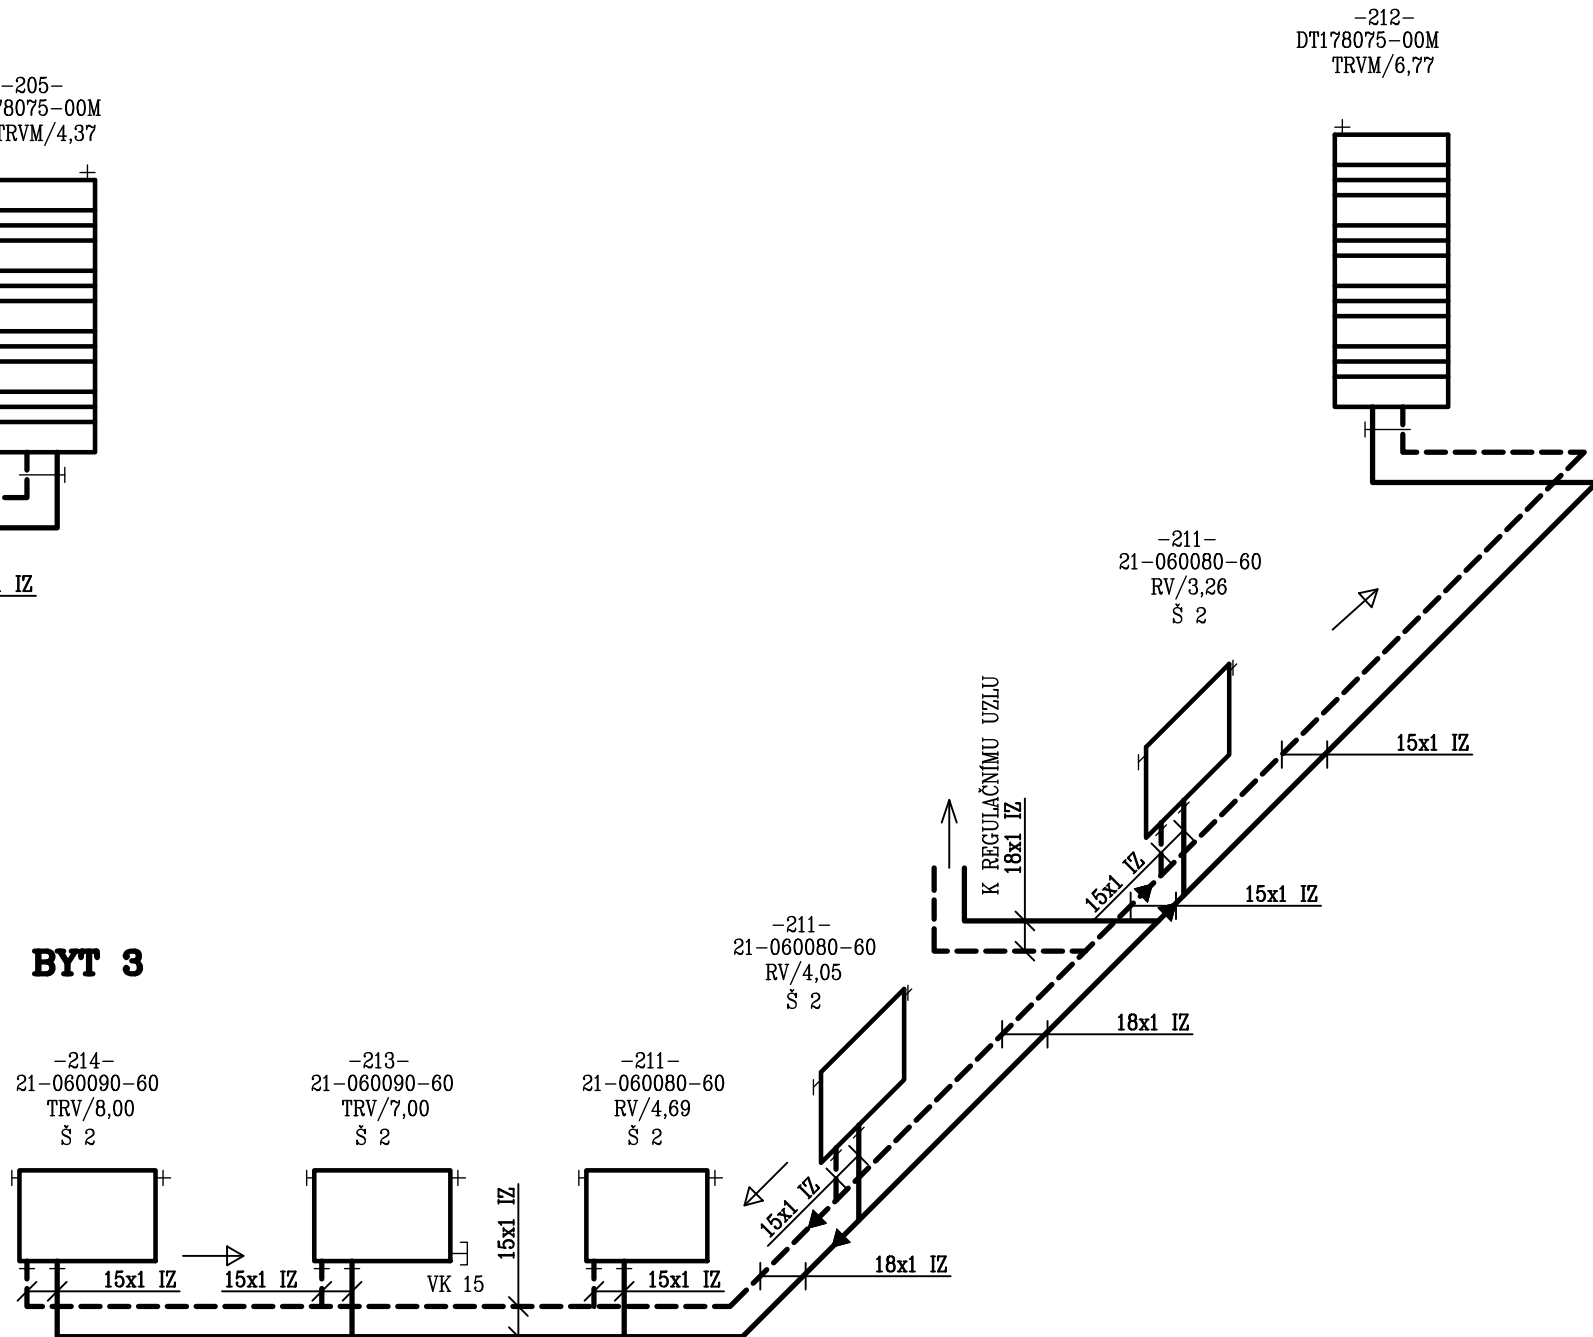

ORDINACE

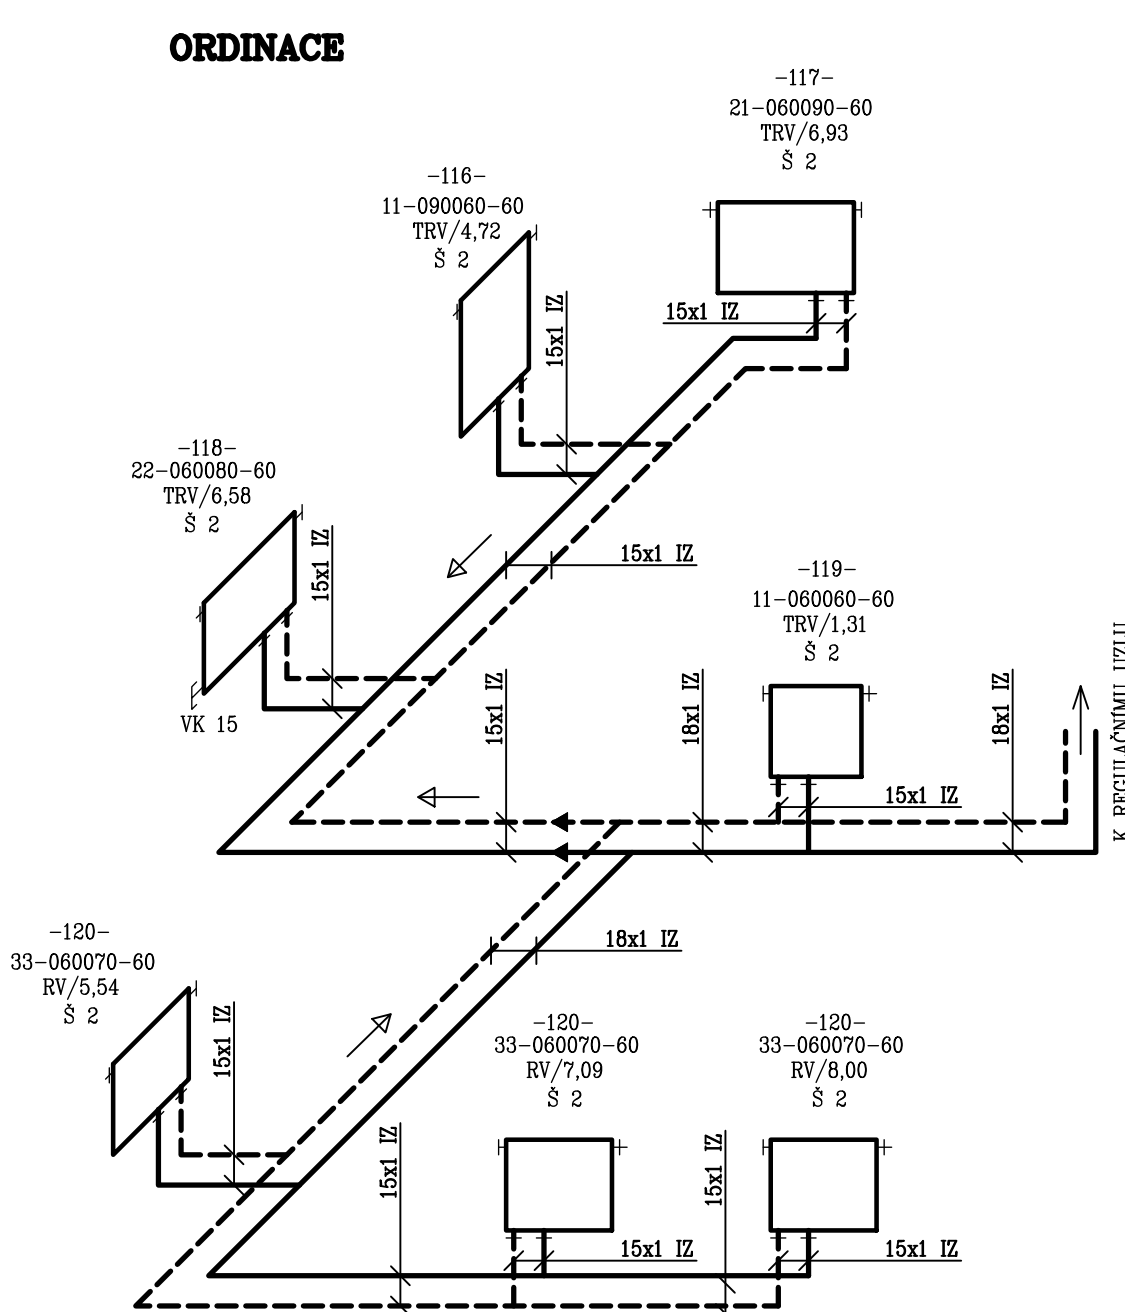

BYT 1

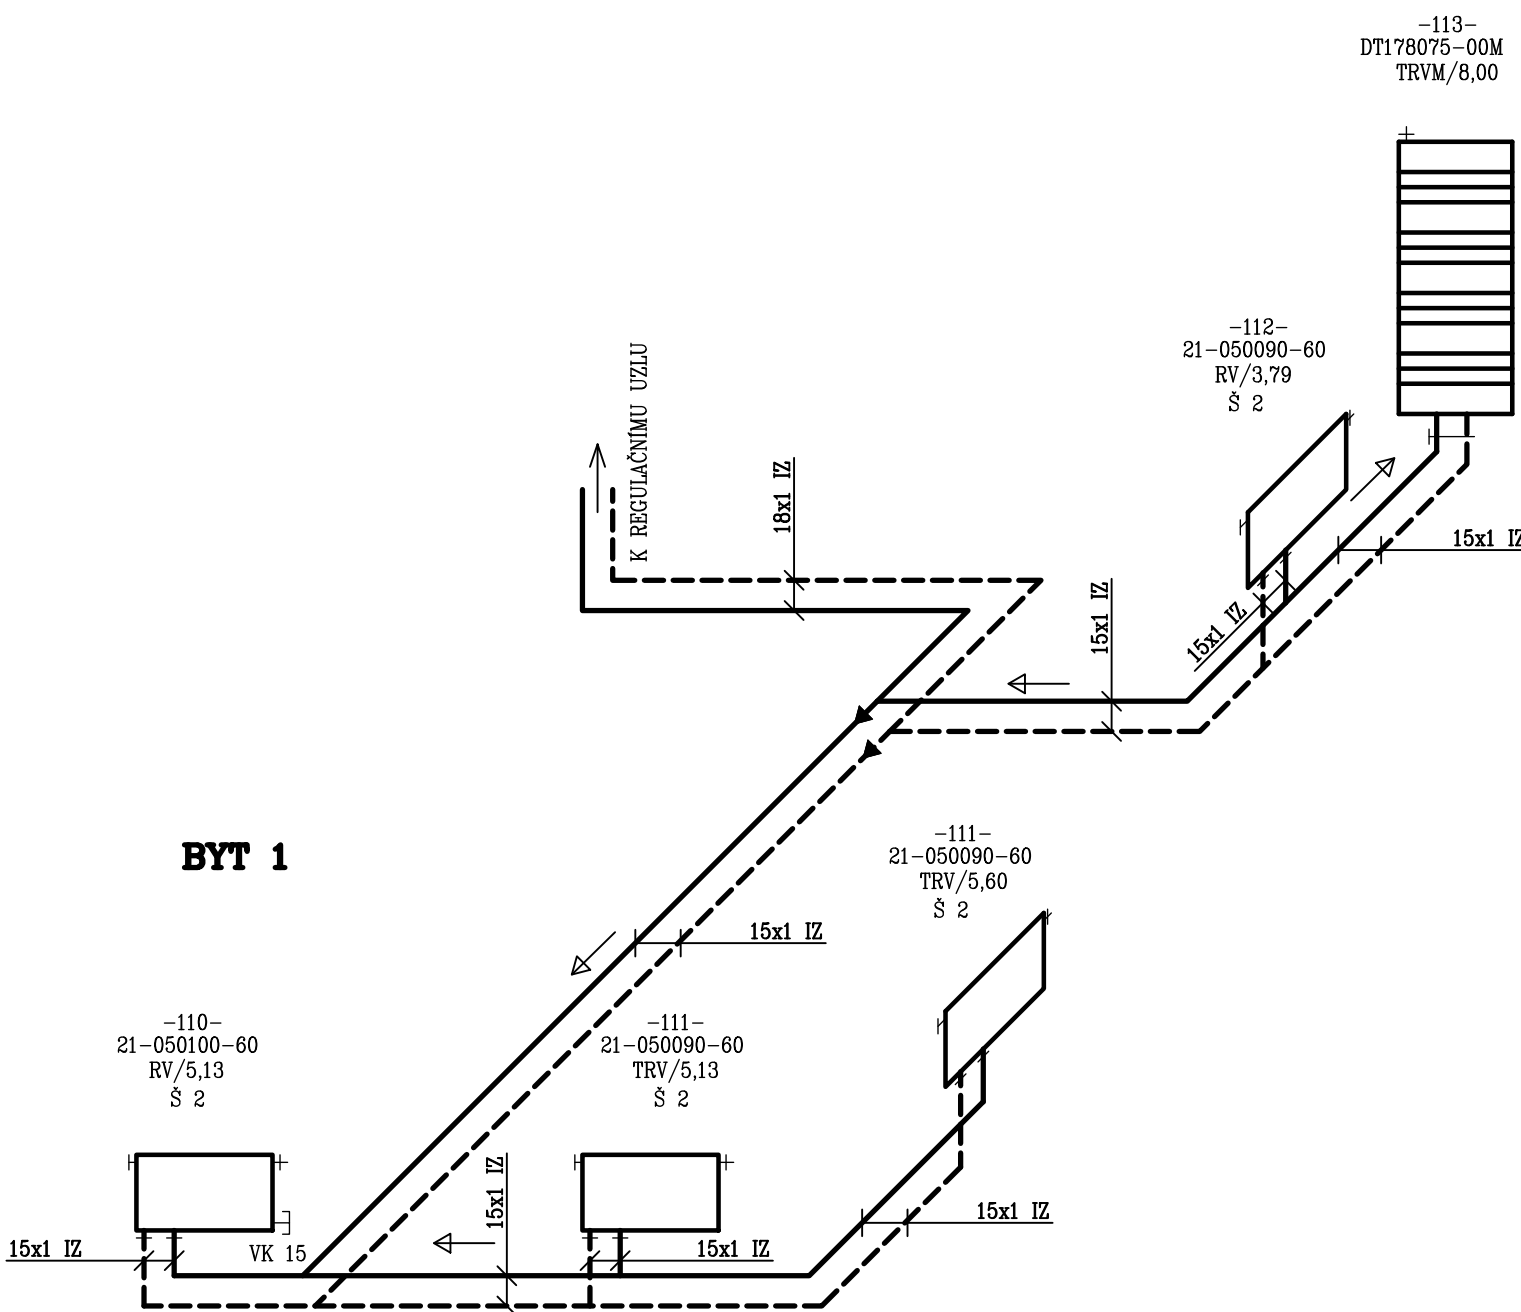

LEGENDA:

	POTRUBÍ TOPNÉ – MĚDĚNÉ
	POTRUBÍ VRATNÉ – MĚDĚNÉ
	SPÁD POTRUBÍ
1	STÁVAJÍCÍ PLYNOVÝ KONDENZAČNÍ KOTEL
2	TLAKOVÁ EXPANZNÍ NÁDOBA N 18, PN4 O OBJEMU 18l
30	KOMBINOVANÝ REGULÁTOR TLAKOVÉ DIFFERENCE S REGULÁČNÍM VENTILEM, DN 10, S POHONEM
31	KOMBINOVANÝ REGULÁTOR TLAKOVÉ DIFFERENCE S REGULÁČNÍM VENTILEM, DN 15, S POHONEM
32	MĚŘIČ TEPLA – 0,6 m3/hod
33	MĚŘIČ TEPLA – 1,5 m3/hod
T	PROSTOROVÝ REGULÁTOR PROGRAMOVATELNÝ
RU	REGULAČNÍ UZEL
22-060100-60	OTOPNÉ TĚLESO OCELOVÉ DESKOVÉ TYP VENTIL KOMPAKT S VENTILOVOU VLOŽKOU
DT178075-00M	TYP-VÝŠKA(CM) DÉLKA(CM)-VENTIL KOMPAKT OTOPNÉ TĚLESO DESIGNOVÉ DO VLHKÉHO PROSTŘEDÍ
OTT-182060-00M	TYP-VÝŠKA(CM) DÉLKA(CM)-STŘEDOVÉ PŘIPOJENÍ OTOPNÉ TRUBKOVÉ TĚLESO KOUPELNOVÉ SE STŘEDOVÝM PŘIPOJENÍM
PT-700W	TYP-VÝŠKA(CM) DÉLKA(CM)-STŘEDOVÉ PŘIPOJENÍ ELEKTRICKÉ PŘIMOTOPNÉ TĚLESO – VÝKON (W)
KKM DN	KULOVÝ UZÁVĚR K MĚŘIČI TEPLA
F DN	FILTR PŘÍRUBOVÝ
KK DN	KULOVÝ UZÁVĚR S PÁKOU
KKE DN	KULOVÝ UZÁVĚR K EXPANDOMATŮM
MGF DN	MAGNETICKÝ FILTR
TRVM	REGULAČNÍ RADIÁTOROVÝ-ROHOVÝ S HLAVICÍ TERMOSTATICKÉHO OVLÁDÁNÍ
TRV	HLAVICE TERMOSTATICKÉHO OVLÁDÁNÍ
RV	HLAVICE RUČNÍHO OVLÁDÁNÍ
S 2	VEKOLUX, PŘIPOJ. ŠROUBENÍ PRO TĚLESA VK
VK DN	KOHOUT PLNÍČÍ VYPOUŠTĚČÍ
VKK DN	KOHOUT PLNÍČÍ VYPOUŠTĚČÍ S PÁČKOU
OV DN	ODVZDUŠŇOVACÍ VENTIL
IZ	IZOLACE TEPELNÁ

Vypracoval Ing. P. DRÁPALOVÁ	Zodp. proj. IVAN DRÁPAL	Kontroloval	 spol. s r. o. Projektová a obchodní činnost tel. fax 739 570 520
Kraj: JIHOČESKÝ	OD: Český Rudolec		
Investor: Obec Český Rudolec, Český Rudolec 123, 378 83 Český Rudolec	Č. zakázky	4851	
Stavba: Rekonstrukce budovy bývalé pošty na byty	Datum	08.2024	
Akce: Český Rudolec	Stupeň	DPS	
	Formát	6 A4	
Objekt:	Meritko	1:50	
Soubor:	Arch. č.	4851/24	
Část profese D.1.4.2 Zařízení pro vytápění stavby	Příloha číslo		
Obsah: SCHEMATA ZAPOJENÍ			