



# ULIČNÍ DEŠŤOVÁ VPUST

S MŘÍŽÍ 500x500 D400

VÝROBCE: PREFA BRNO

(MOŽNO POUŽÍT OBDOBNÉ DÍLCE JINÉHO VÝROBCE)

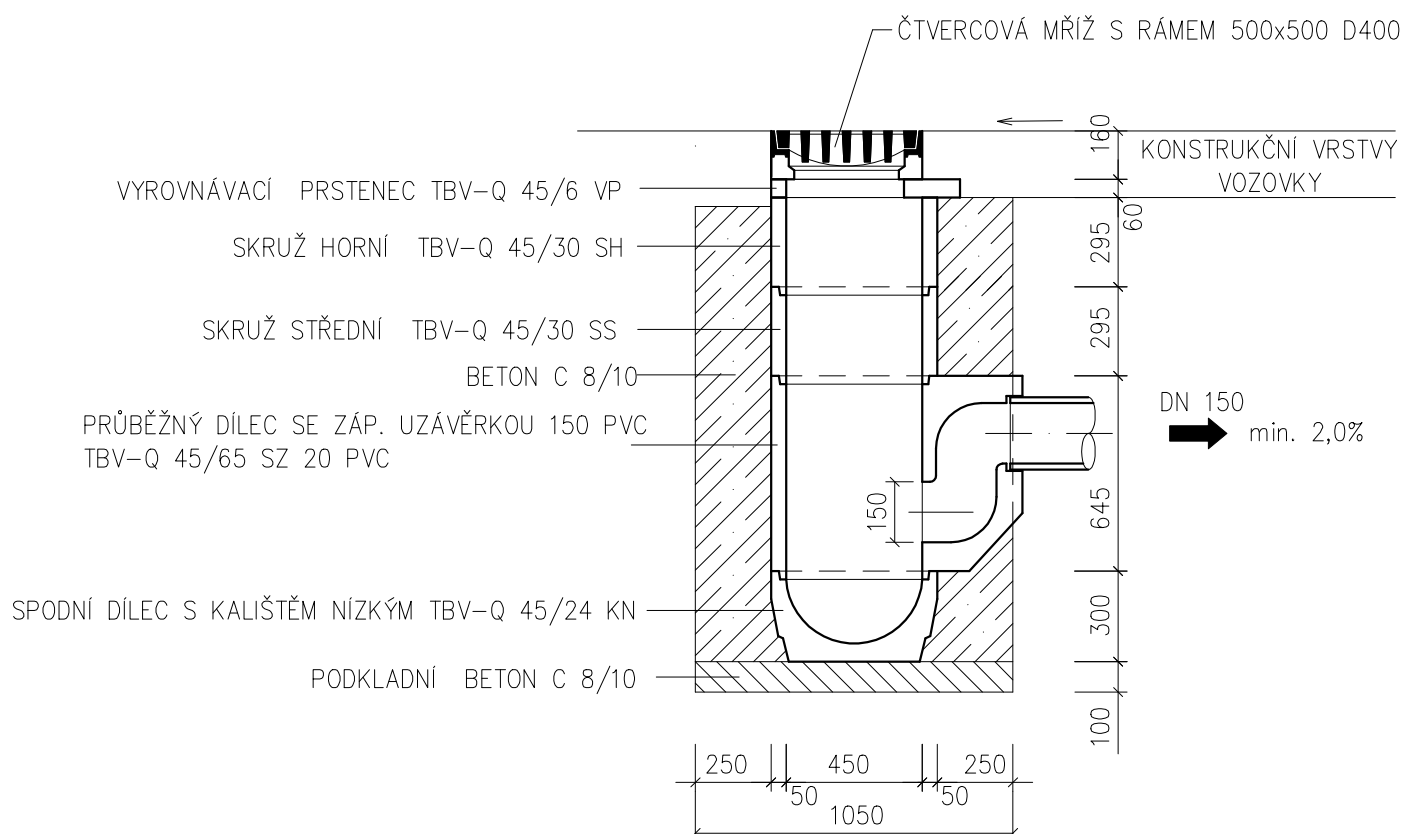

Zhotovitel: AGROPROJEKT Jihlava, spol.s r.o., Strojírenská 4/7, 586 01 Jihlava, www.agroprojektjihlava.cz, tel.: 567 210 066				
ZODP. PROJEKT.	VYPRACOVAL	ZPRACOVATEL DÍLČÍ ČÁSTI		
Ing. Fr. Kavina		K. Mišoňová		
KRAJ: Jihočeský		MÍSTO: k.ú. 624 403 Dačice	FORMÁT	A4
INVESTOR: Město Dačice, Krajířova 27, 380 13 Dačice I			DATUM	únor 2019
AKCE:  Oprava chodníků v Máchově ulici v Dačicích			STUPEŇ	DOS
			ČÍSLO ZAK.	19 004 03
			ARCH. ČÍSLO	
VÝKRES:  DEŠŤOVÁ VPUST			MĚŘITKO	ČÍS. VÝKR.
			1:25	D.1.1.2.f)