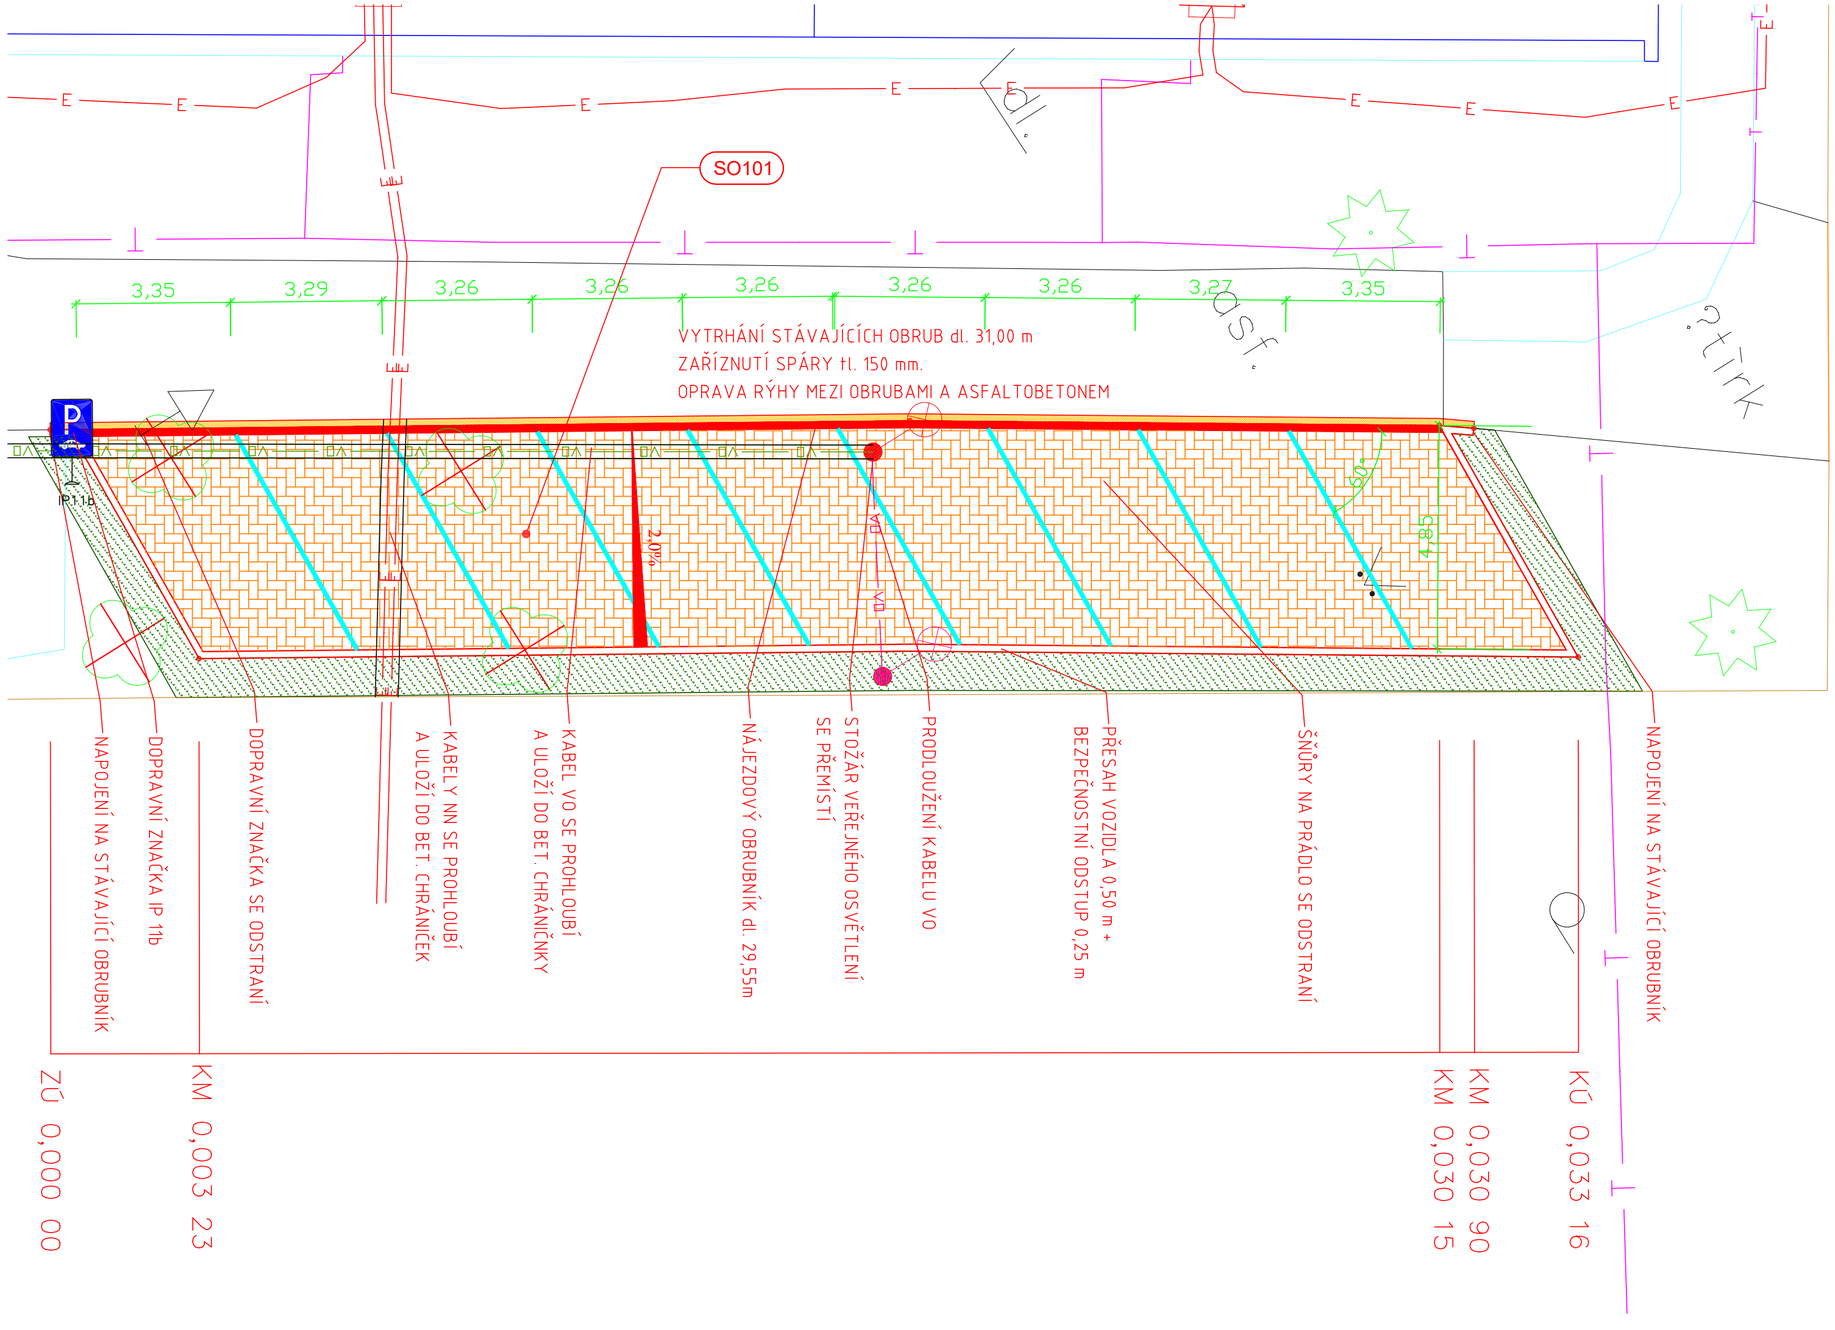

LEGENDA:

- PLOCHA PARKOVACÍHO STÁNÍ, ZÁMKOVÁ DLAŽBA tl. 80 mm
- OPRAVA RÝHY, ASFALTOBETON, NOVÁ KONSTRUKCE
- TERÉNNÍ ÚPRAVY, ZATRAVNĚNÁ PLOCHA
- PŘELOŽKA VEDENÍ VO, ULOŽENÍ DO BET. CHRÁNIČEK
- PRODLOUŽENÍ KABELU VO
- PŘELOŽKA VEDENÍ NN, ULOŽENÍ DO BET. CHRÁNIČEK
- SMÝCENÍ STROMU, VYFRÉZOVÁNÍ PAŘEZU

Souřadnicový systém JTSK.
Výškový systém Bpv.

Zodp. projektant:	**Vypracoval:**	**Kontroloval:**	*Ladislav Marek*
Ladislav Marek	Ladislav Marek		
Investor:	Město Dačice	**Č. zakázky:**	68
Obec:	Dačice	**Datum:**	12/2018
Stavba:	***Parkovací stání Jiráskova ulice - 2. etapa.***	**Formát:**	3 A4
		Měřítko:	1 : 100
		Stupeň:	DÚR+DSP
Příloha: Situace pozemní komunikace. SO 101 Parkovací stání před č.p. 249, 250.		**Číslo přílohy:**	**D 1.2.1.1**