




PŮDORYS

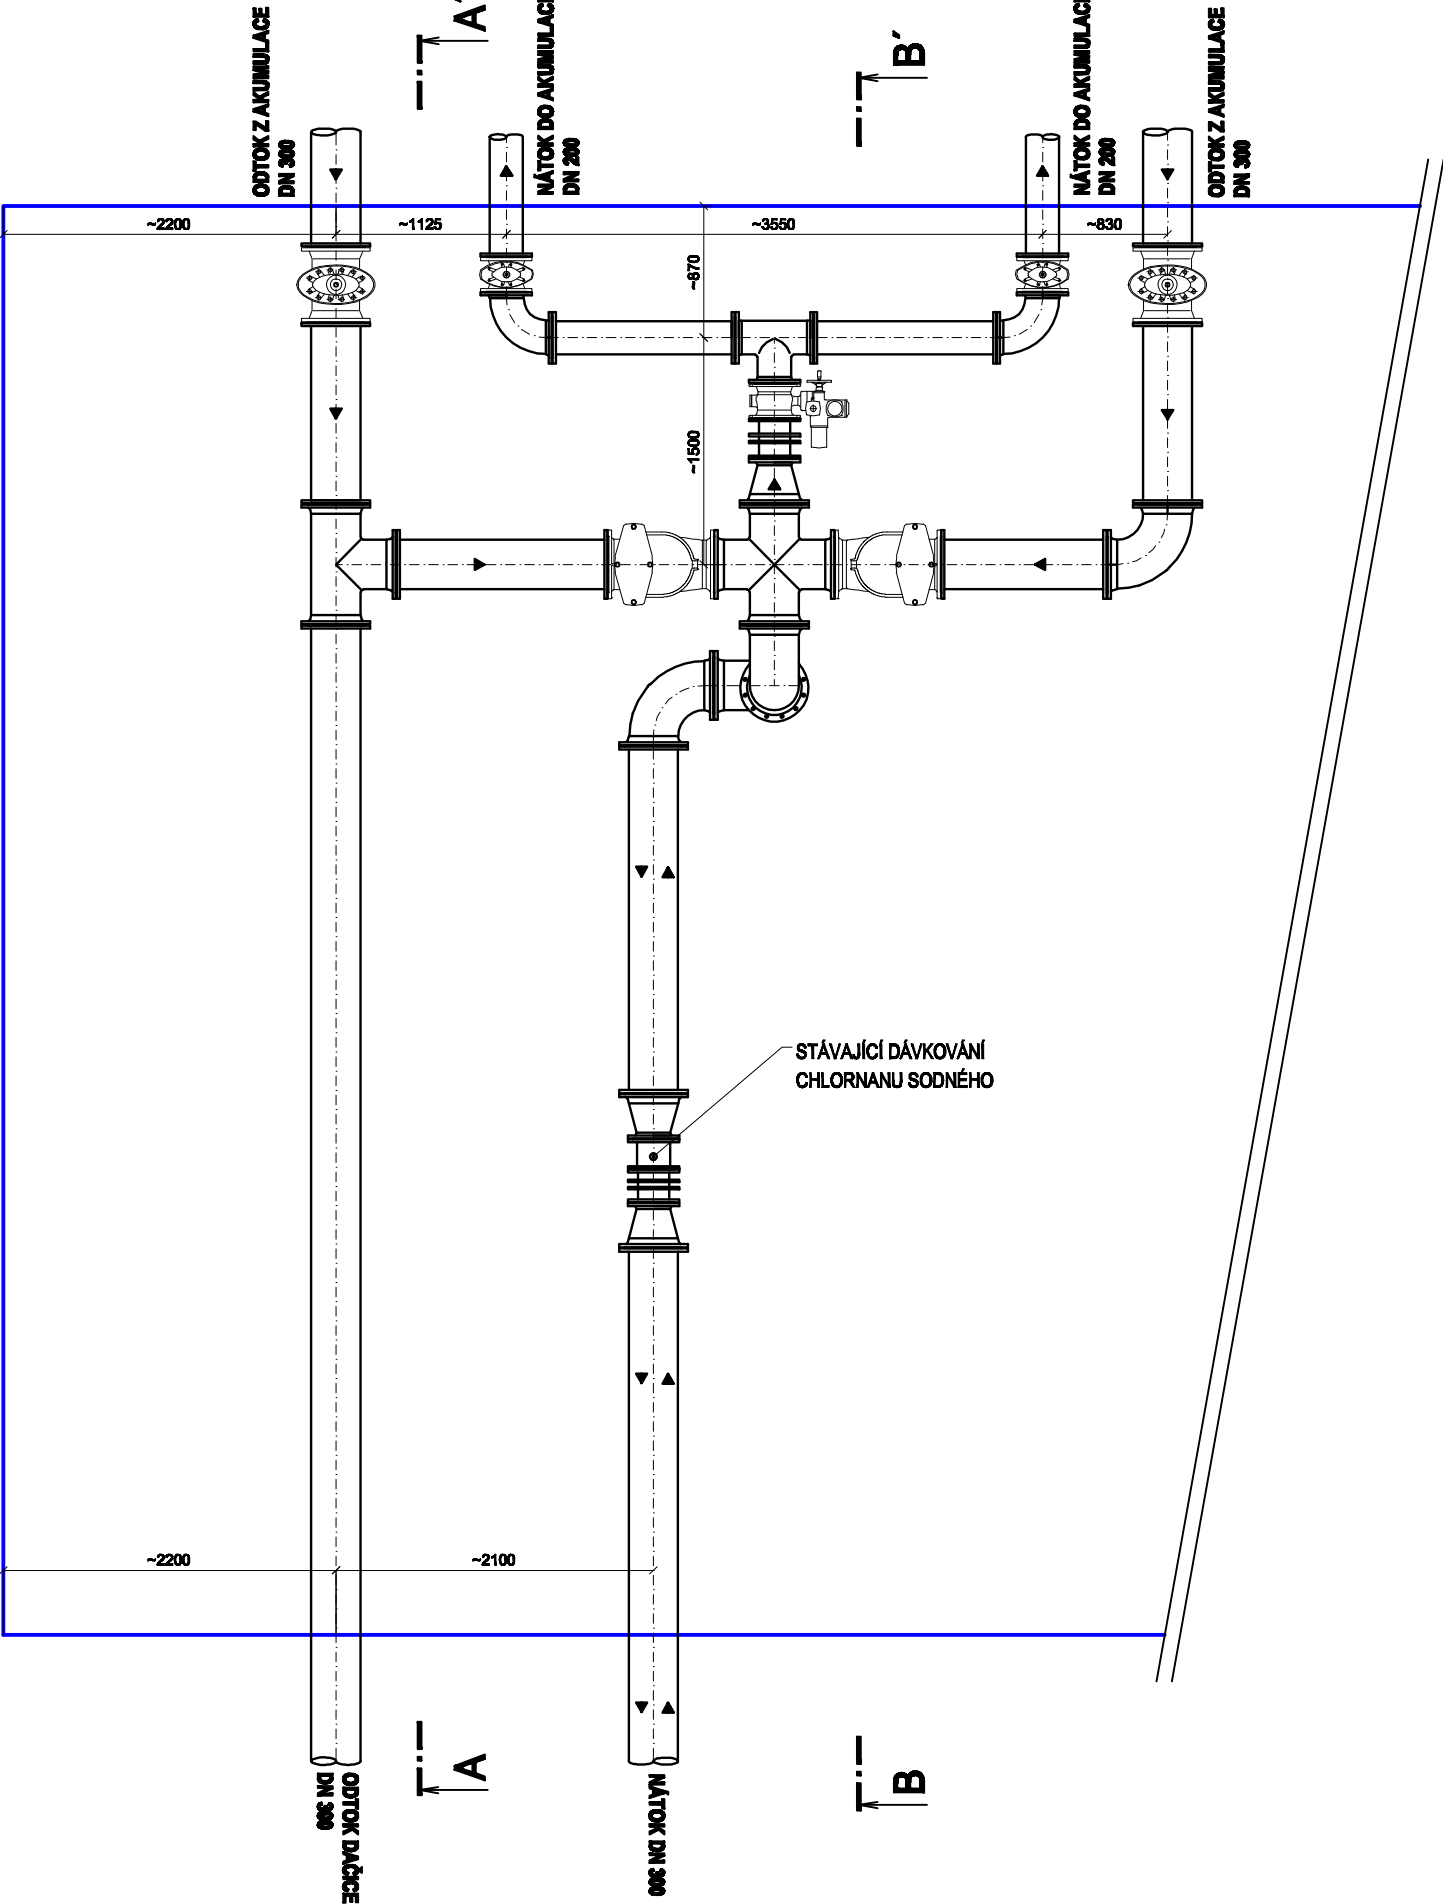

ŘEZ A-A'

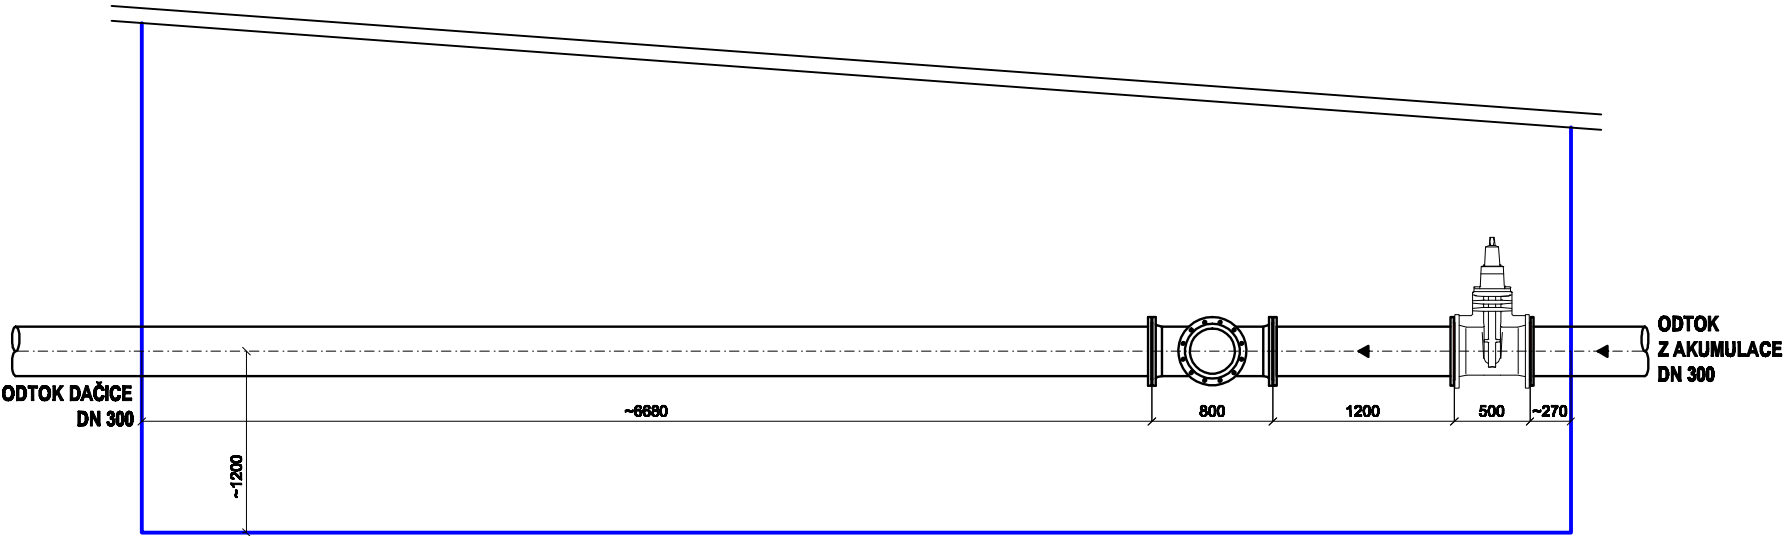

ŘEZ B-B'

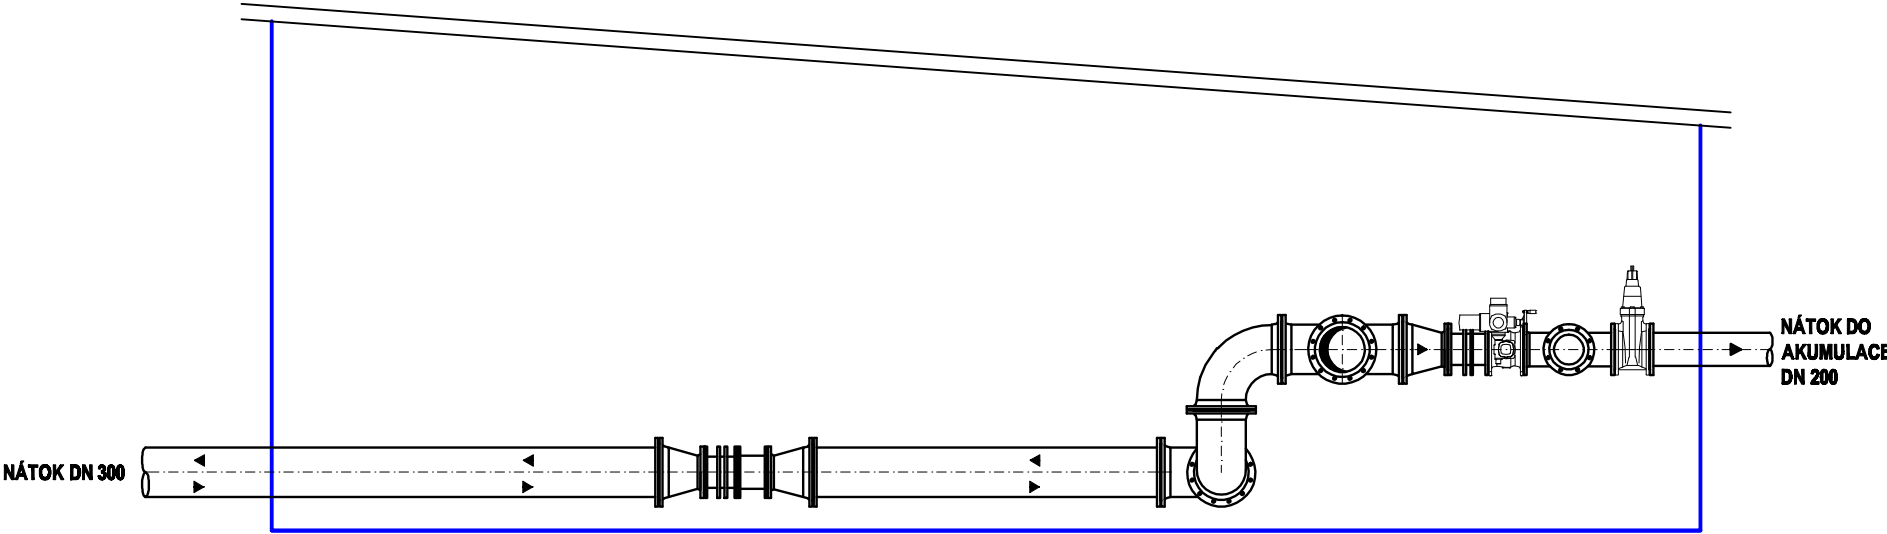

LEGENDA:

STÁVAJÍCÍ VYSTROJENÍ:



VAK projekt s.r.o.				B. Němcové 12/2, 370 01 České Budějovice
				Tel.: 602 150 148; Email.: vakprojekt@vakprojekt.cz, www.vakprojekt.cz
ZODP. PROJEKTANT	VYPRACOVAL	KRESLIL	VEDOUcí ÚTVARU	KOPIE ČÍSLO
VALENTA MICHAL	VALENTA MICHAL	VALENTA MICHAL	ING. PUDIL JIŘÍ	
OKRES	Jindřichův Hradec - Jihočeský kraj			STUPEŇ PROJEKTU
MÍSTO STAVBY	k. ú. Kostelní Vydří (370003), k. ú. Dačice (384403)			PROJEKTOVÁ DOKUMENTACE PRO VYDÁNÍ
INVESTOR	DSO Vodovod Landštejn, Kojlová č. p. 27, 380 01 Dačice I			STAVEBNÍHO POVOLENÍ A PROVÁDĚNÍ STAVBY
NÁZEV AKCE	STAVEBNÍ A TECHNOLOGICKÉ ÚPRAVY NA			DSP + DPS
	PROPOJENÍ VODOJEMŮ KOSTELNÍ VYDŘÍ			DATUM PROJEKTU
STAVEBNÍ OBJEKT	PS-01 VYSTROJENÍ NOVÉHO VDJ			1/2014
OBSAH VÝKRESU	VYSTROJENÍ - STÁVAJÍCÍ STAV			FORMÁT VÝKRESU
				3x A4
				MĚŘÍTKO
				1:50
				Č. VÝKRESU
				D.2.1.2