


ZRUŠENÝ SEPTIK - VZOROVÝ ŘEZ

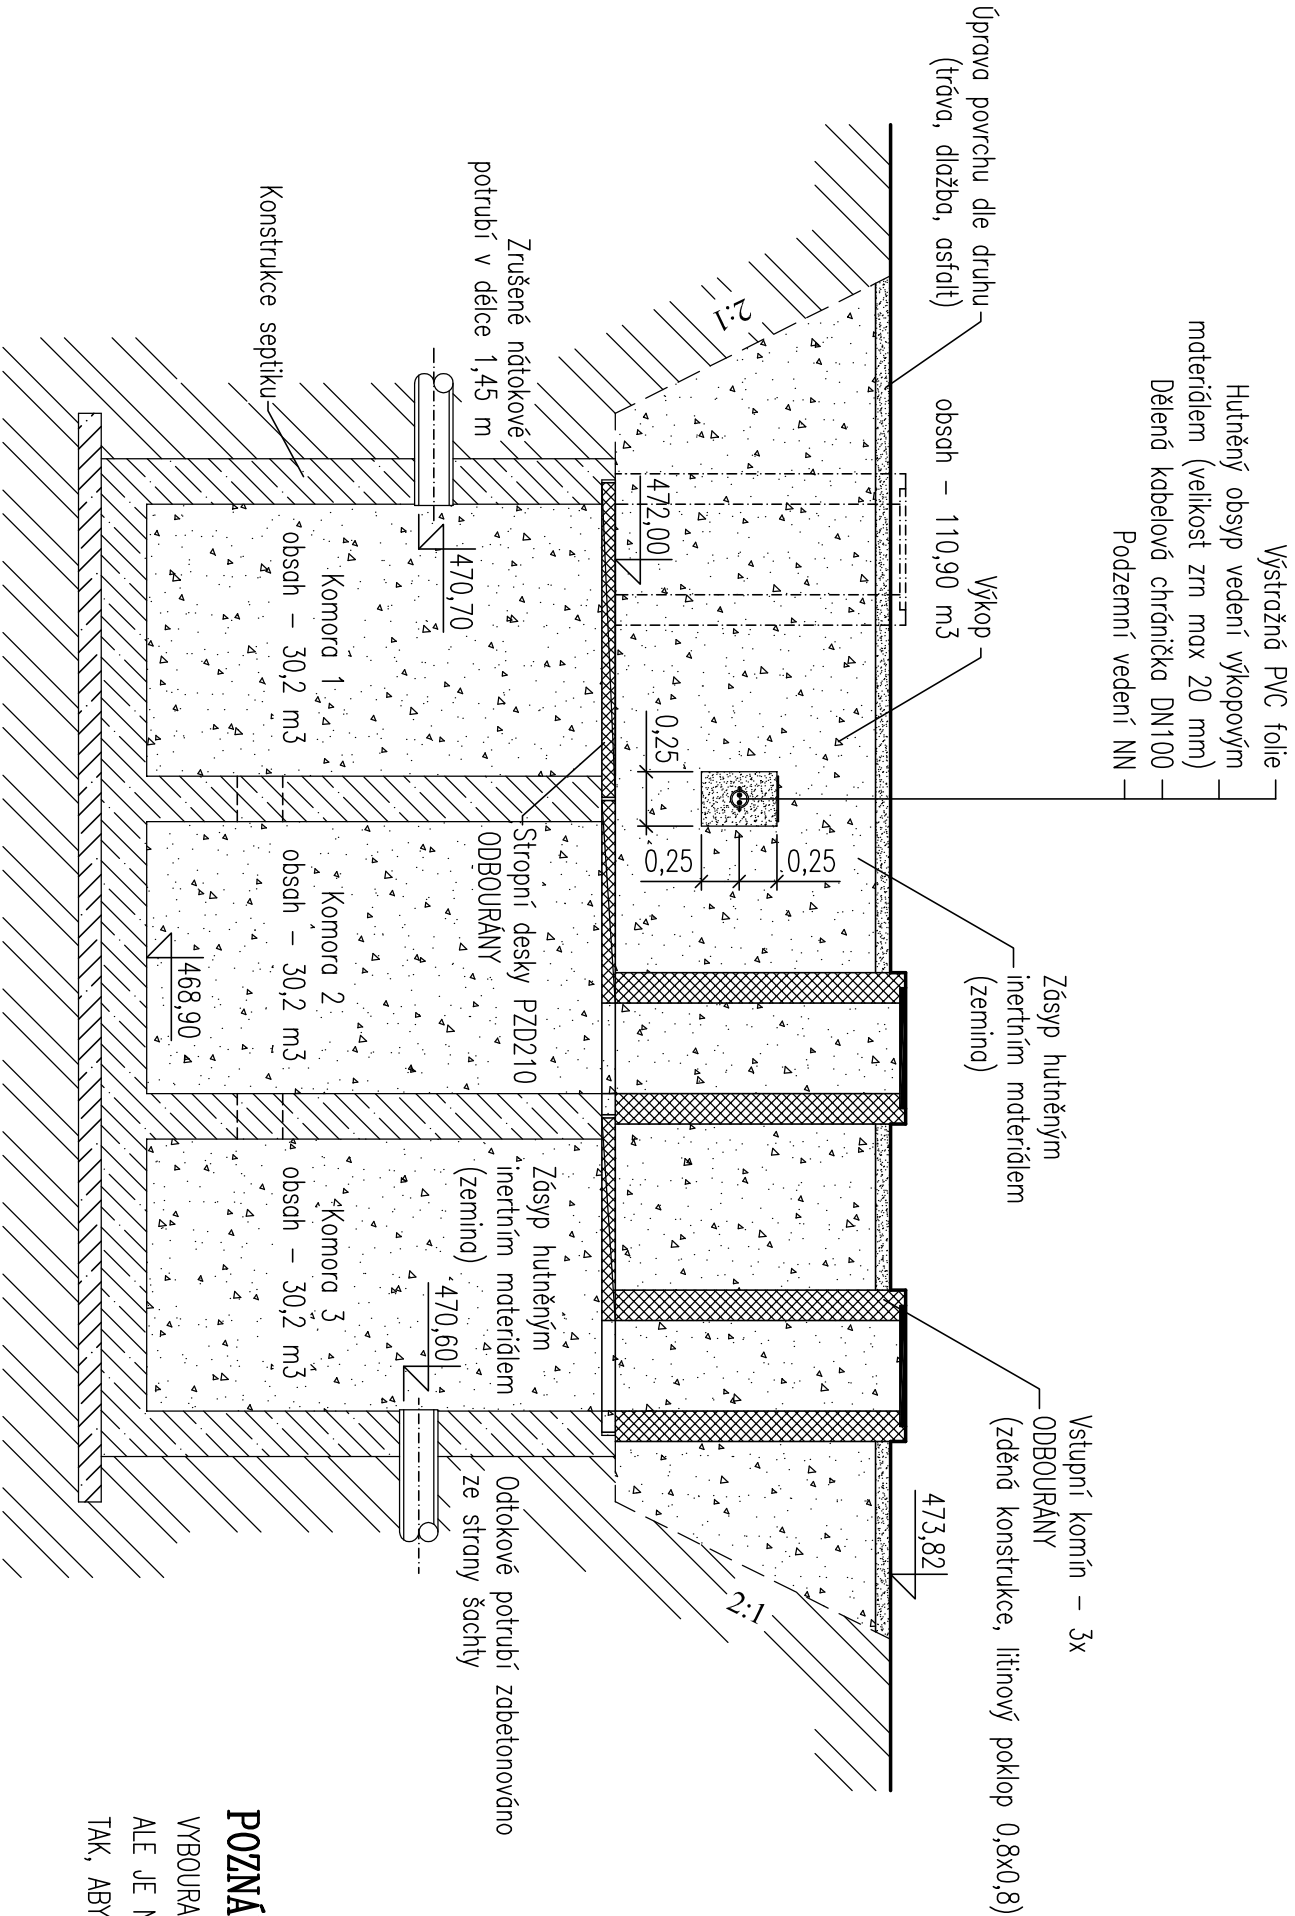

POZNÁMKA:

VYBOURANÝ MATERIÁL MŮŽE BÝT POUŽIT K ULOŽENÍ DO SEPTIKU, ALE JE NUTNO PROVÁDĚT ZÁROVEŇ PROHOZENÍ ZEMINOU A HUTNĚNÍ, TAK, ABY BYLO ZABRÁNĚNO PŘÍPADNÉMU SEDNUTÍ ZEMINY

KÓTOVÁNO V m

VYPRACOVAL		ZODPOVĚDNÝ PROJEKTANT		Ing. Zdeněk Hejtmán	
R. ŠKAPA		ING. Z. HEJTMÁN		Polockého nám. 3/1	
INVESTOR : Město Dobčice		Krajčova 27/I, 380 01 Dobčice		380 01 Dobčice	
AKCE :				IČO : 102 91 121	
Zrušení septiku u DPS č.p.221, k.ú. Dobčice		DATUM : 04-2014		MĚŘÍTKO : 1: 50	
OBJEKT : DOKUMENTACE OBJEKTŮ A TECHNICKÝCH A		FORMÁT : 2x A4		ZAK. Č. : 10/2014	
OBSAH : ZRUŠENÍ SEPTIKU – VZOROVÝ ŘEZ		č. VÝKRESU		ČÁST	
		3		D	
				č. KOPIE	