




PŮDORYS 1.PP

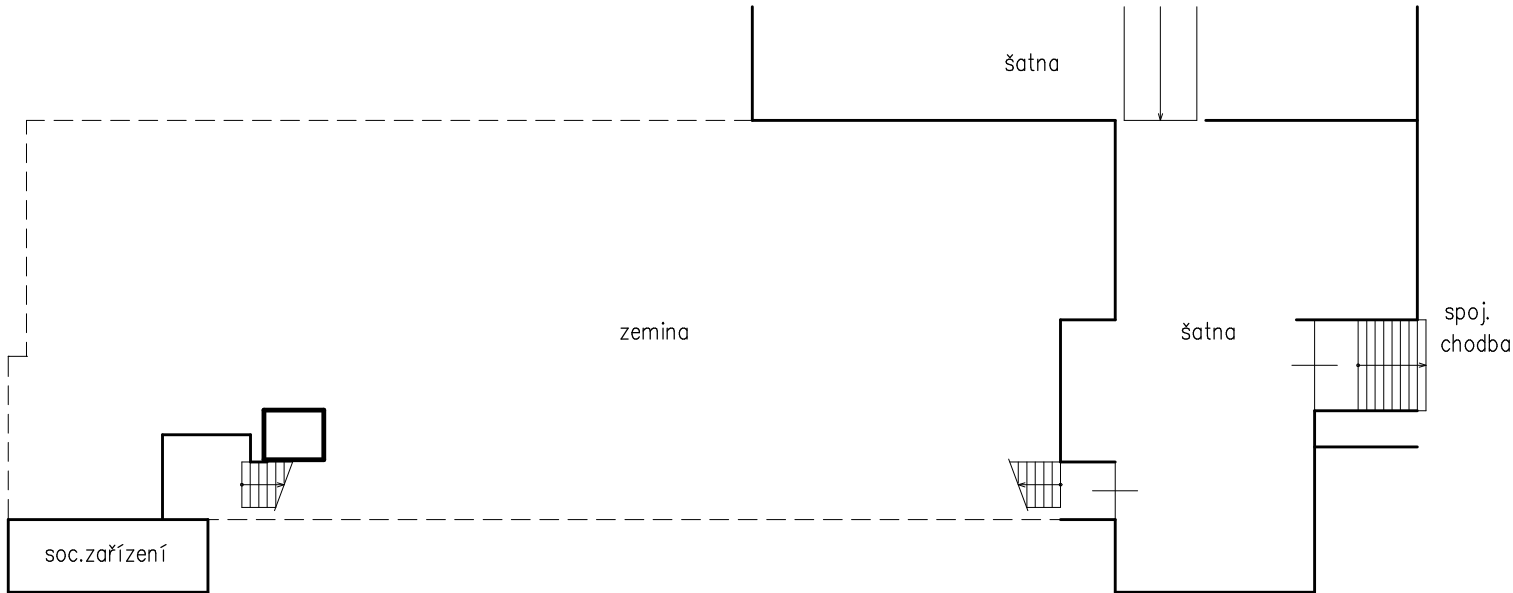

PŮDORYS 1.NP

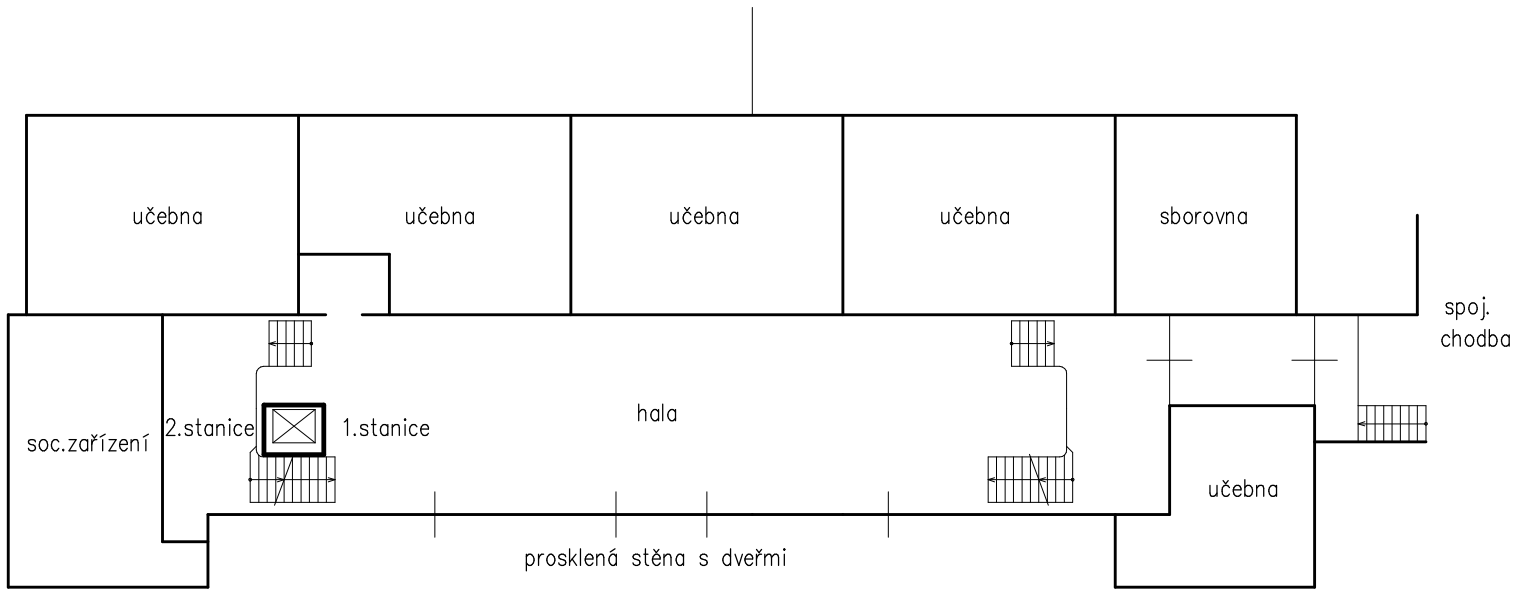

PŮDORYS 2.NP

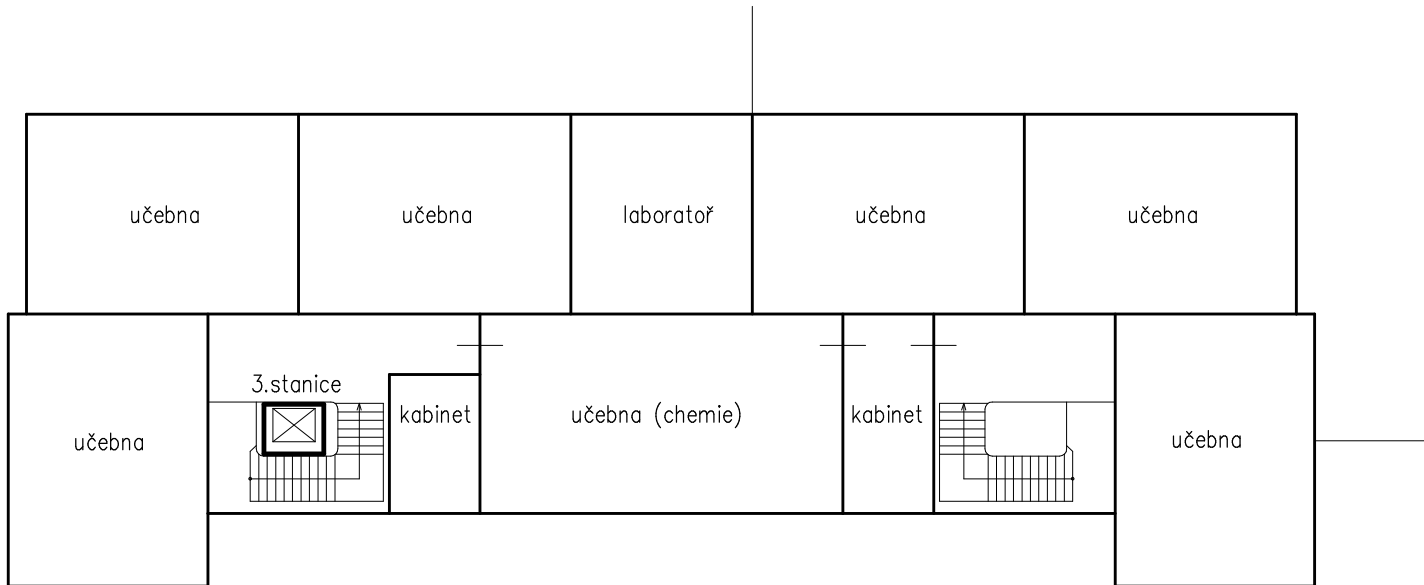

projektant	Ing.arch. Pavel Kučera	ING.ARCH.PAVEL KUČERA projektová činnost ve výstavbě 380 01 DAČICE, ANTONÍNSKÁ 15/II IČO 13375113, kucera.projekt@email.cz	
stavebník	Město Dačice, Krajířova 27, 38013 Dačice I		
stavba	Bezbariérový výtah II pro ZŠ B.Němcové	měřítko	1:250
část	D.1. Dokumentace stavebního objektu D.1.1. Architektonicko–stavební řešení	účel	DZS
		zak. č.	20218
obsah	SCHÉMA PAVILONU	datum	8/2018
		č.výkr.	D.1.1.2.9