




HLEDIŠTĚ / SÁL - RACK FOH

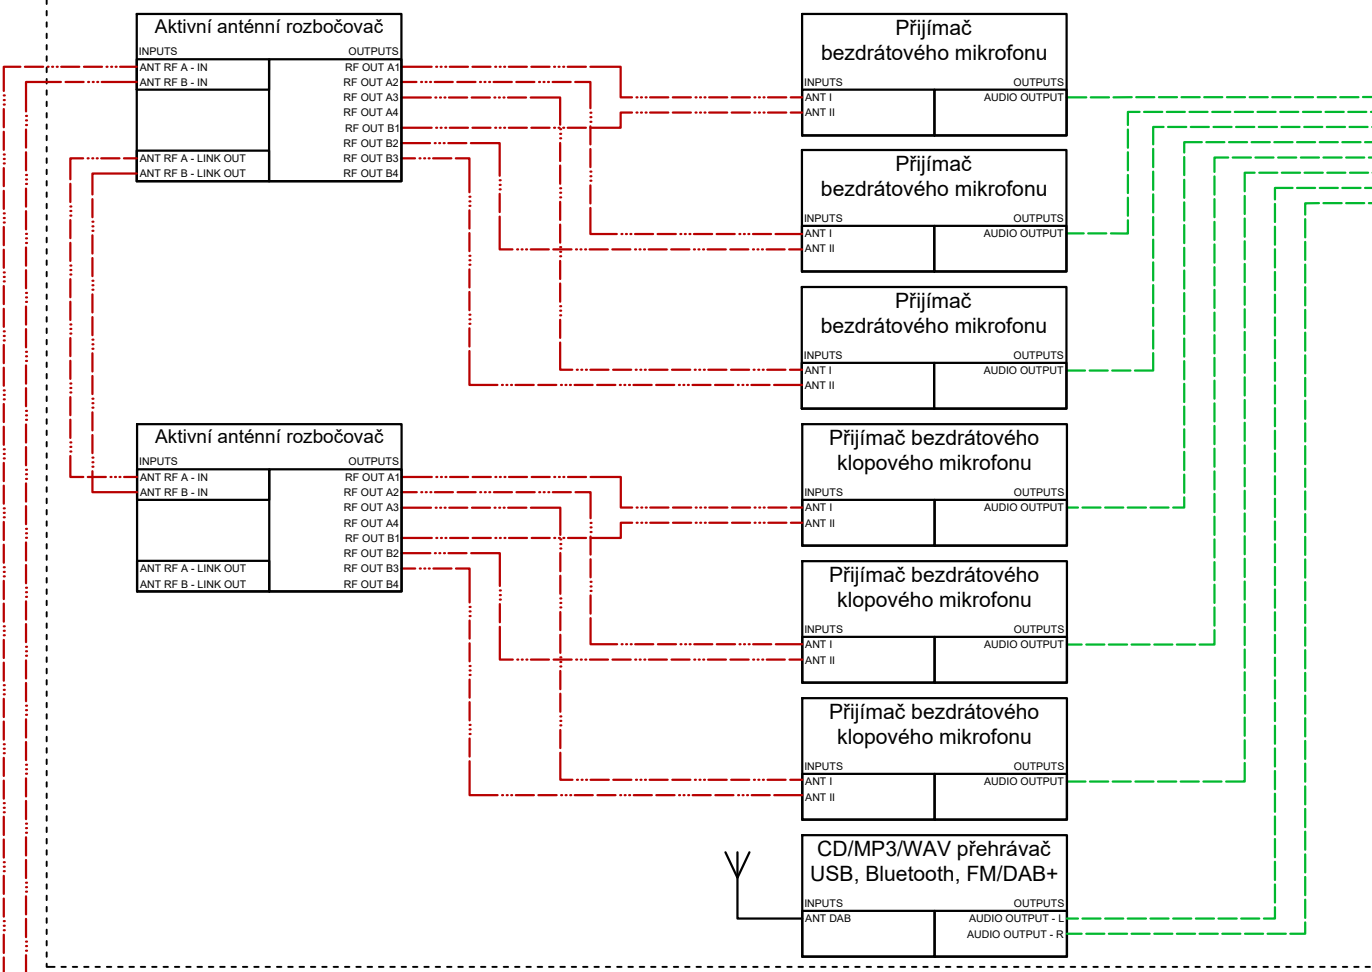


HLEDIŠTĚ / SÁL

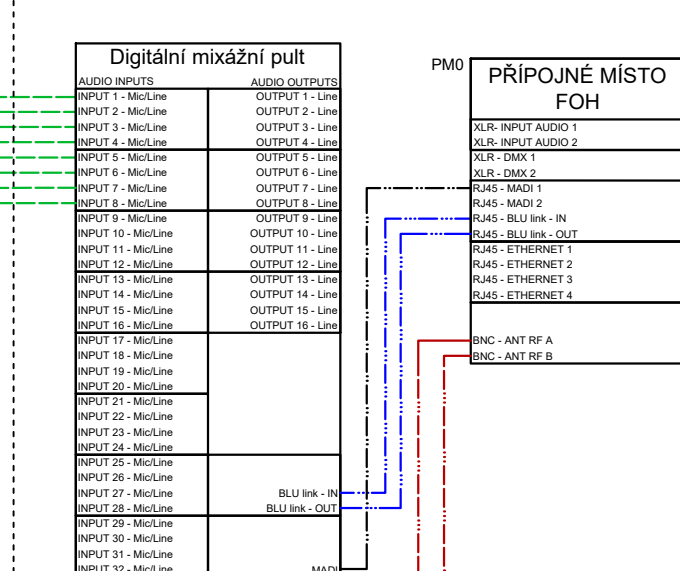


RACK 19" - TECHNICKÁ MÍSTNOST M.Č. 3.02

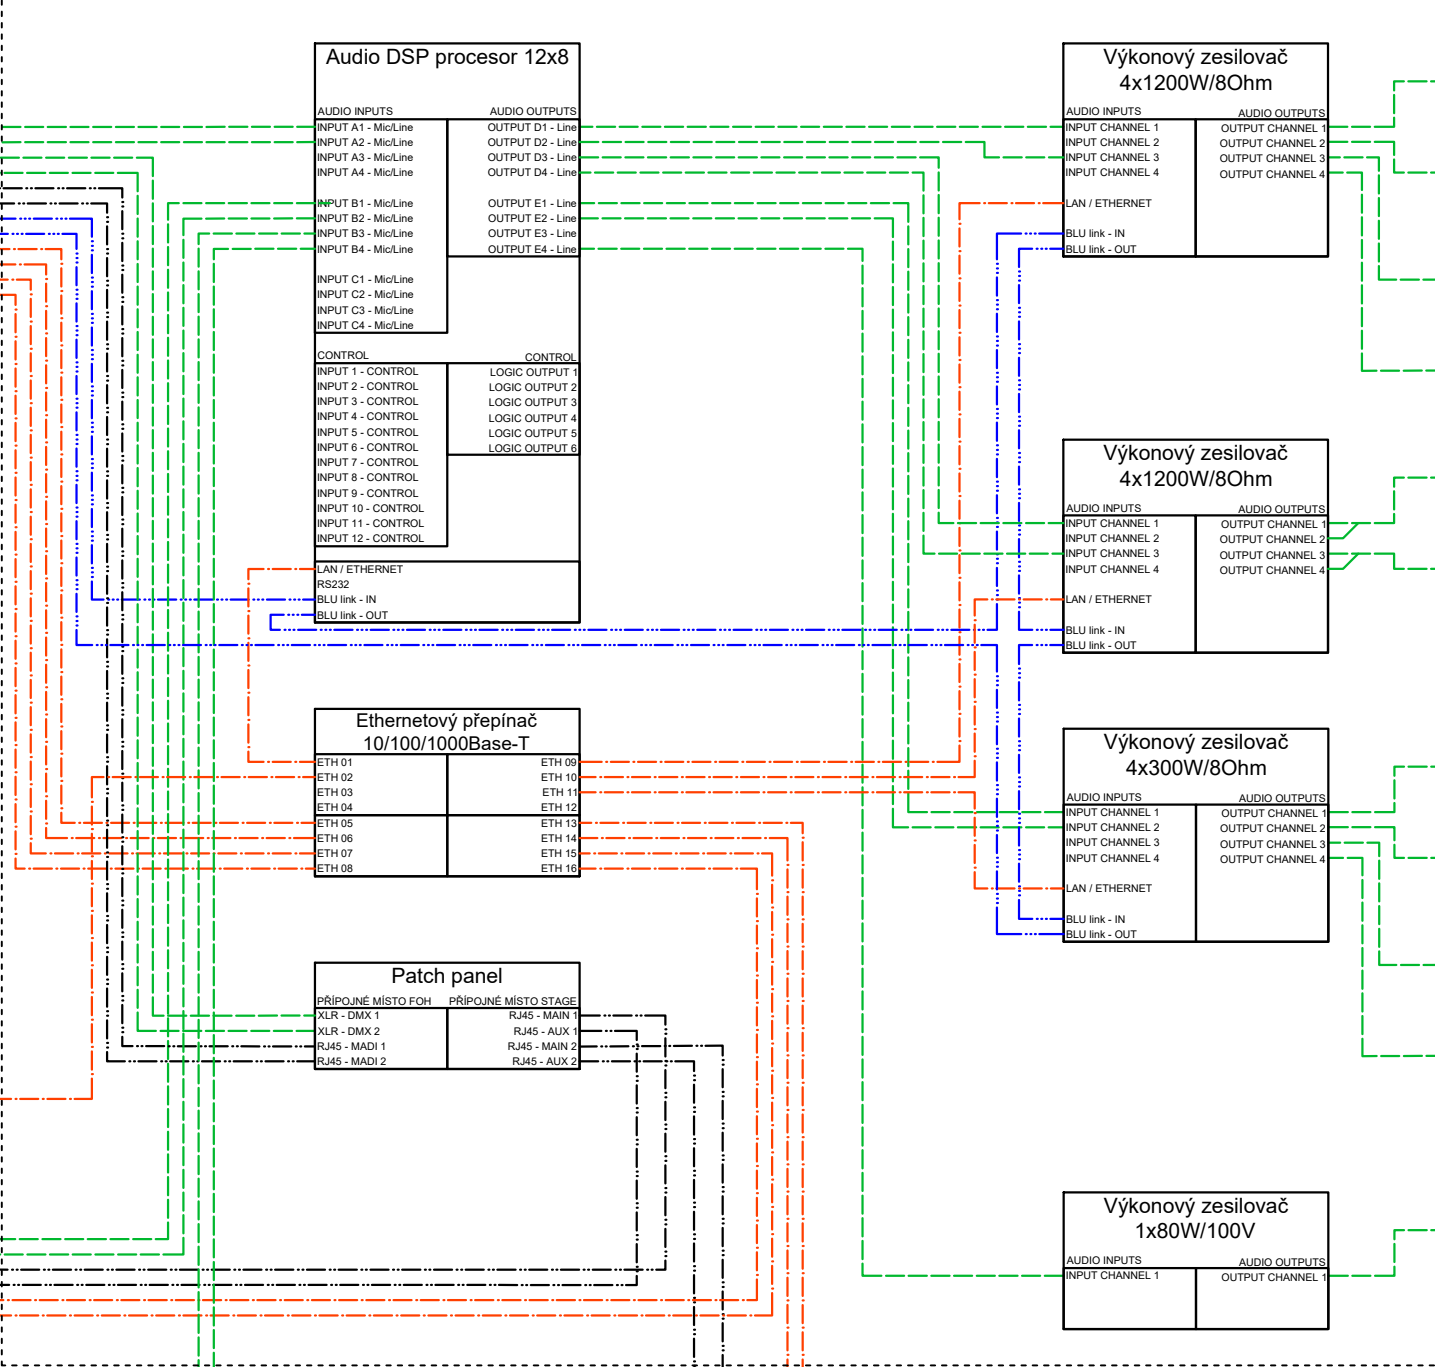


HLEDIŠTĚ / SÁL

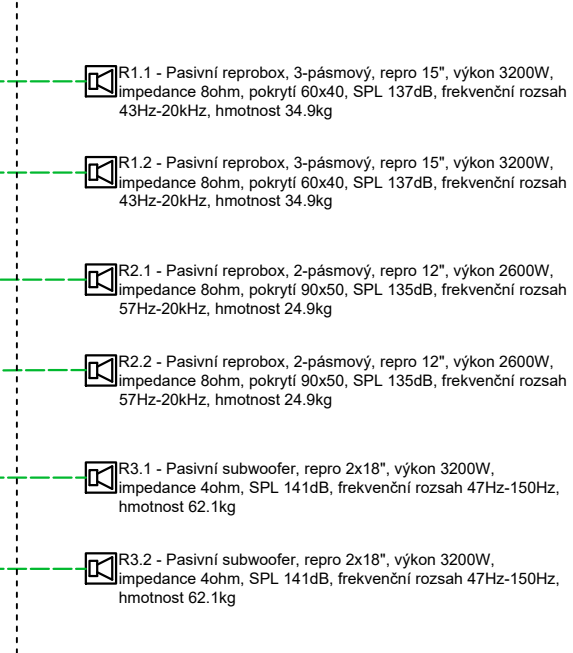


JEVIŠTĚ / PÓDIUM

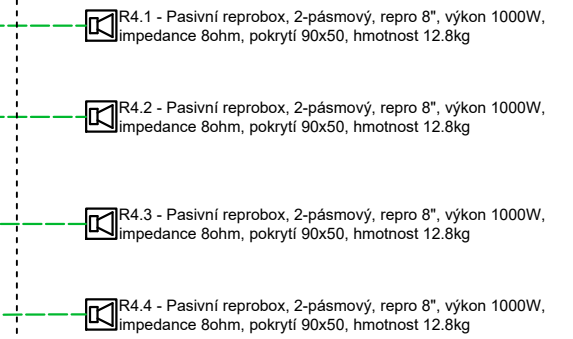

ŠATNY (m.č. 1.34, 2.15)

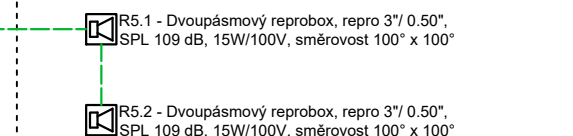


HLEDIŠTĚ / SÁL

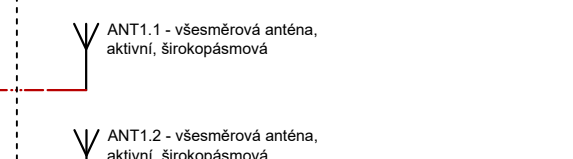


RAT/27U-600x600 - 3.NP - M.Č. 3.02

ROZVADĚČ ADUIO TECHNIKY - TECHNICKÁ MÍSTNOST

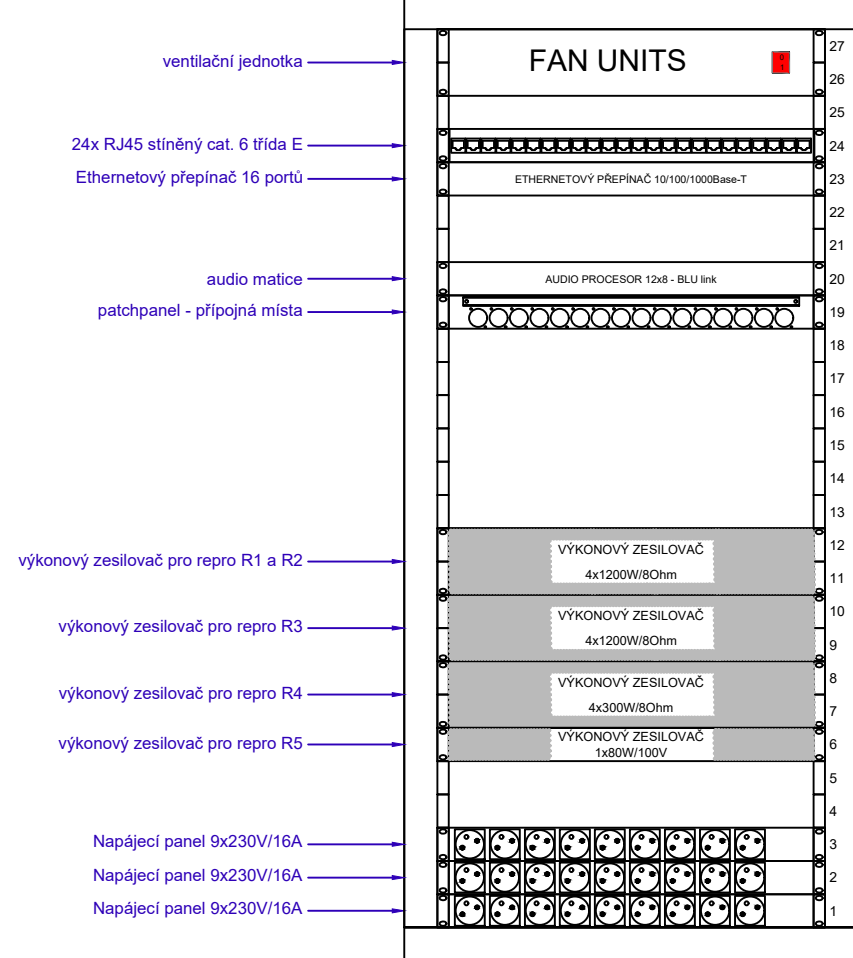

RACK FOH - HLEDIŠTĚ / SÁL

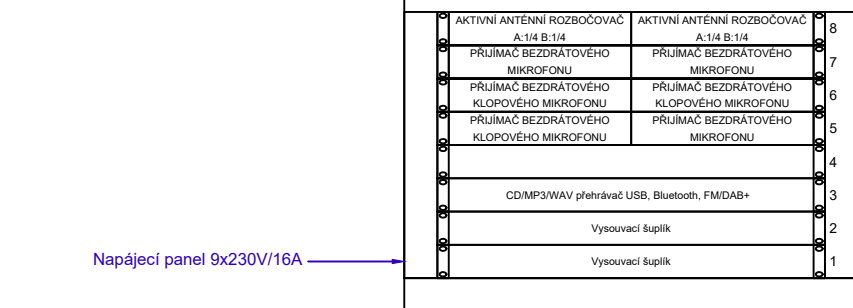

ZODP. PROJEKTANT	KRESLIL	KONTRLOVAL	AudioMaster CZ a.s. Ocelářská 937/39 190 00 Praha 9 support@audiomaster.cz	
LUKÁŠ JARATH	LUKÁŠ JARATH	ING. MATĚJ SBOROVÝ		
INVESTOR: Město Dačice, Krajčova 27, 380 13 Dačice			FORMÁT	4x4
AKCE : Kulturní Středisko Dačice Palackého nám. 4, 380 01 Dačice			MĚŘITKO	--
			DATUM	03/2019
			STUPĚŇ	DPS
OBSAH : D.1.4. AT BLOKOVÉ SCHÉMA AUDIO TECHNIKY			Č. VÝKR.	PARÉ Č.
			AT.201	