




Úsek A1-A5

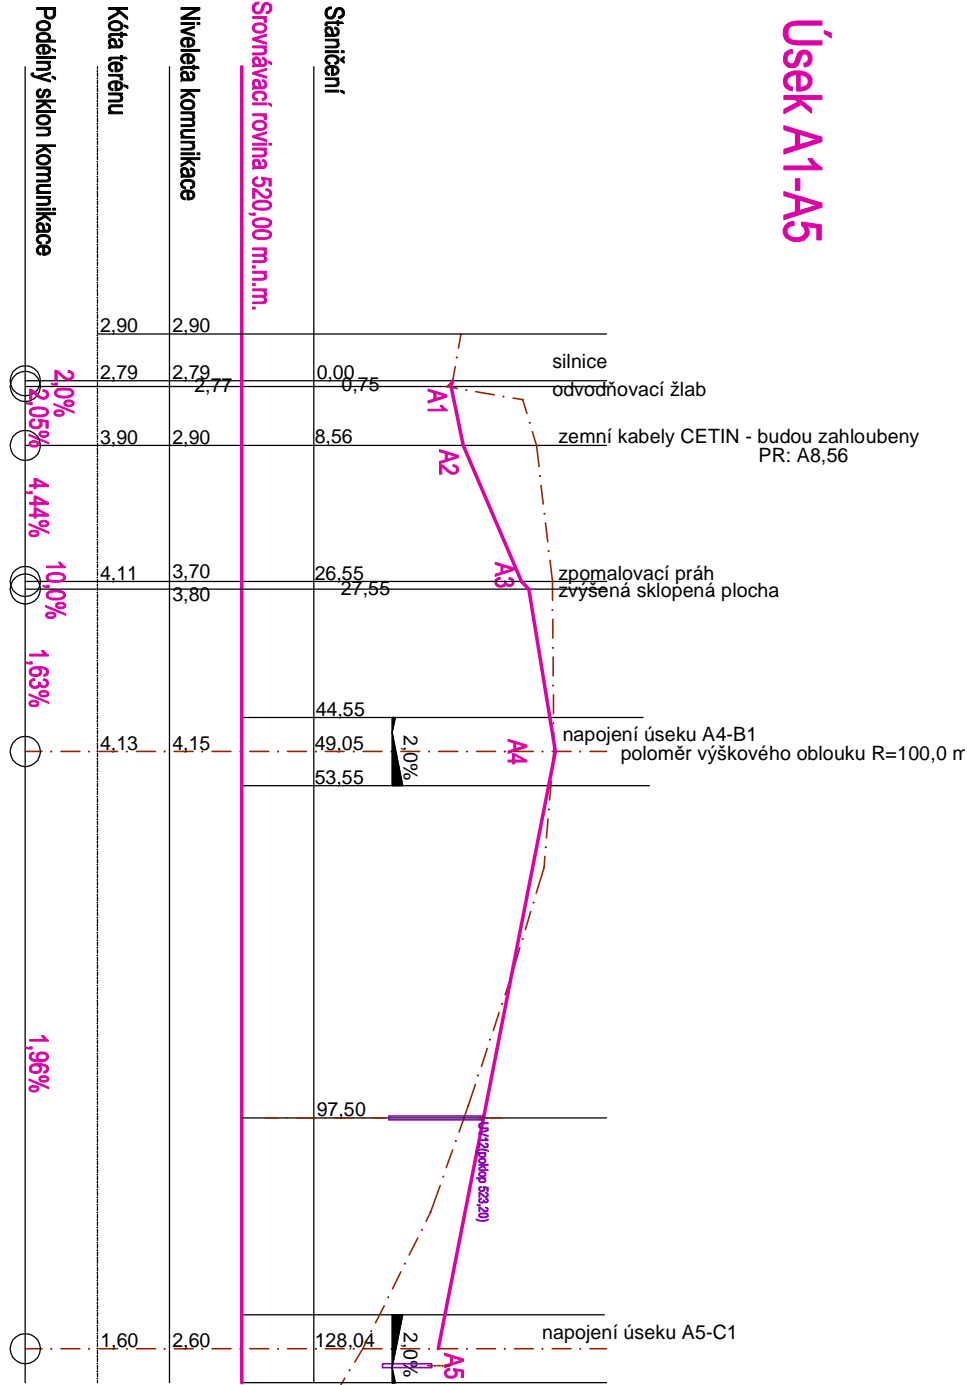

Úsek B1-C1

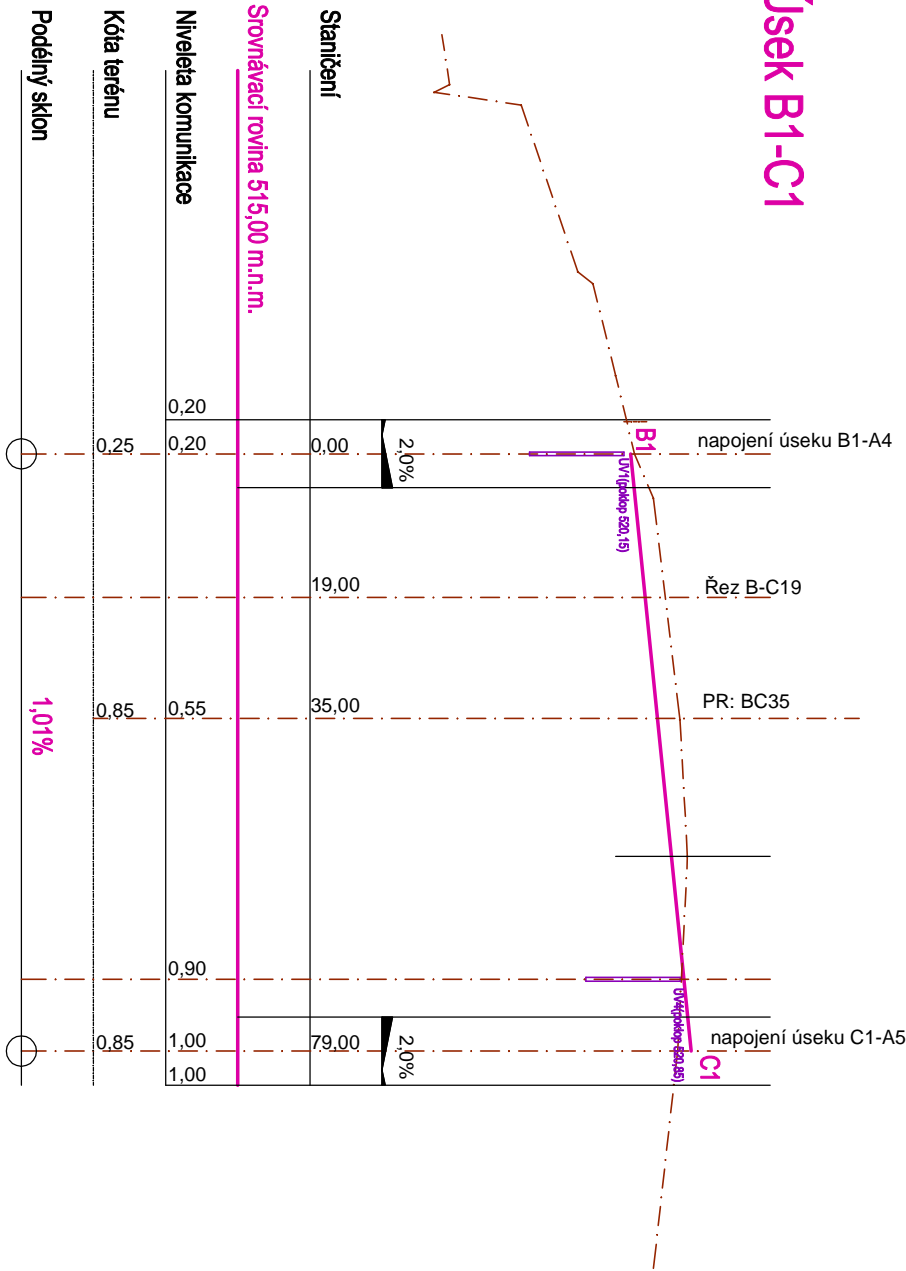

Úsek X1-X3 (chodník)

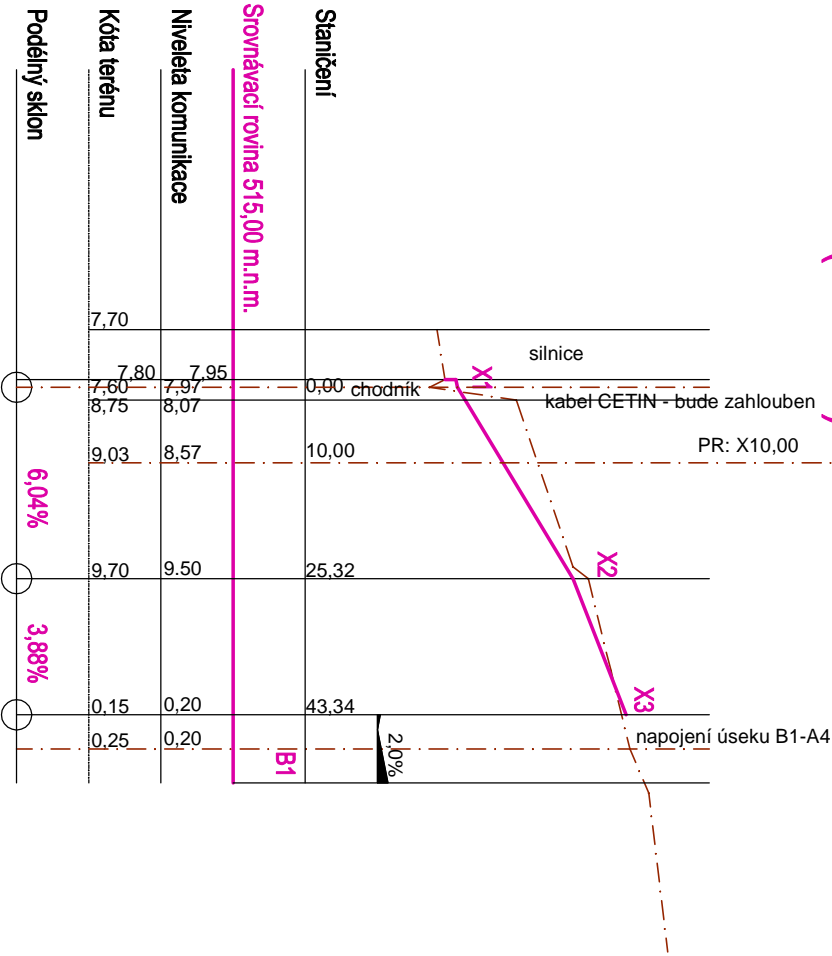

Poznámka:

Výškové měřítko je oproti délkovému desetinašobně převýšené

Dokumentace pro realizaci stavby

Zodpovědný projektant: Jiří Houdek		Projektant: DELTA projekt	
Vedoucí projektant: Ing. arch. Miroslav Dvořák		Ing. arch. Miroslav Dvořák	
Výpracoval: Ing. arch. Miroslav Dvořák		Ing. arch. Miroslav Dvořák	
Investor: Obec Český Rudolec 378 83 Český Rudolec 123		Obec Český Rudolec 378 83 Český Rudolec 123	
Akce: ZTV sídliště Za Hanouskovými Český Rudolec		Zak. č.: 04 02 / 2018 Datum: červen 2020 Stupeň: DPS	
Část: D. Výkresová dokumentace SO 01 Komunikace		Místo: Český Rudolec Okres: Jindřichův Hradec Počet A4: 4	
Obsah: Podélné profily II.		Měřítko: 1:1000/100	
		D1.3	