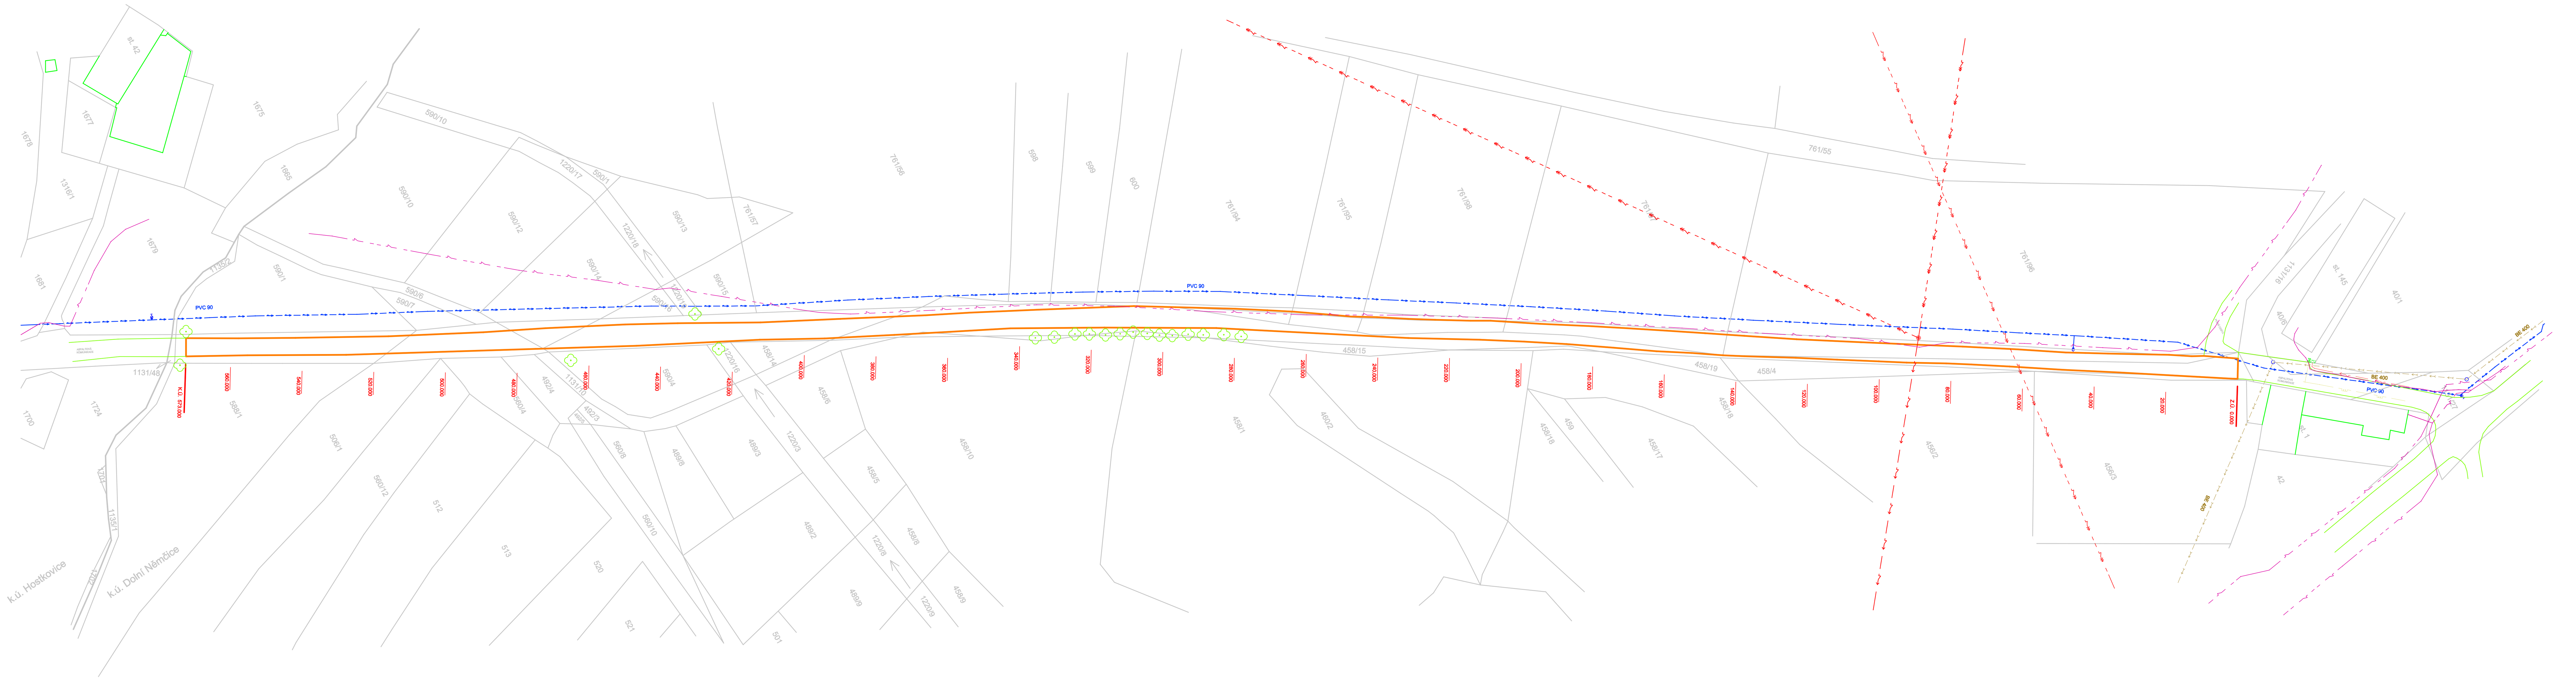

LEGENDA INŽENÝRSKÝCH SÍTÍ

- Nadzemní elektrické vedení VN
- Podzemní elektrické vedení NN
- Vodovod
- Kanalizace
- Podzemní sdělovací kabely
- Plynovod STL

POZNÁMKA:
Zakreslení stávajících inženýrských sítí je pouze orientační a bylo provedeno na základě podkladů od správců jednotlivých vedení. Před stavbou je nutné jednotlivá vedení na místě vytyčit a určit jejich skutečnou polohu.

Stromy v těsné blízkosti stavby u kterých je nutné postupovat dle ČSN 83 9061

Objekt komunikace

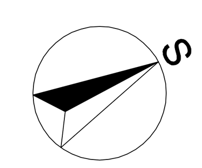

ZODP. PROJEKTANT:			
VYPRACOVAL: DANIEL ŠKARDA			
INVESTOR: MĚSTO DAČICE, Krajířova 27/I, 380 01 Dačice	MÍSTO: DOLNÍ NĚMČICE	DATUM: 03/2020	
AKCE: SO101 - OPRAVA KOMUNIKACE DOLNÍ NĚMČICE - HOSTKOVICE		STUPEŇ: DSP	
OBJEKT: SO - 01 OPRAVA KOMUNIKACE		MĚŘÍTKO:	VÝKRES Č.: C - 03
ČÁST: C - SITUAČNÍ VÝKRES		ZAK. Č.:	
OBSAH: KOORDINAČNÍ SITUAČNÍ VÝKRES		FORMÁT:	