


půdorys 1NP

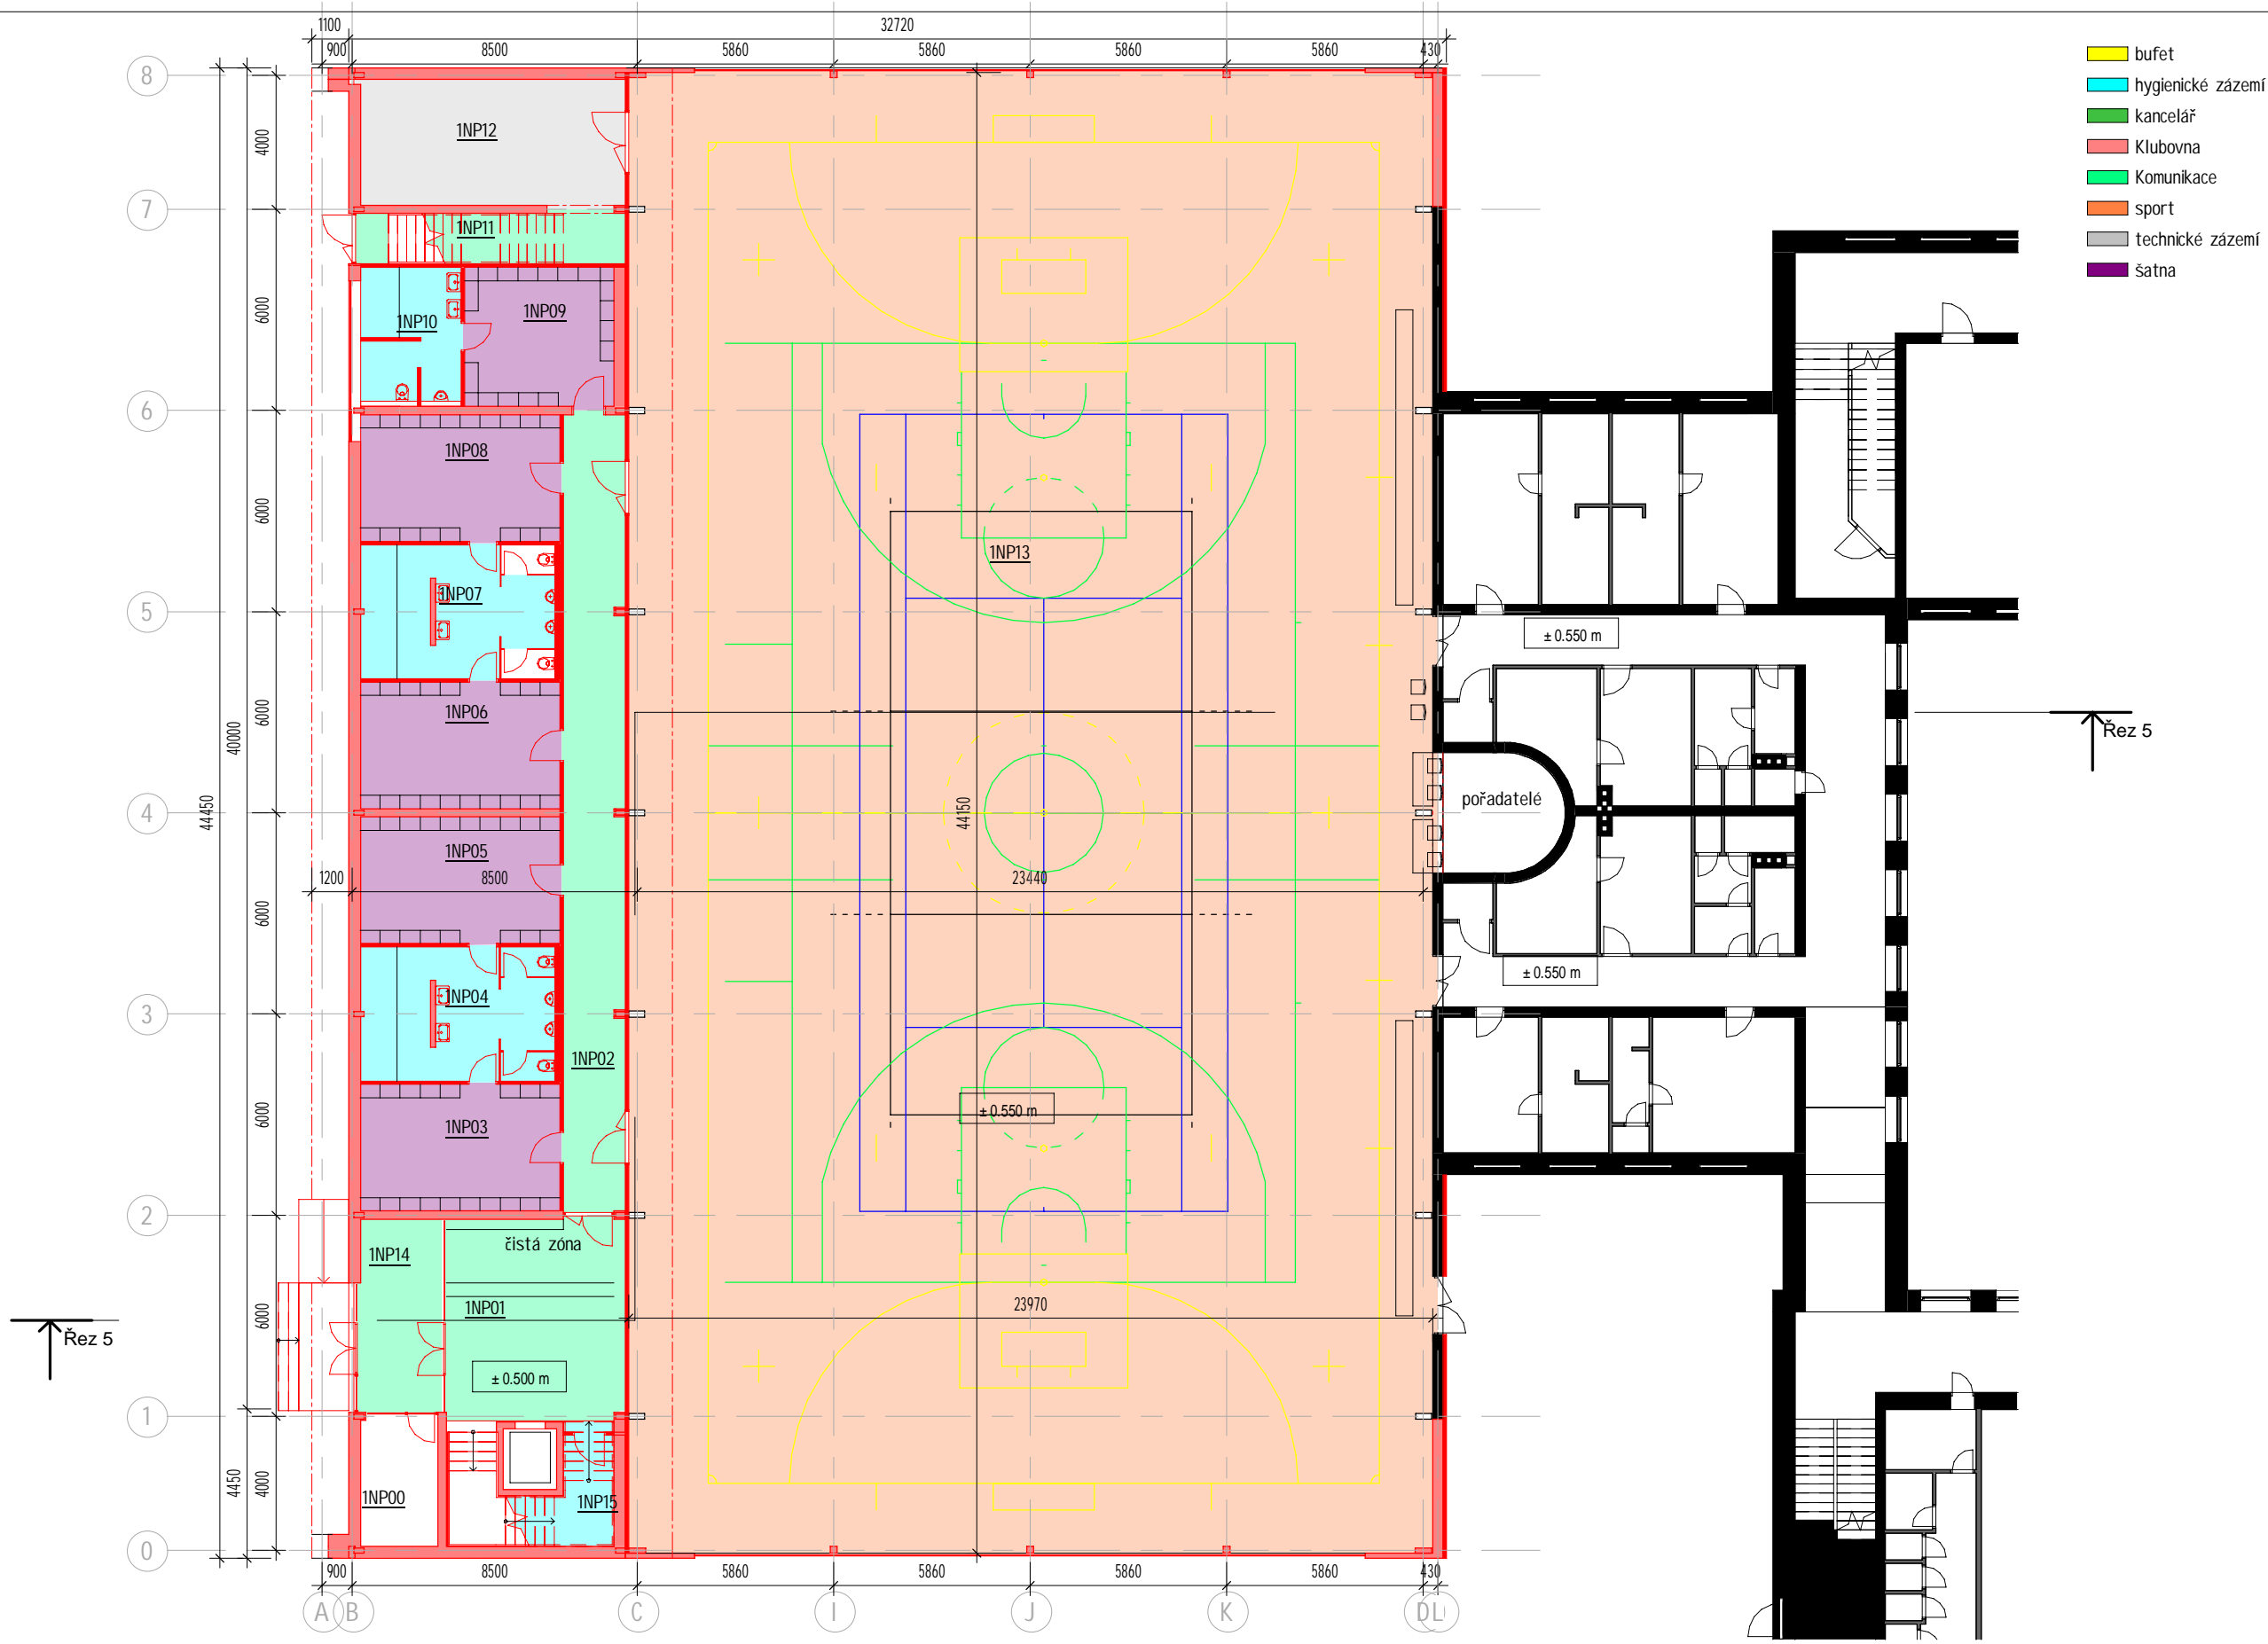

- bufet
- hygienické zázemí
- kancelář
- Klubovna
- Komunikace
- sport
- technické zázemí
- šatna

Legenda místností 1.NP		
Číslo	Název	Plocha
1NP00	Správce	9 m²
1NP01	Vstupní hala	32 m²
1NP02	Chodba	44 m²
1NP03	Šatna	22 m²
1NP04	Umyvárna	23 m²
1NP05	Šatna	22 m²
1NP06	Šatna	22 m²
1NP07	Umyvárna	20 m²
1NP08	Šatna	22 m²
1NP09	Šatna	18 m²
1NP10	Umyvárna	12 m²
1NP11	Schodiště	12 m²
1NP12	Nářad'ovna	30 m²
1NP13	Sportovní hala	1058 m²
1NP14	Zádveří	14 m²
1NP15	úklid	8 m²

A	01	02	03	04	05	06	07	08	09	M	2.00	4.00 m	6.00	Bpv	±0,000
	10				20			30							476,30

TOTO DÍLO JE DUŠEVNÍM VLASTNICTVÍM SPOLUAUTORŮ FIRMY AS PROJECT CZ s.r.o. PELHŘÍMOV. O NAKLÁDÁNÍ S DÍLEM ROZHODUJÍ SPOLUAUTORŮI AS PROJECT CZ s.r.o. JE PŘEDMĚTEM PRÁVA AUTORSKEHO A JE CHRÁNĚNO JAKO CELEK AUTORSKÝM ZÁKONEM č.121/2000 Sb. V PLATNÉM ZNĚNÍ.

E:\AS_PROJEKT_PROJEKTY\Prístavba telocvičny Dačice\30 Studie\30 Studie stavby\60 Data\mala_varianta\S01 - Skola - AS_studie_mala.rvt



Prístavba a rozšíření sportovní haly u SŠTO Dačice			
Půdorys 1NP			
místo stavby	k.ú. Dačice		
autor	Ing. Jiří Žák		
D.3.1	1 : 200	08/2019	studie