


PŘÍČNÝ PROFIL PF6  
rybník Peráček  
M 1:250/100

PARCELA DLE KN	2245/1	2247/1
DRUH POZEMKU	vodní plocha	vodní plocha

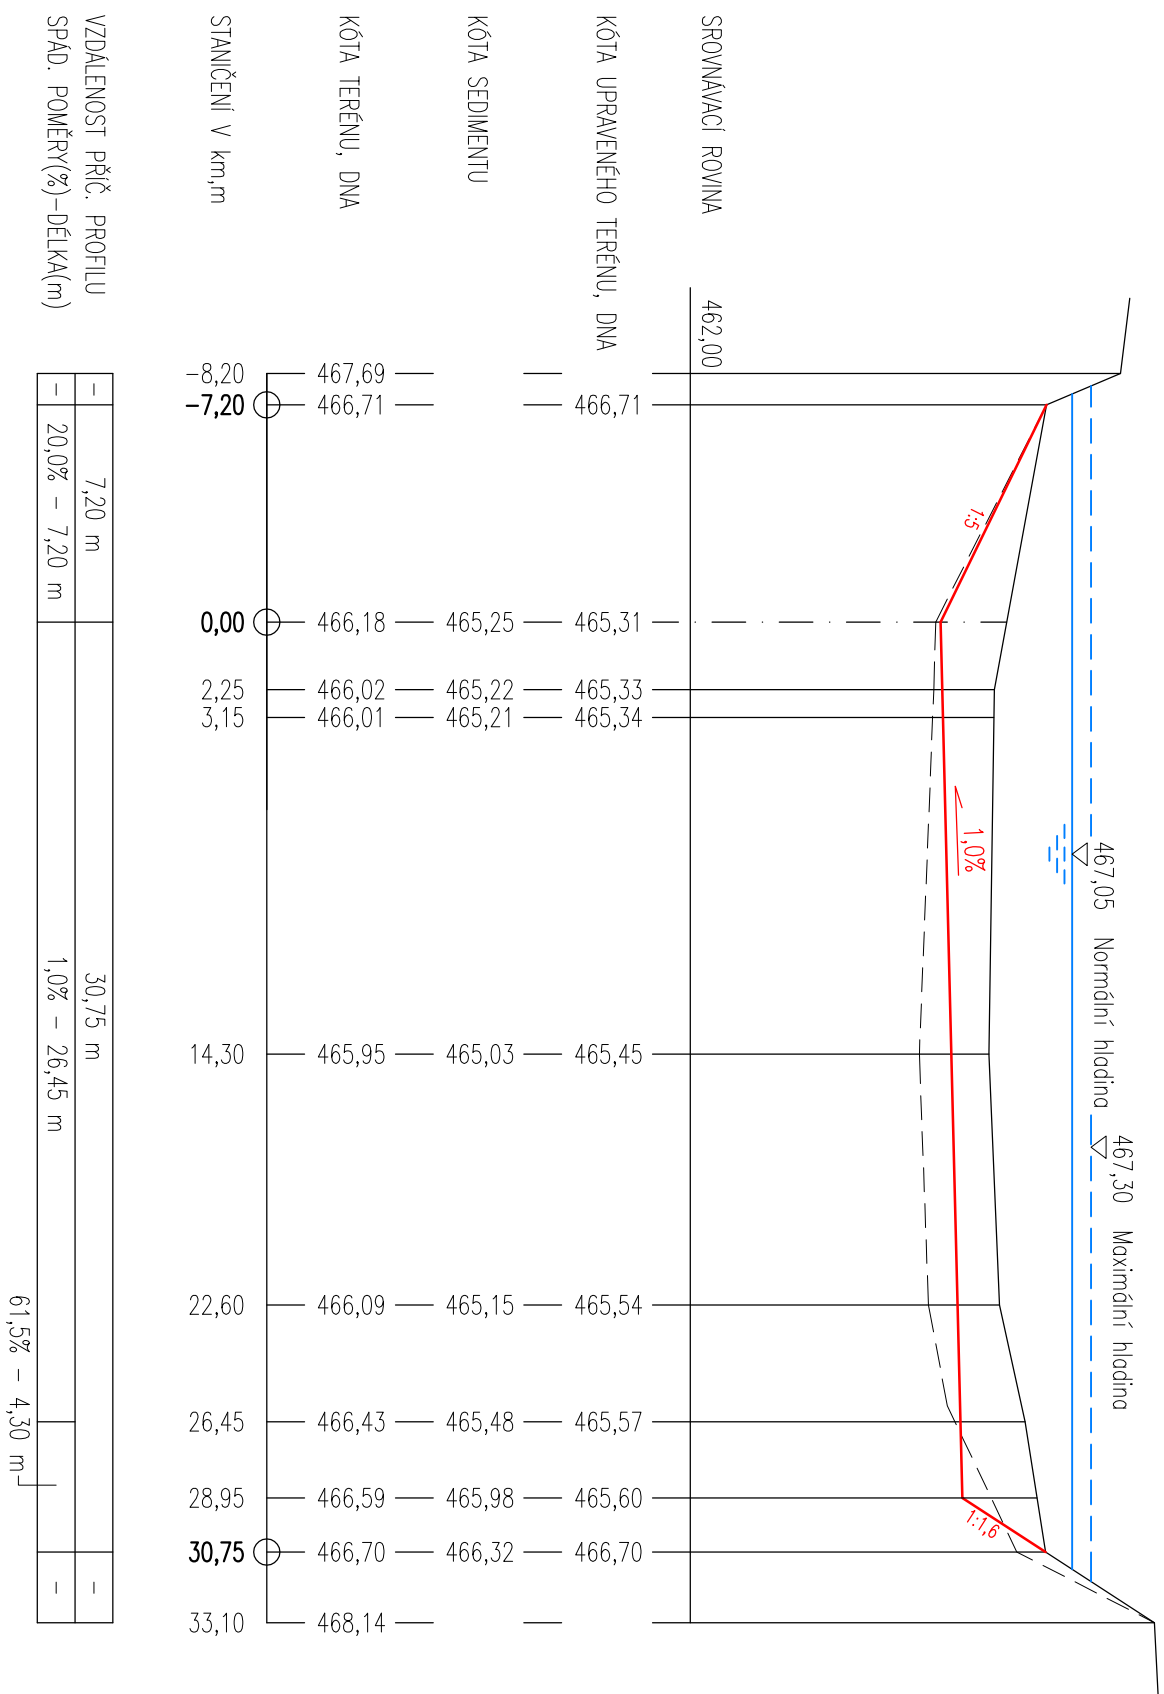

## Legenda

STAVEBNÍ KONSTRUKCE ŘEŠENÁ V SO 01 – ODBAHNĚNÍ RYBNÍKA

## UPOZORNĚNÍ

1. HRANICE PARCEL JSOU PŘEKRESELENY Z MAPY KATASTRU NEMOVIITOSTI M 1: 2880. NELZE POUŽÍT K VYTVOŘENÍ HRANIC POZEMKU.
2. ZÁKRES PODZEMNÍCH INŽENÝRSKÝCH SÍTÍ JE PŘEVEDEN Z PODKLADŮ SPRÁVCI SÍTÍ. NESLOUŽÍ JAKO VYTVOŘOVACÍ PODKLAD. PŘED ZAHÁJENÍM ZEMNÍCH PRÁČÍ JE NUTNÉ PROVÉST SPRÁVCI SÍTÍ VYTVOŘENÍ A VYHLEDÁNÍ PRŮBĚHU SÍTĚ DETEKTOREM.

VYPRACOVAN	ZODPOVĚDNÝ PROJEKTANT	Ing. Zdeněk Hejtmán Palackého nám. 3/1 380 01 Dačice IČO : 102 91 121
R. ŠKAPA	ING. Z. HEJTMÁN	
INVESTOR :	Město Dačice Krajčova 27/1, 380 13 Dačice	
AKCE :	Dačice – rybník Peráček	DATUM : 09-2020 MĚŘITKO : 1:250/100 FORMÁT : 2x A4 ZAK. Č. : 16/2020
OBJEKT :	SO 01 – ODBAHNĚNÍ RYBNÍKA	Č. VYKRESU : ČAST Č. KOPIE
OBSAH :	PŘÍČNÝ PROFIL pří6	10 D.1.