PŘÍČNÝ PROFIL PF1
rybník Peráček
M 1:250/100

PARCELA DLE KN	2245/1
DRUH POZEMKU	vodní plocha

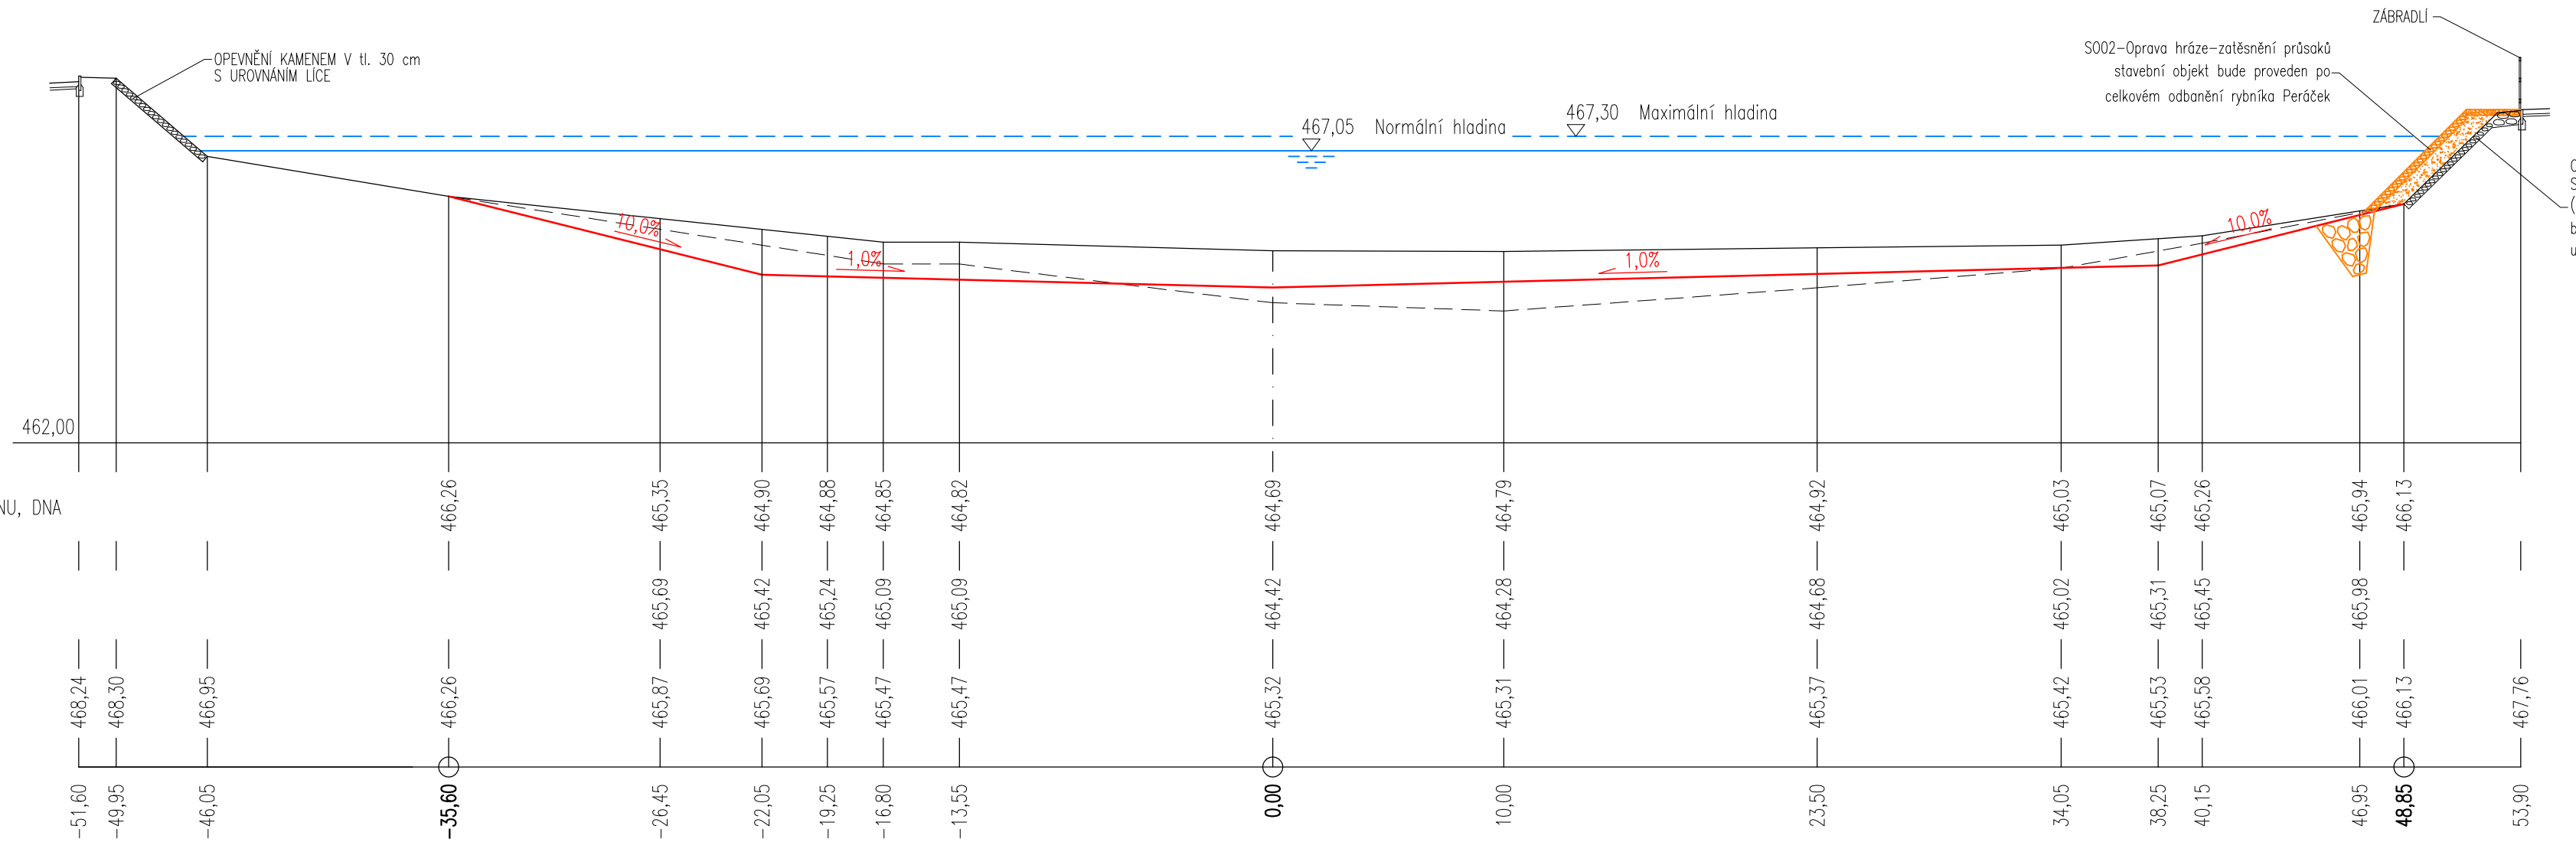

| | | |