


PŘÍČNÝ PROFIL PF3  
rybník Peráček  
M 1:250/100

PARCELA DLE KN	2245/1
DRUH POZEMKU	vodní plocha

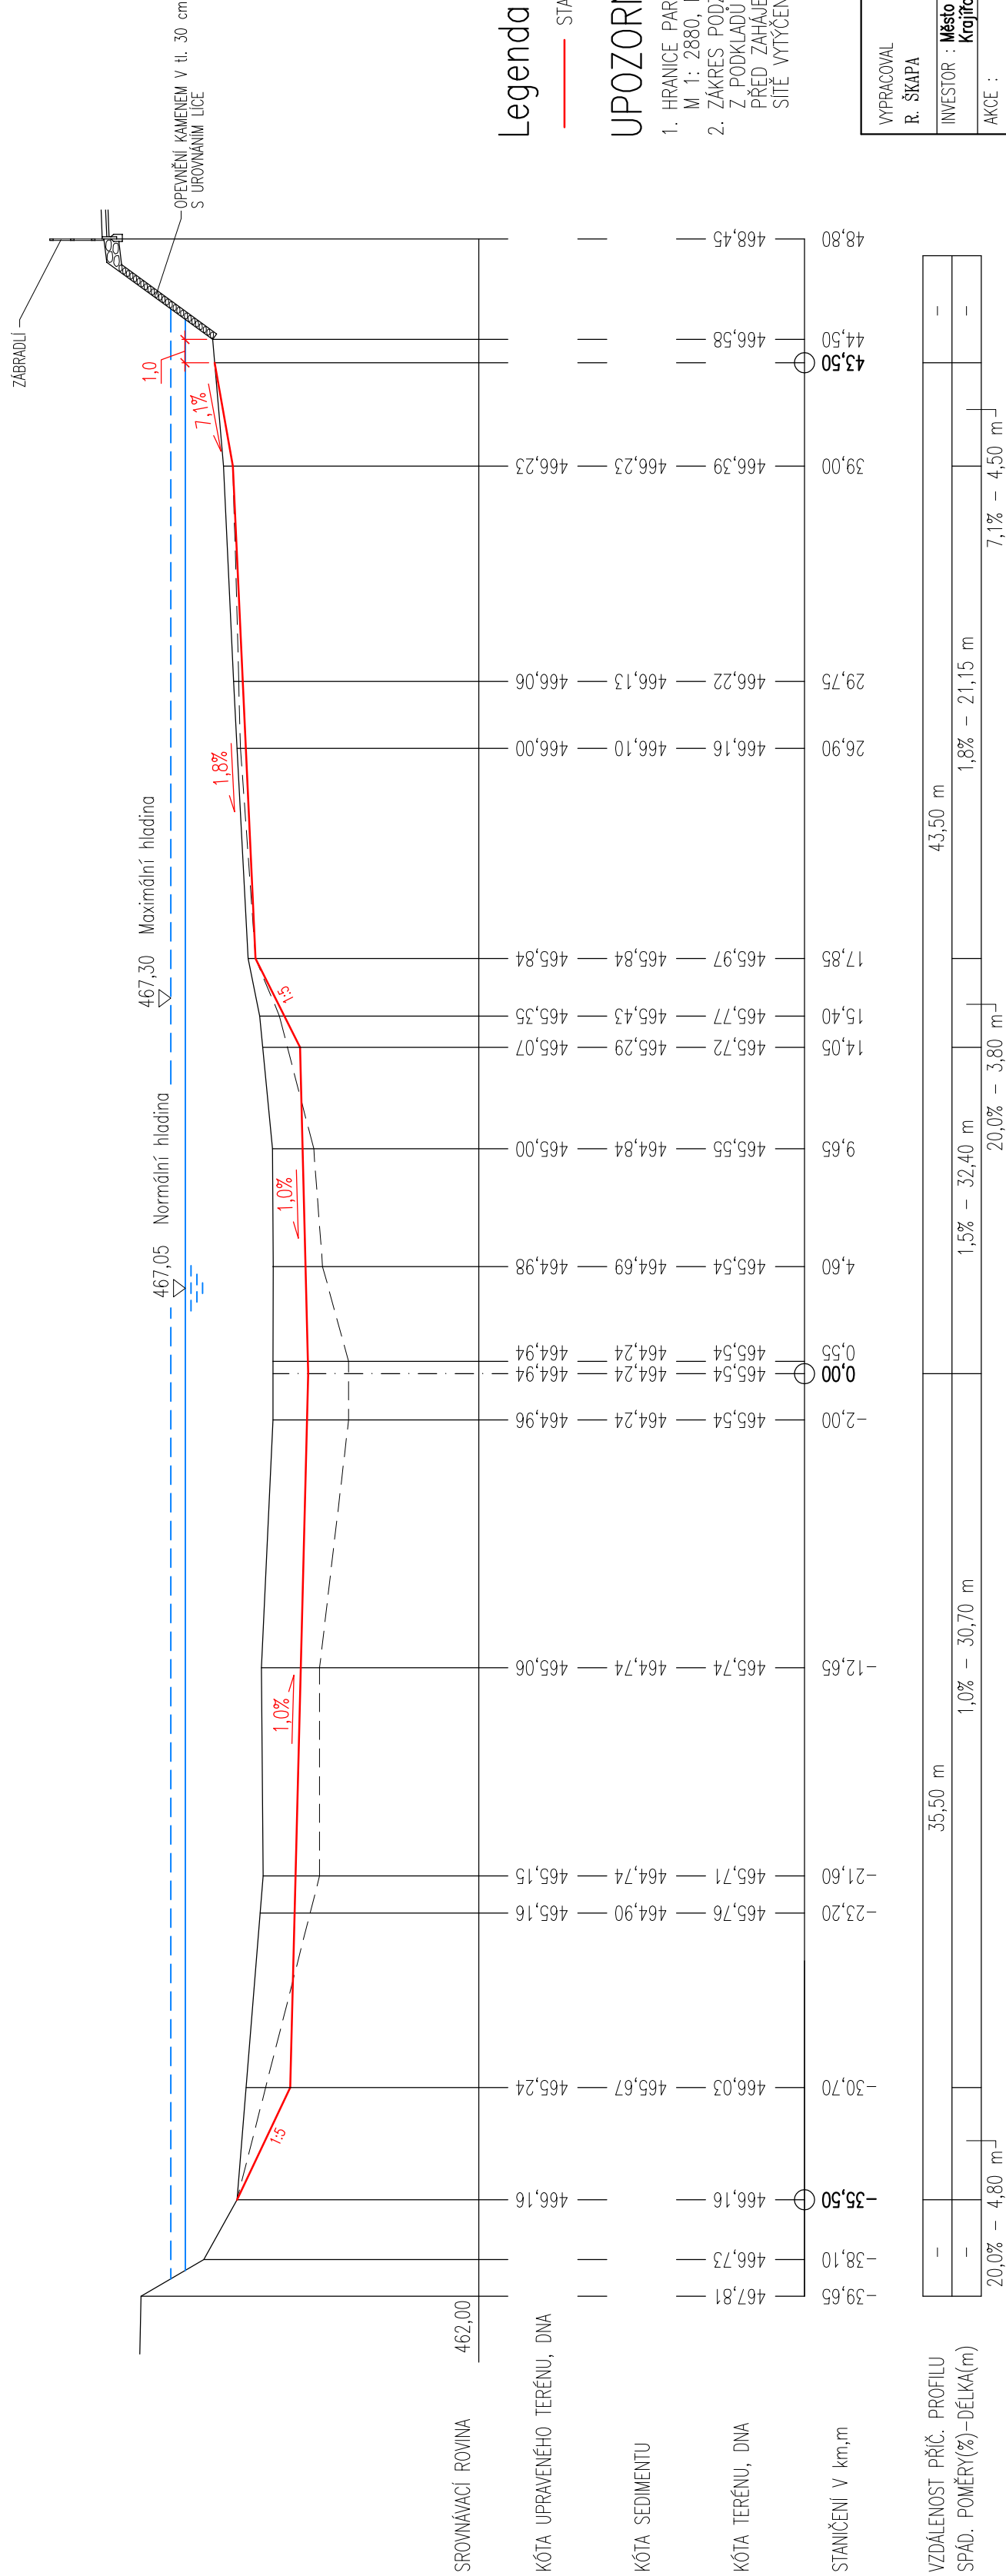

**Legenda**

— STAVEBNÍ KONSTRUKCE ŘEŠENÁ V SO 01 – ODBAHNĚNÍ RYBNÍKA

**UPOZORNĚNÍ**

1. HRANICE PARCEL JSOU PŘEKRESLENY Z MAPY KATASTRU NEMOVITOSTÍ  
M 1: 2880, NELZE POUŽÍT K VYTÝČENÍ HRANIC POZEMKU.  
2. ZAKRES PODZEMNÍCH INŽENÝRSKÝCH SÍTÍ JE PROVEDEN  
Z PODKLADŮ SPRÁVCŮ SÍTÍ, NESLOUŽÍ JAKO VYTÝČOVACÍ PODKLAD.  
PŘED ZAHÁJENÍM ZEMNÍCH PRACÍ JE NUTNÉ PROVEST SPRÁVCI  
SÍTĚ VYTÝČENÍ A VYHLEDANÍ PRŮBEHU SÍTĚ DETEKTOREM.

VYPRACOVAL R. ŠKAPA	ZODPOVĚDNÝ PROJEKTANT ING. Z. HEJTMAN	<b>Ing. Zdeněk Hejtmán</b> Palackého nám. 3/1 380 01 Dačice IČO : 102 91 121
INVESTOR : Město Dačice Krajčova 27/I, 380 13 Dačice	AKCE : Dačice – rybník Peráček	DATUM : 09–2020 MĚŘÍTKO : 1:250/100 FORMÁT : 3x A4 ZAK. Č. : 16/2020
OBJEKT : SO 01 – ODBAHNĚNÍ RYBNÍKA	Č. VÝKRESU : 7	Č. KOPIE : D.1.
OBSAH : PŘÍČNÝ PROFIL pf3		