


PŘÍČNÝ PROFIL PF4  
rybník Peráček  
M 1:250/100

PARCELA DLE KN	2245/1
DRUH POZEMKU	vodní plocha

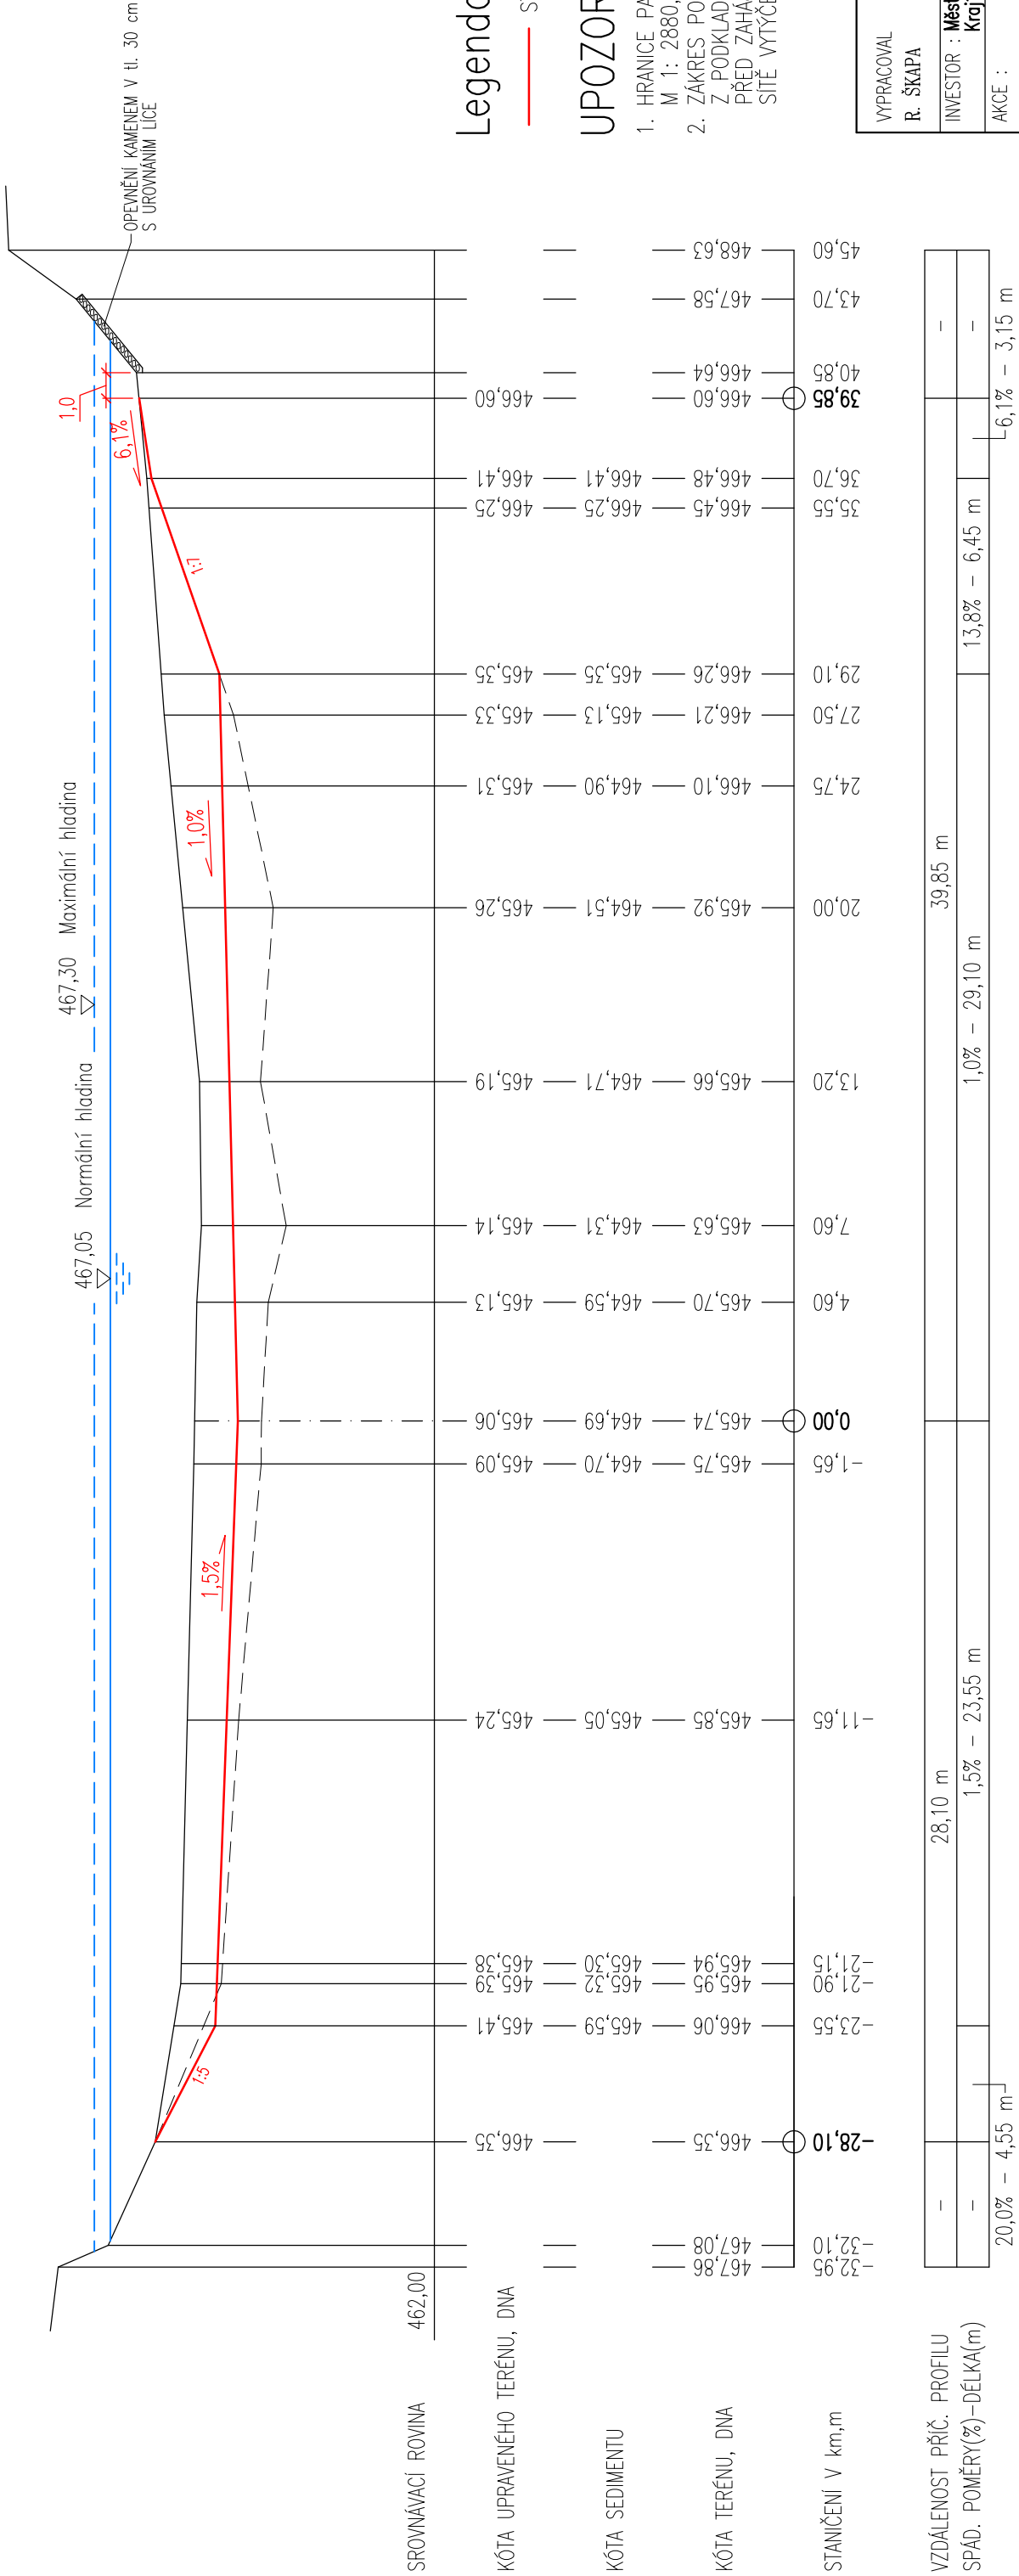

Legenda

— STAVEBNÍ KONSTRUKCE ŘEŠENÁ V SO 01 – ODBAHNĚNÍ RYBNÍKA

UPOZORNĚNÍ

1. HRANICE PARCEL JSOU PŘEKRESLENY Z MAPY KATASTRU NEMOVITOSTÍ M 1: 2880, NELZE POUŽÍT K VYTÝČENÍ HRANIC POZEMKU.
2. ZAKRES PODZEMNÍCH INŽENÝRSKÝCH SÍTÍ JE PROVEDEN Z PODKLADŮ SPRÁVCŮ SÍTÍ. NESLOUŽÍ JAKO VYTÝČOVACÍ PODKLAD. PŘED ZAHÁJENÍM ZEMNÍCH PRACÍ JE NUTNÉ PROVĚST SPRÁVCI SÍTĚ VYTÝČENÍ A VYHLEDÁNÍ PRŮBĚHU SÍTĚ DETEKTOREM.

VYPRACOVAL R. ŠKAPA	ZODPOVĚDNÝ PROJEKTANT ING. Z. HEJTMAN	Ing. Zdeněk Hejtmán Polackého nám. 3/1 380 01 Dačice IČO : 102 91 121
INVESTOR : Město Dačice Krajčova 27/I, 380 13 Dačice		
AKCE :  Dačice – rybník Peráček		
OBJEKT : SO 01 – ODBAHNĚNÍ RYBNÍKA OBSAH : PŘÍČNÝ PROFIL p4		DATUM : 09-2020 MĚŘÍTKO : 1:250/100 FORMAT : 3x A4 ZAK. Č. : 16/2020 Č. VÝKRESU : ČÁST 8 D.1. Č. KOPIE