



VÝCHODNÍ POHLED

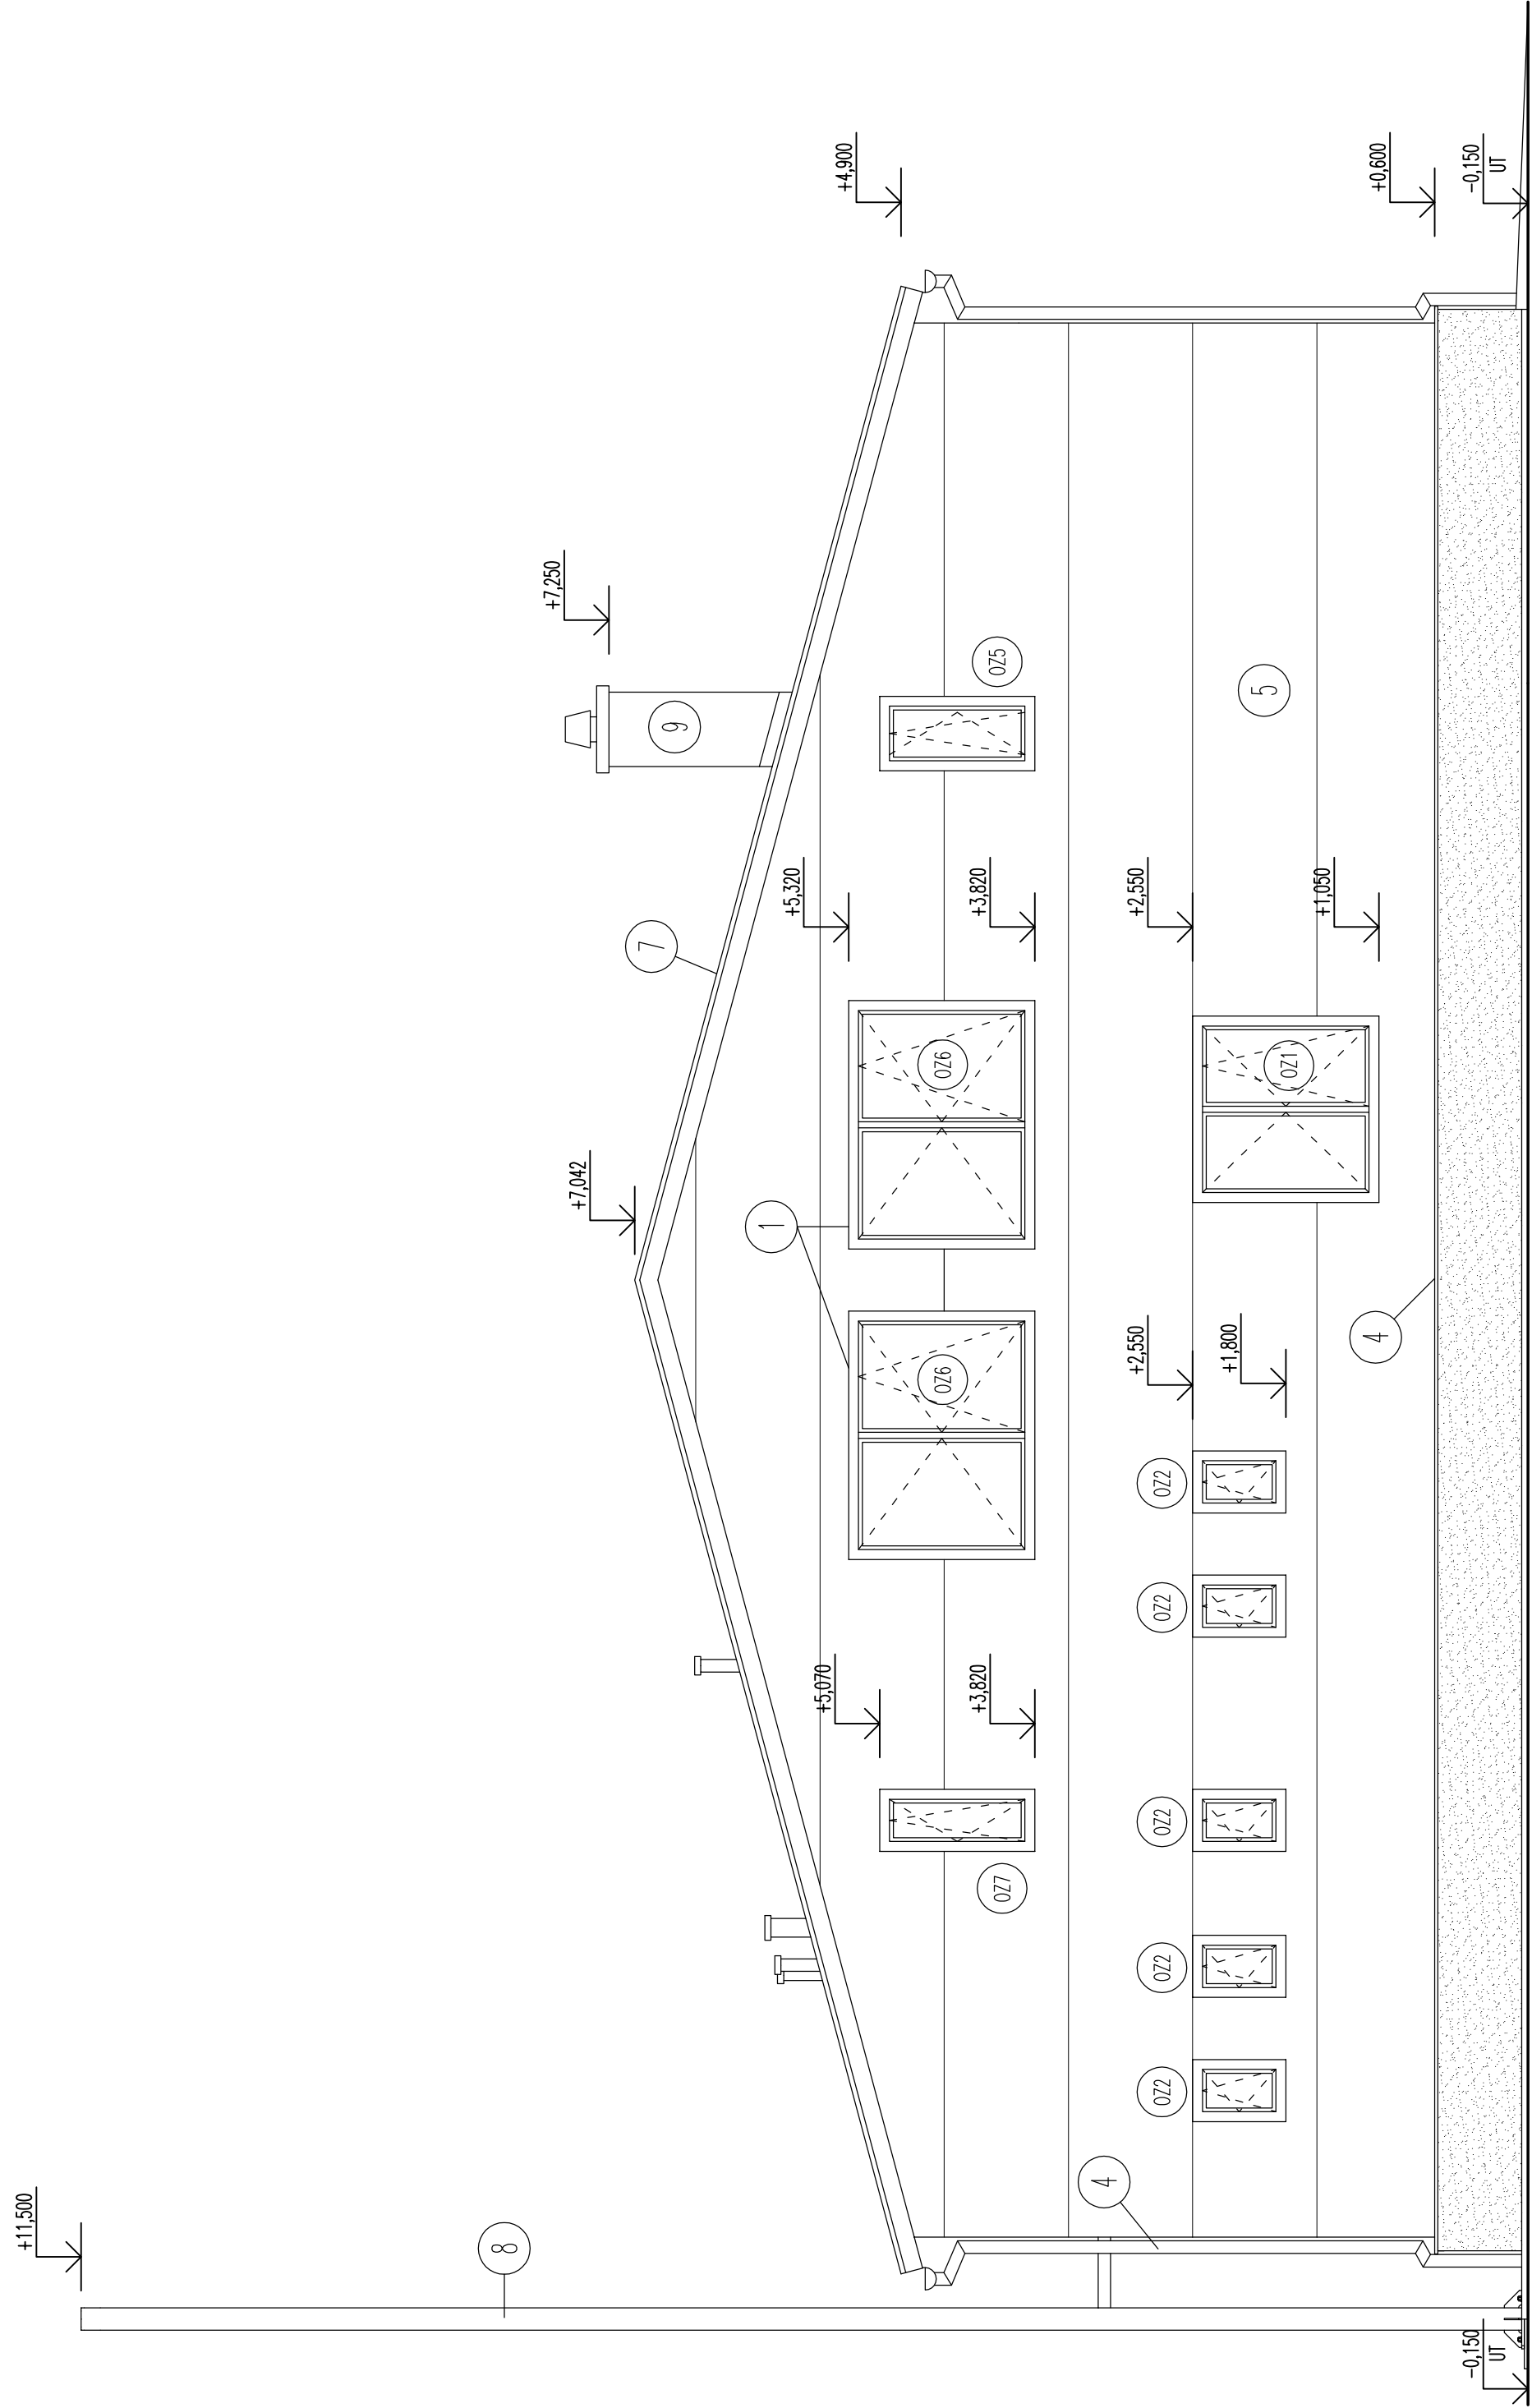

ZÁPADNÍ POHLED

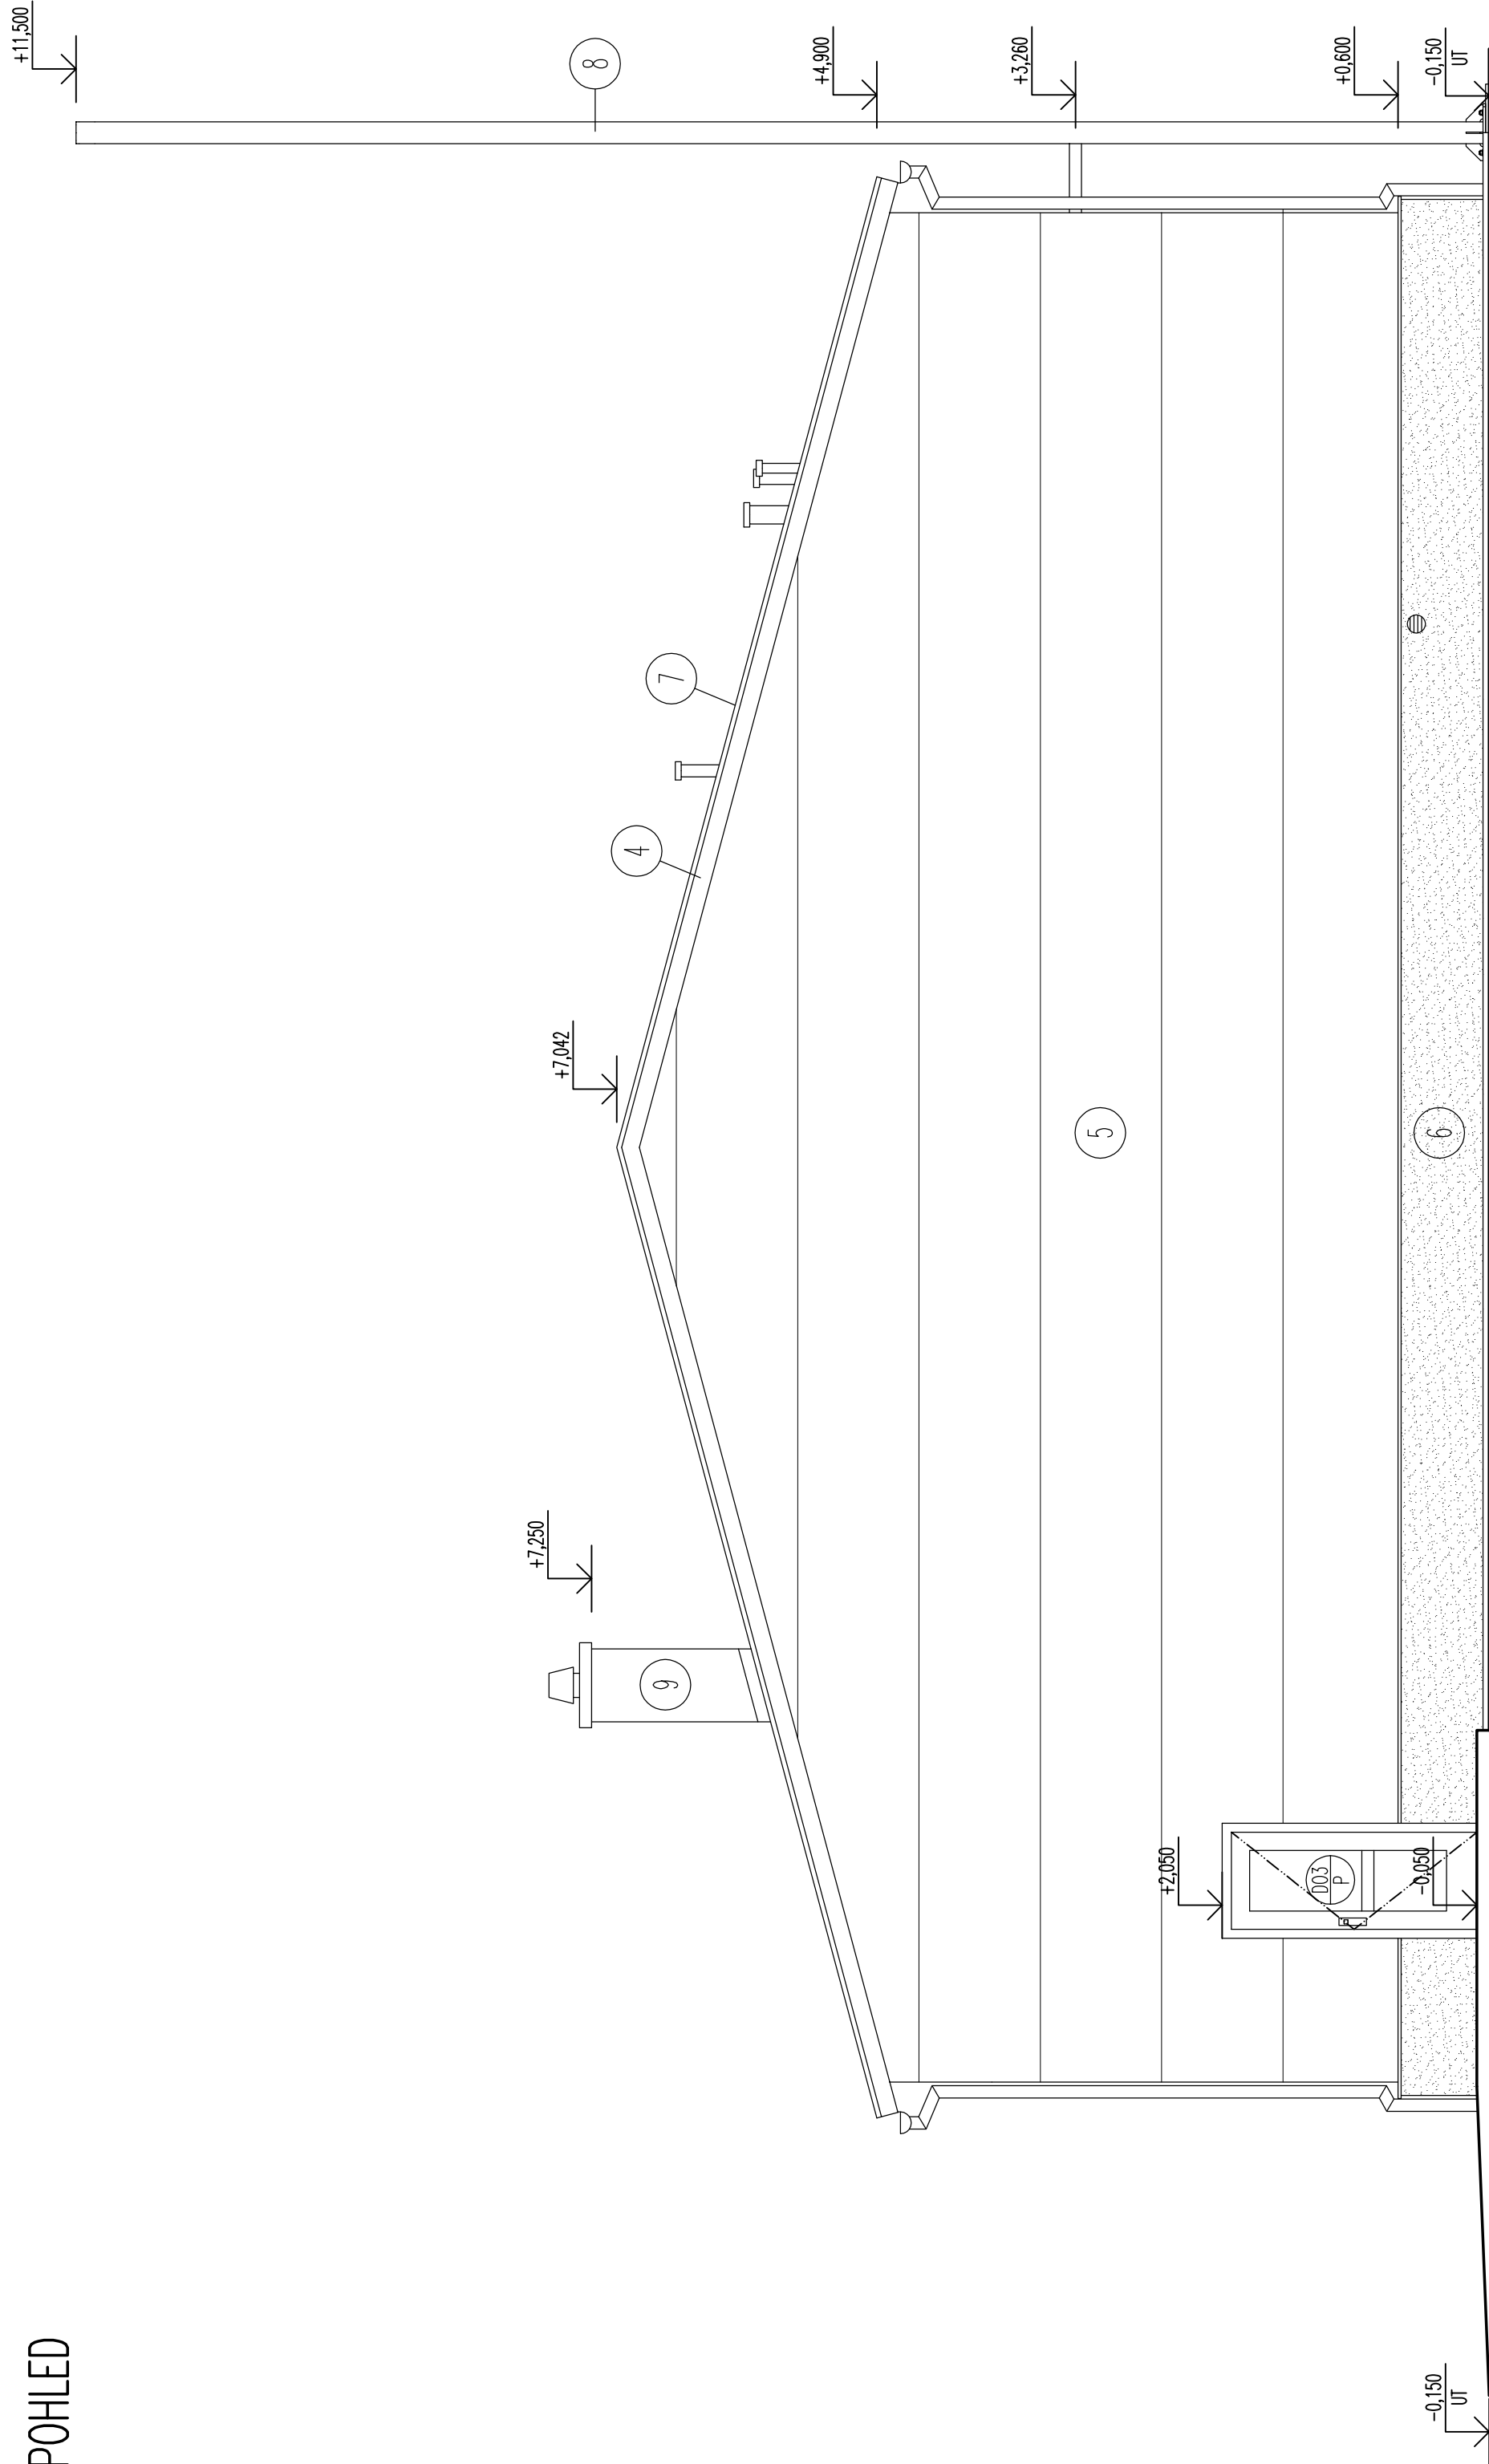

LEGENDA

- FASÁDA BUDOVY
- STĚNOVÉ PUR PANELY TL. 100 MM
- STŘECHA BUDOVY
- STŘEŠNÍ PUR PANELY TL. 120 MM
- OKNA BUDOVY
- KAMINKOVÁ MOZAIKOVÁ OMÍTKA ZRNITOSTI 2,0 MM

- 1 – OKNA PLASTOVÁ, ZASKLENÍ IZOLAČNÍM DVOSKLEM (22x), BÍLÉ
- 2 – DVEŘE PLASTOVÉ, PROSKLENÍ IZOLAČNÍM DVOSKLEM (3x), RAL 3020
- 3 – VATA SEKČNÍ LAMELOVÁ, S PROSKLENÍM (4x), RAL 3020
- 4 – KLEMPŘSKÉ PRVKY Z HLUKOVÉHO PLECHU, RAL 9010
- 5 – STĚNOVÉ PUR PANELY TL. 100 MM, RAL 3020
- 6 – KAMINKOVÁ MOZAIKOVÁ OMÍTKA ZRNITOSTI 2,0 MM, RAL 7013
- 7 – STŘECHA, STŘEŠNÍ PUR PANELY TL. 120 MM, RAL 7004
- 8 – SUŠÁK NA HADICE, RAL 3020
- 9 – KOVIN, RAL 9010
- 11 – SYSTÉMOVÉ SNĚHOVÉ ZACHYTÁVAČE, RAL 7004

Projekt		Stavba		Pracovní	
Výstavba hasičské zbrojnice pro SDH Dačice		Město Dačice		Karlova 27-380 01 Dačice	
