



ŘEZ A-A (M 1:50)

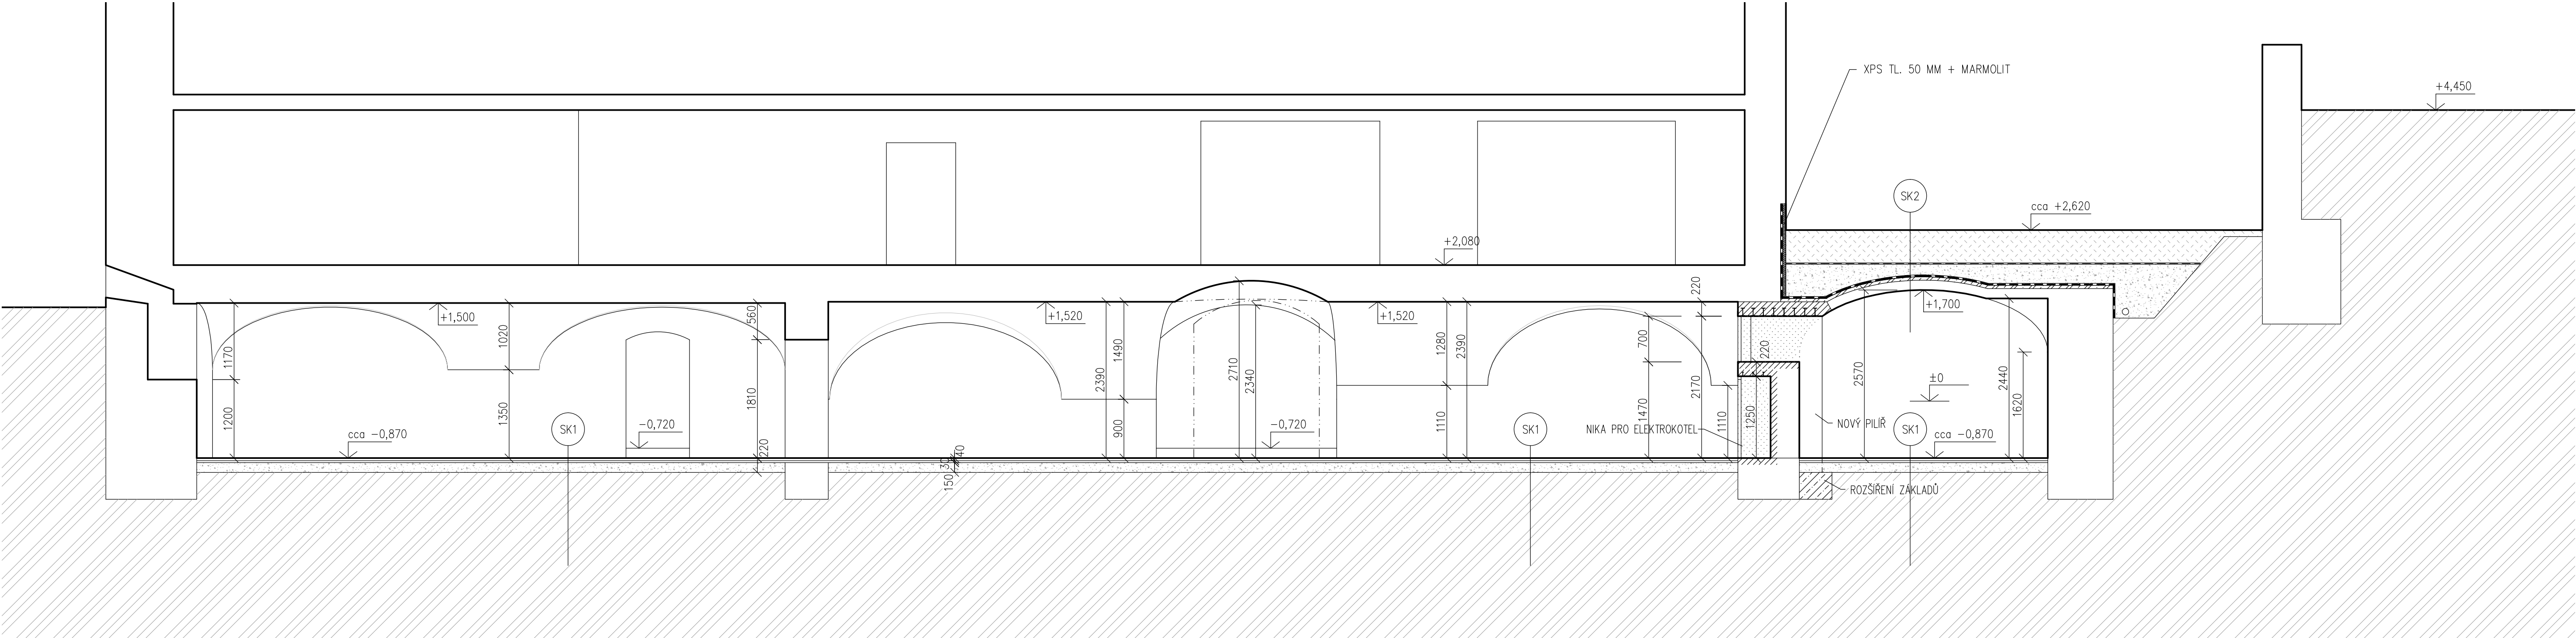

ŘEZ B-B (M 1:50)



ŘEZ C-C (M 1:50)

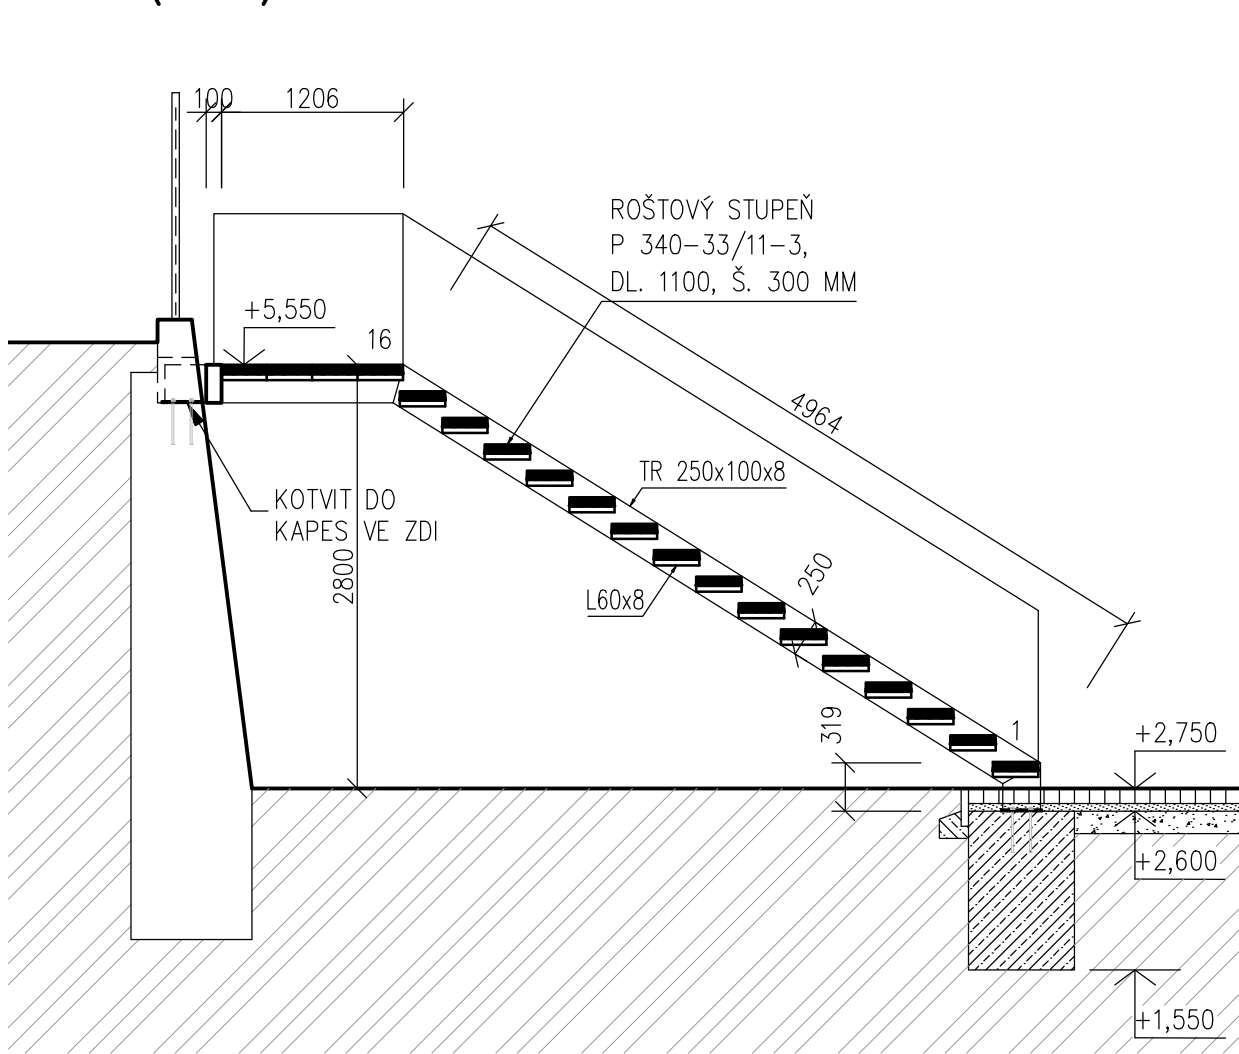

LEGENDA MATERIÁLŮ:

- STAVAJÍCÍ ZDIVO A KONSTRUKCE
- NOVÉ ZDIVO A DOZDÍVKY
- NOVÉ KONSTRUKCE – BETON / ŽELEZOBETON
- BOURANÉ ZDIVO A KONSTRUKCE

Změny	Číslo		Datum	
	Číslo	Popis	Datum	Podpis

 J. Hradec s.r.o. Jarošovská 753/II Jindřichův Hradec tel.: 384 371 021 www.jpsjh.cz e-mail: info@jpsjh.cz	Vedoucí projektu: ING. ŠPULÁK MILAN Autorizovaný inženýr pro pozemní stavby Registr. v ČKAIT č. 0100074		Výpracoval: Ing. Marek Musil Návrh a kontrola: Ing. Milan Špulák	
	Akce: REKONSTRUKCE A ROZŠÍŘENÍ MĚKS DAČICE DIVADELNÍ KLUB PRO MLUVENÉ SLOVO		Investor: Město Dačice Obec: Dačice Stupeň PD: DSP A DPS	
	Obsah: ARCHITEKTONICKO-STAVEBNÍ ŘEŠENÍ ŘEZY		č.výkresu: D-05 č.paré:	
	Datum: XI. 2016 Arch. č.: 15035 Měřítko: 1:50 Formát: 8x4			