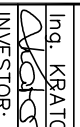

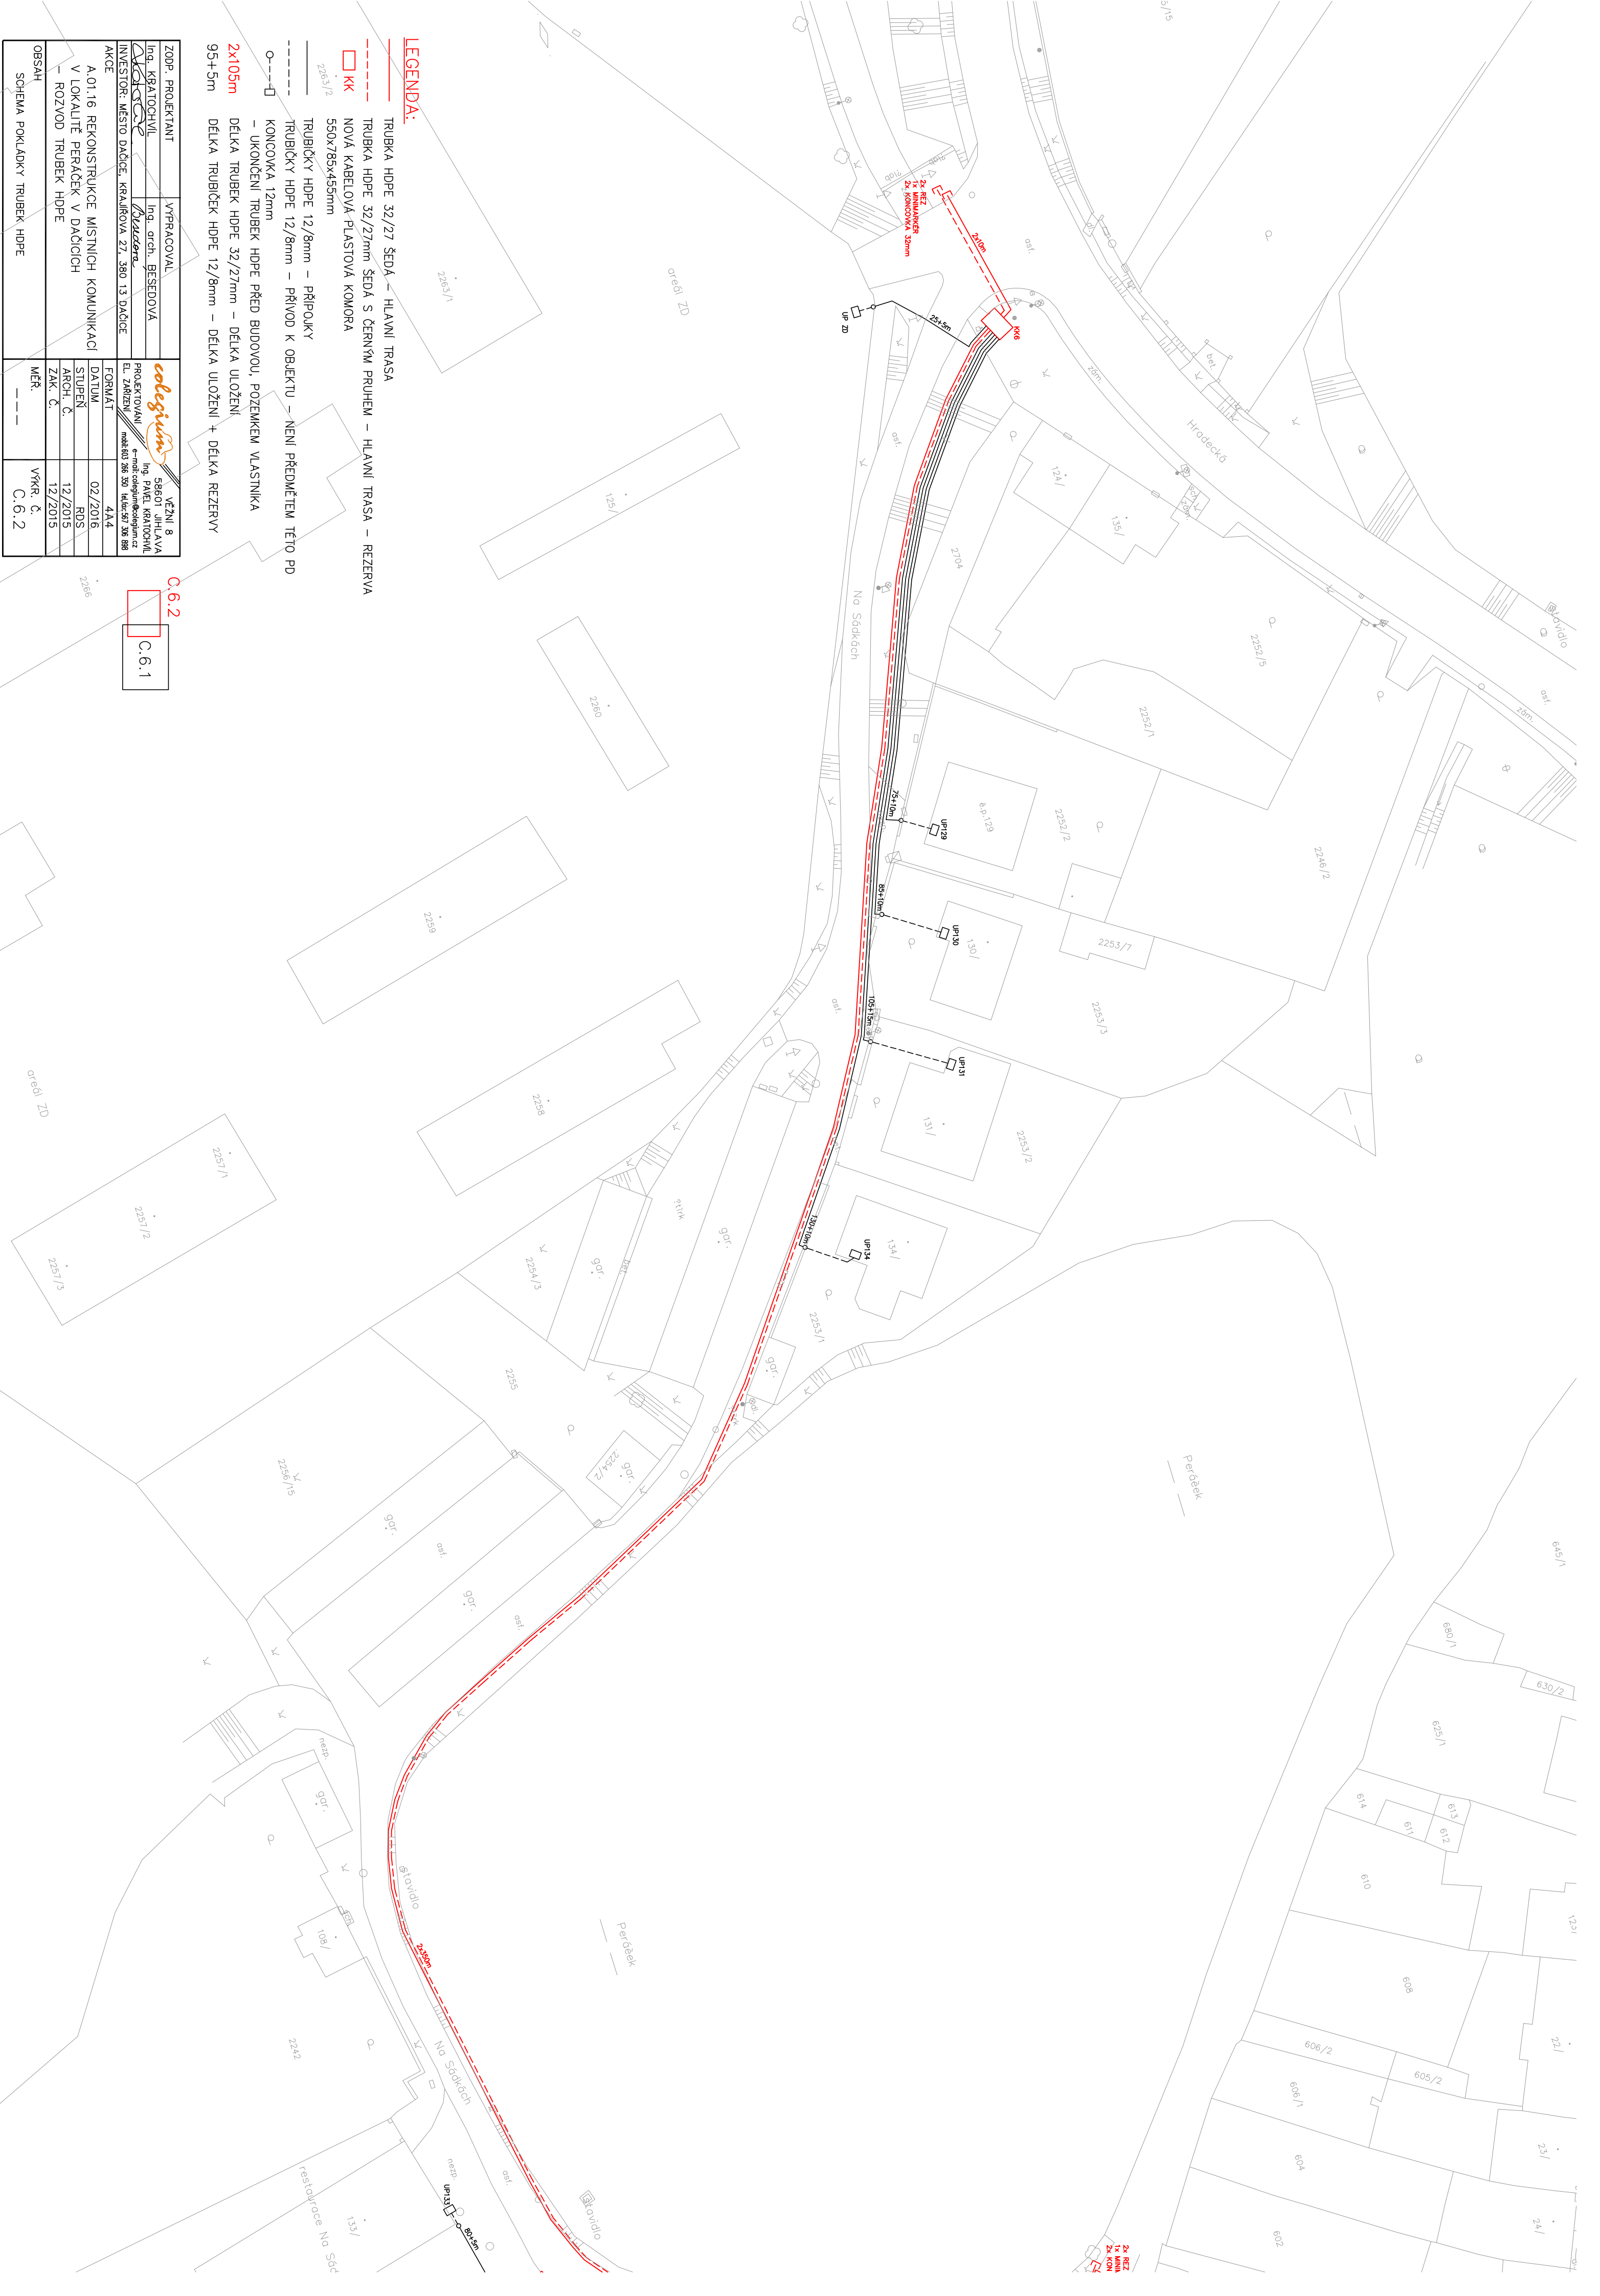


ZODP. PROJEKTANT	VYPRACOVAL	VEŽNÍ 8
Ing. KRATOCHVIL	Ing. arch. BESEDOVÁ	58601 JIHLAVA
		Ing. PAVEL KRATOCHVIL
INVESTOR: MĚSTO DAČOŤ, KRAJŮVY 27, 360 13 DAČOŤ	PROJEKTOVÁNÍ	EL. ZÁŘÍŽÍ
AKCE	FORMÁT	4A4
A.01.16 REKONSTRUKCE MÍSTNÍCH KOMUNIKACÍ	DATUM	02/2016
– ROZVOD TRUBEK HDPE	STUPEŇ	RDS
	ARCH. Č.	12/2015
	ZAK. Č.	12/2015
	MĚR.	---
OBSAH		VYKR. Č.
SCHEMA POKLADKY TRUBEK HDPE		C.6.2

- LEGENDA:**
- TRUBKA HDPE 32/27 ŠEDÁ – HLAVNÍ TRASA
 - TRUBKA HDPE 32/27mm ŠEDÁ S ČERNÝM PRUHEM – HLAVNÍ TRASA – REZERVA
 - NOVÁ KABELOVÁ PLASTOVÁ KOMORA 550x785x455mm
 - TRUBIČKY HDPE 12/8mm – PŘÍPOJKY
 - TRUBIČKY HDPE 12/8mm – PŘÍVOD K OBJEKTU – NENÍ PŘEDMĚTEM TĚTO PD
 - KONCOVKA 12mm
 - UKONČENÍ TRUBEK HDPE PŘED BUDOVOU, POZEMKEM VLASTNÍKA
 - DĚLKA TRUBEK HDPE 32/27mm – DĚLKA ULOŽENÍ
 - DĚLKA TRUBIČEK HDPE 12/8mm – DĚLKA ULOŽENÍ + DĚLKA REZERVY



C.6.2

C.6.1