


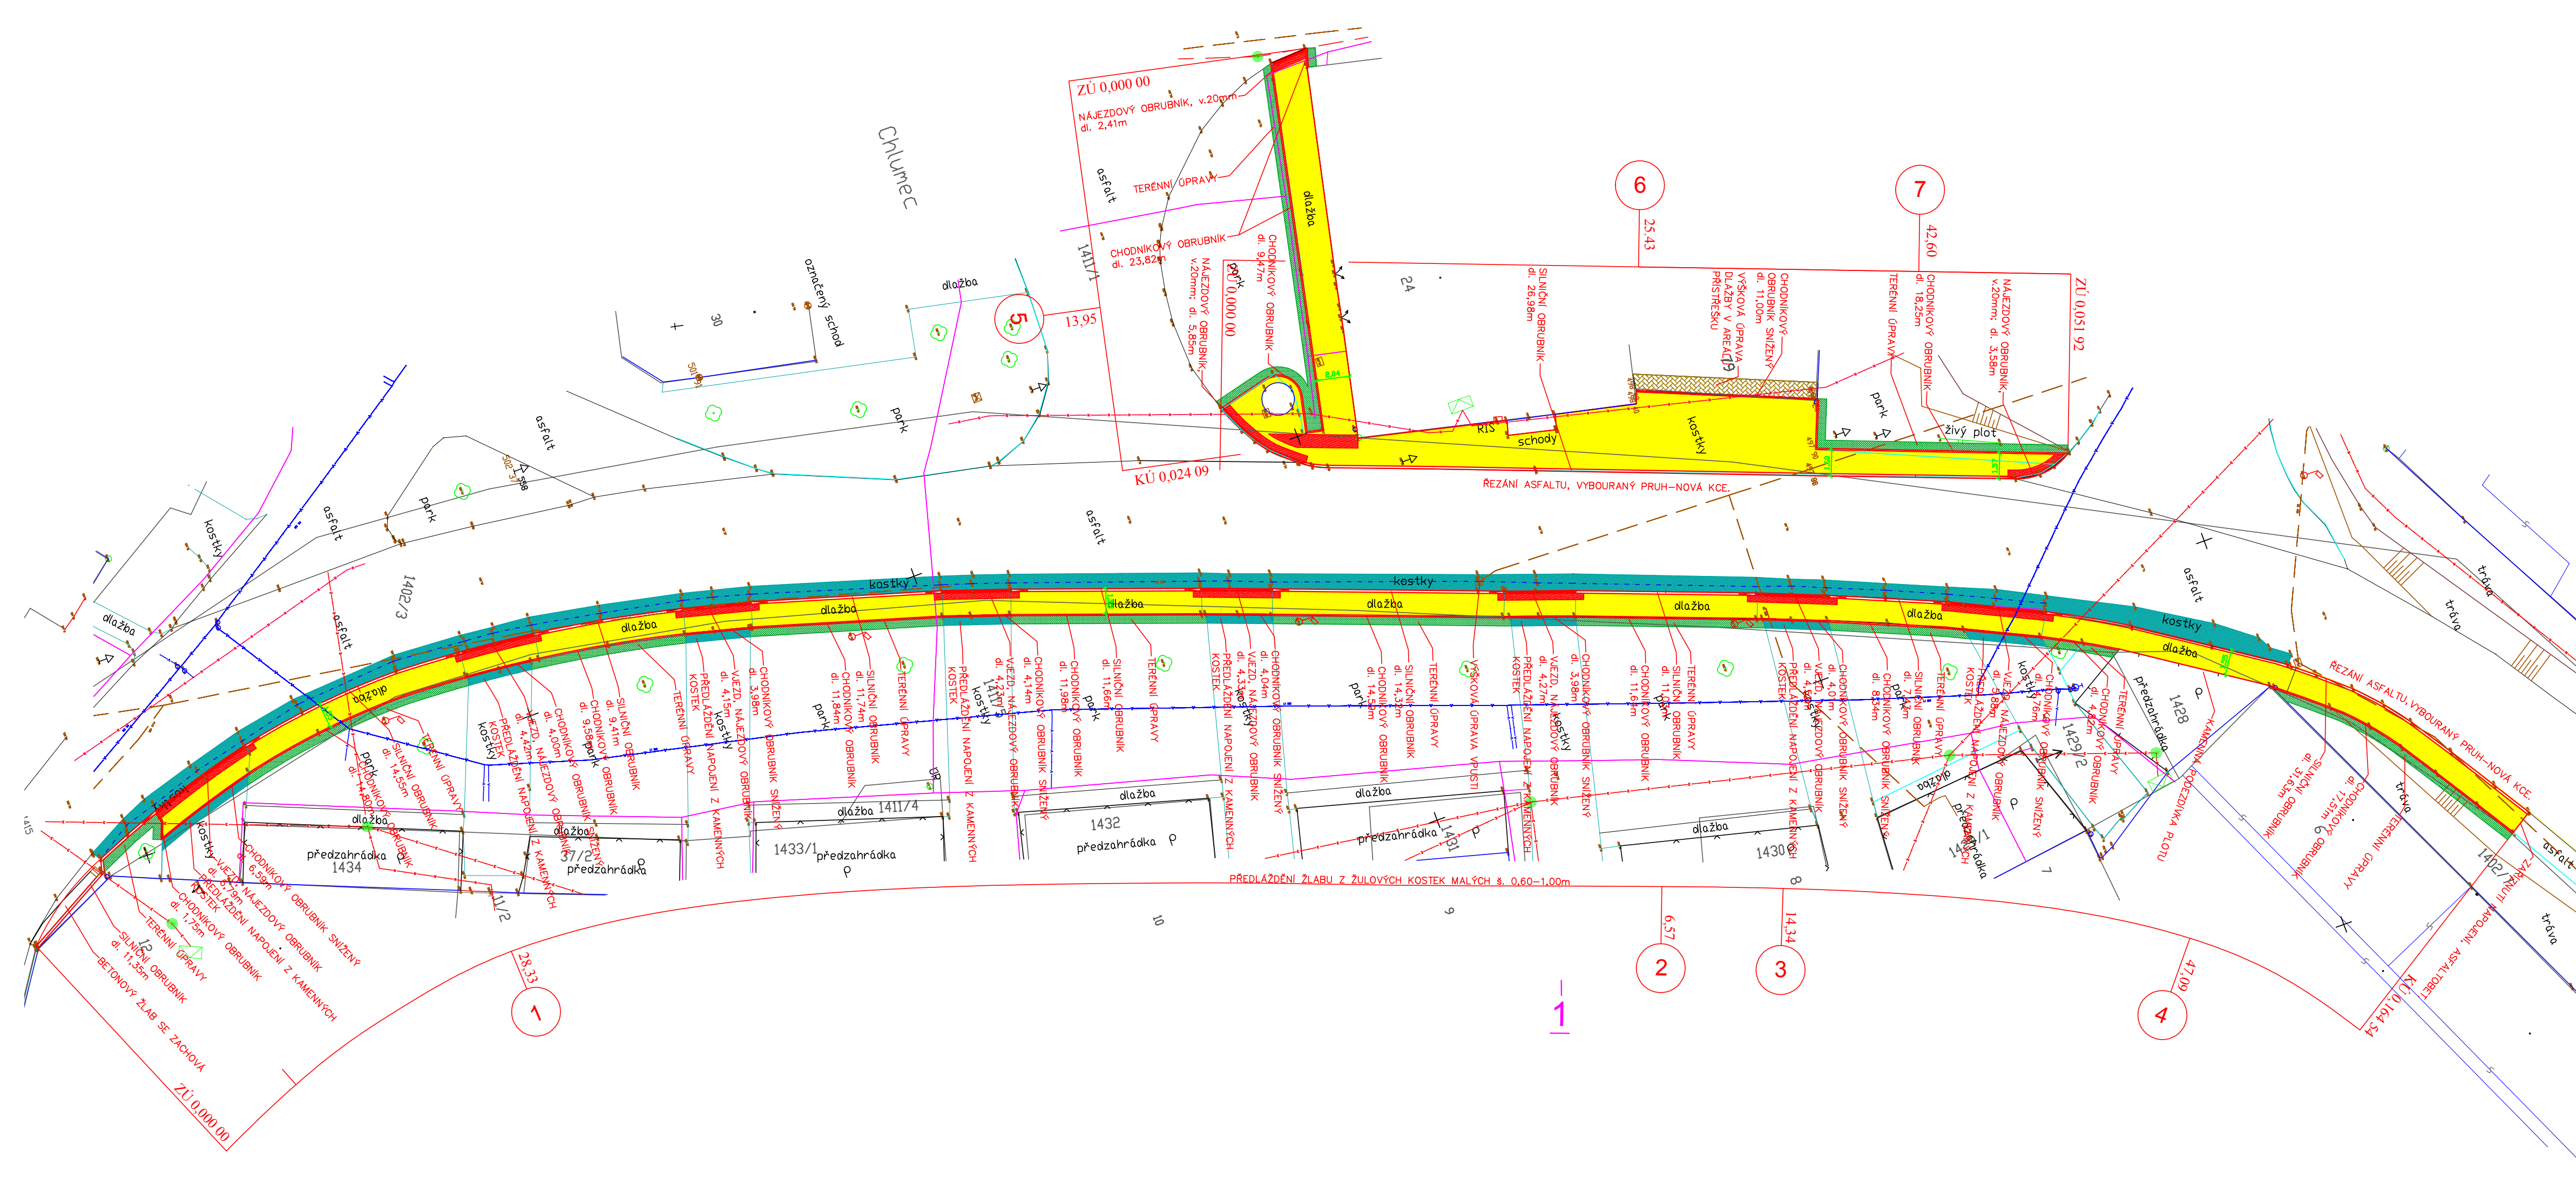

DŮLEŽITÉ UPOZORNĚNÍ:
Zákresy všech cizích podzemních vedení jsou pouze orientační !
V žádném případě neslouží jako výtčovací schéma !
Před zahájením stavebních prací je nutno zajistit vytýčení a označení
u jednotlivých majitelů zařízení ve smyslu platných předpisů !

LEGENDA:

- CHODNÍK, ZÁMKOVÁ DLAŽBA, tl. 80 mm
- MÍSTO PRO PŘECHÁZENÍ, VAROVNÝ PÁS š. 0,40 m; SIGNÁLNÍ PÁS š. 0,80 m
- CHODNÍKOVÝ PŘEHEZD, VAROVNÝ PÁS š. 0,40 m
- PLOCHA ODVODŇOVACÍHO PRUHU A VJEZDŮ Z KAMENNÝCH KOSTEK
- PLOCHA DLAŽBY V AREÁLU PŘÍSTŘEŠKU
- ZATRAVNĚNÁ PLOCHA
- PODZEMNÍ SÍŤ ELEKTR. KOMUNIKACÍ VE SPRÁVĚ O2 a.s.
- NADZEMNÍ VEDENÍ NN VE SPRÁVĚ E ON a.s.
- PODZEMNÍ VEDENÍ NN VE SPRÁVĚ E ON a.s.
- VODOVODNÍ ŘAD VE SPRÁVĚ ČEVAK a.s.
- STÁVAJÍCÍ KANALIZACE VE SPRÁVĚ ČEVAK a.s.

Zodpovědný projektant:		Vypracoval:	Kontroloval:	<i>Ladislav Marek</i>
Ladislav Marek		Ladislav Marek		
Investor:	Město Dačice	Č. zakázky:	59	
Obec:	Chlumec	Datum:	31.7.2017	
Stavba:	Oprava chodníků podél silnice III/4088 v Chlumci.	Formát:	3 A4	
		Měřítko:	1 : 250	
		Stupeň:	DOS	
Příloha:	Situace pozemní komunikace.		Číslo přílohy:	C 2