


FÁZOVÉ PÁSNIČE ZA STYKAČEM SCÉNICKÉHO OSVĚTLENÍ

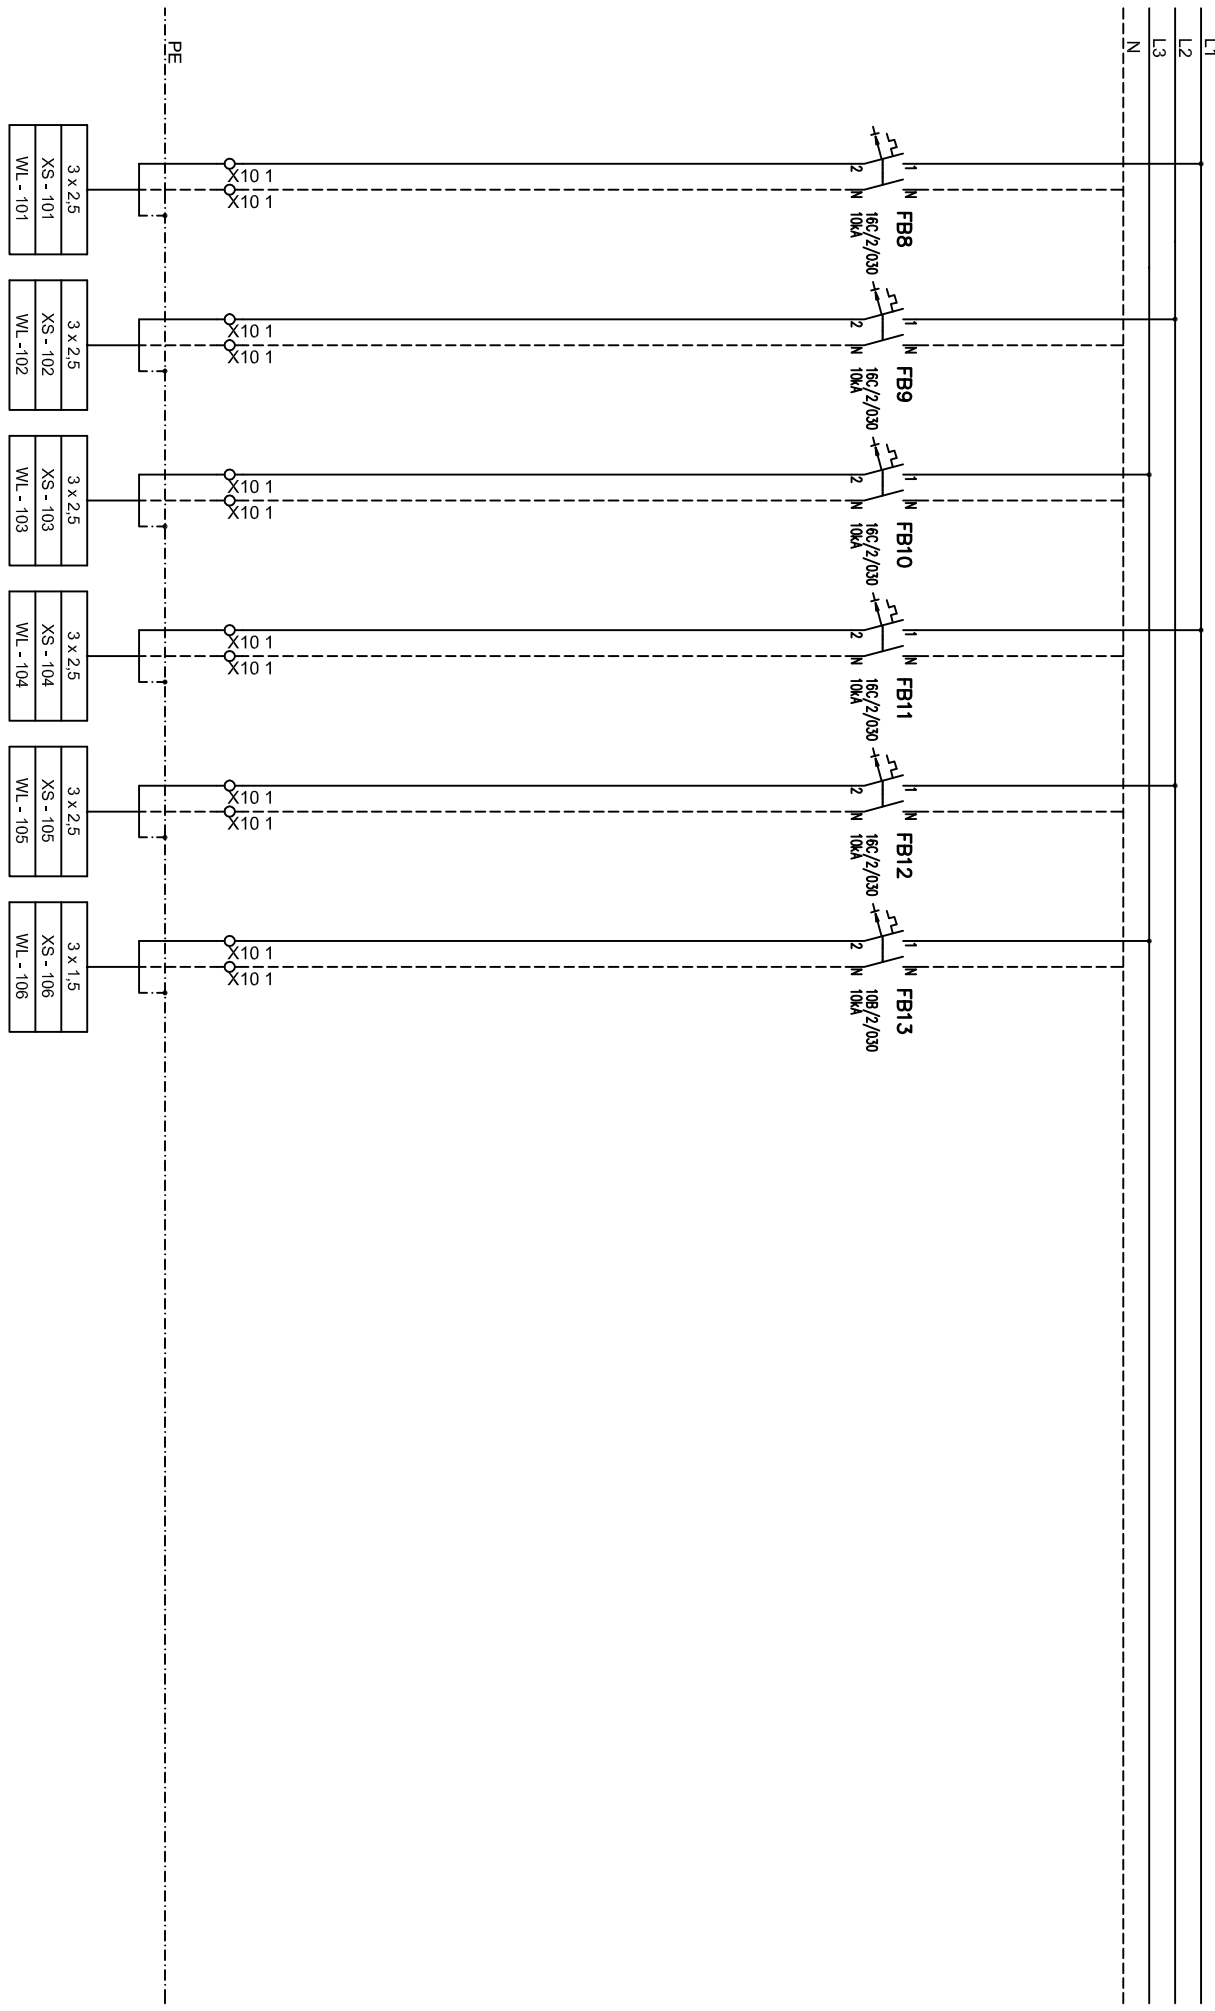

Změna		Datum	Jméno	Dispozice	03/2019	Projekt	KD BESEDA DÁČICE	Výkres	RO ovl. obvody	Zak. č.	18012	Výkres č.		Údaje křizových navažování	Skupina	Osv. řešení	Číslo listu	03
Datum				Zhotovitel	Jani Vesela					Původ					Rozvadač	RO		
Dispozice				Schválil	Jani Vesela					Návrhové								
Norma				CSN						Návrhář								




1	2	3	4	5	6	7	8	9	10	11	12	13	14	15
---	---	---	---	---	---	---	---	---	----	----	----	----	----	----