


M 1:500

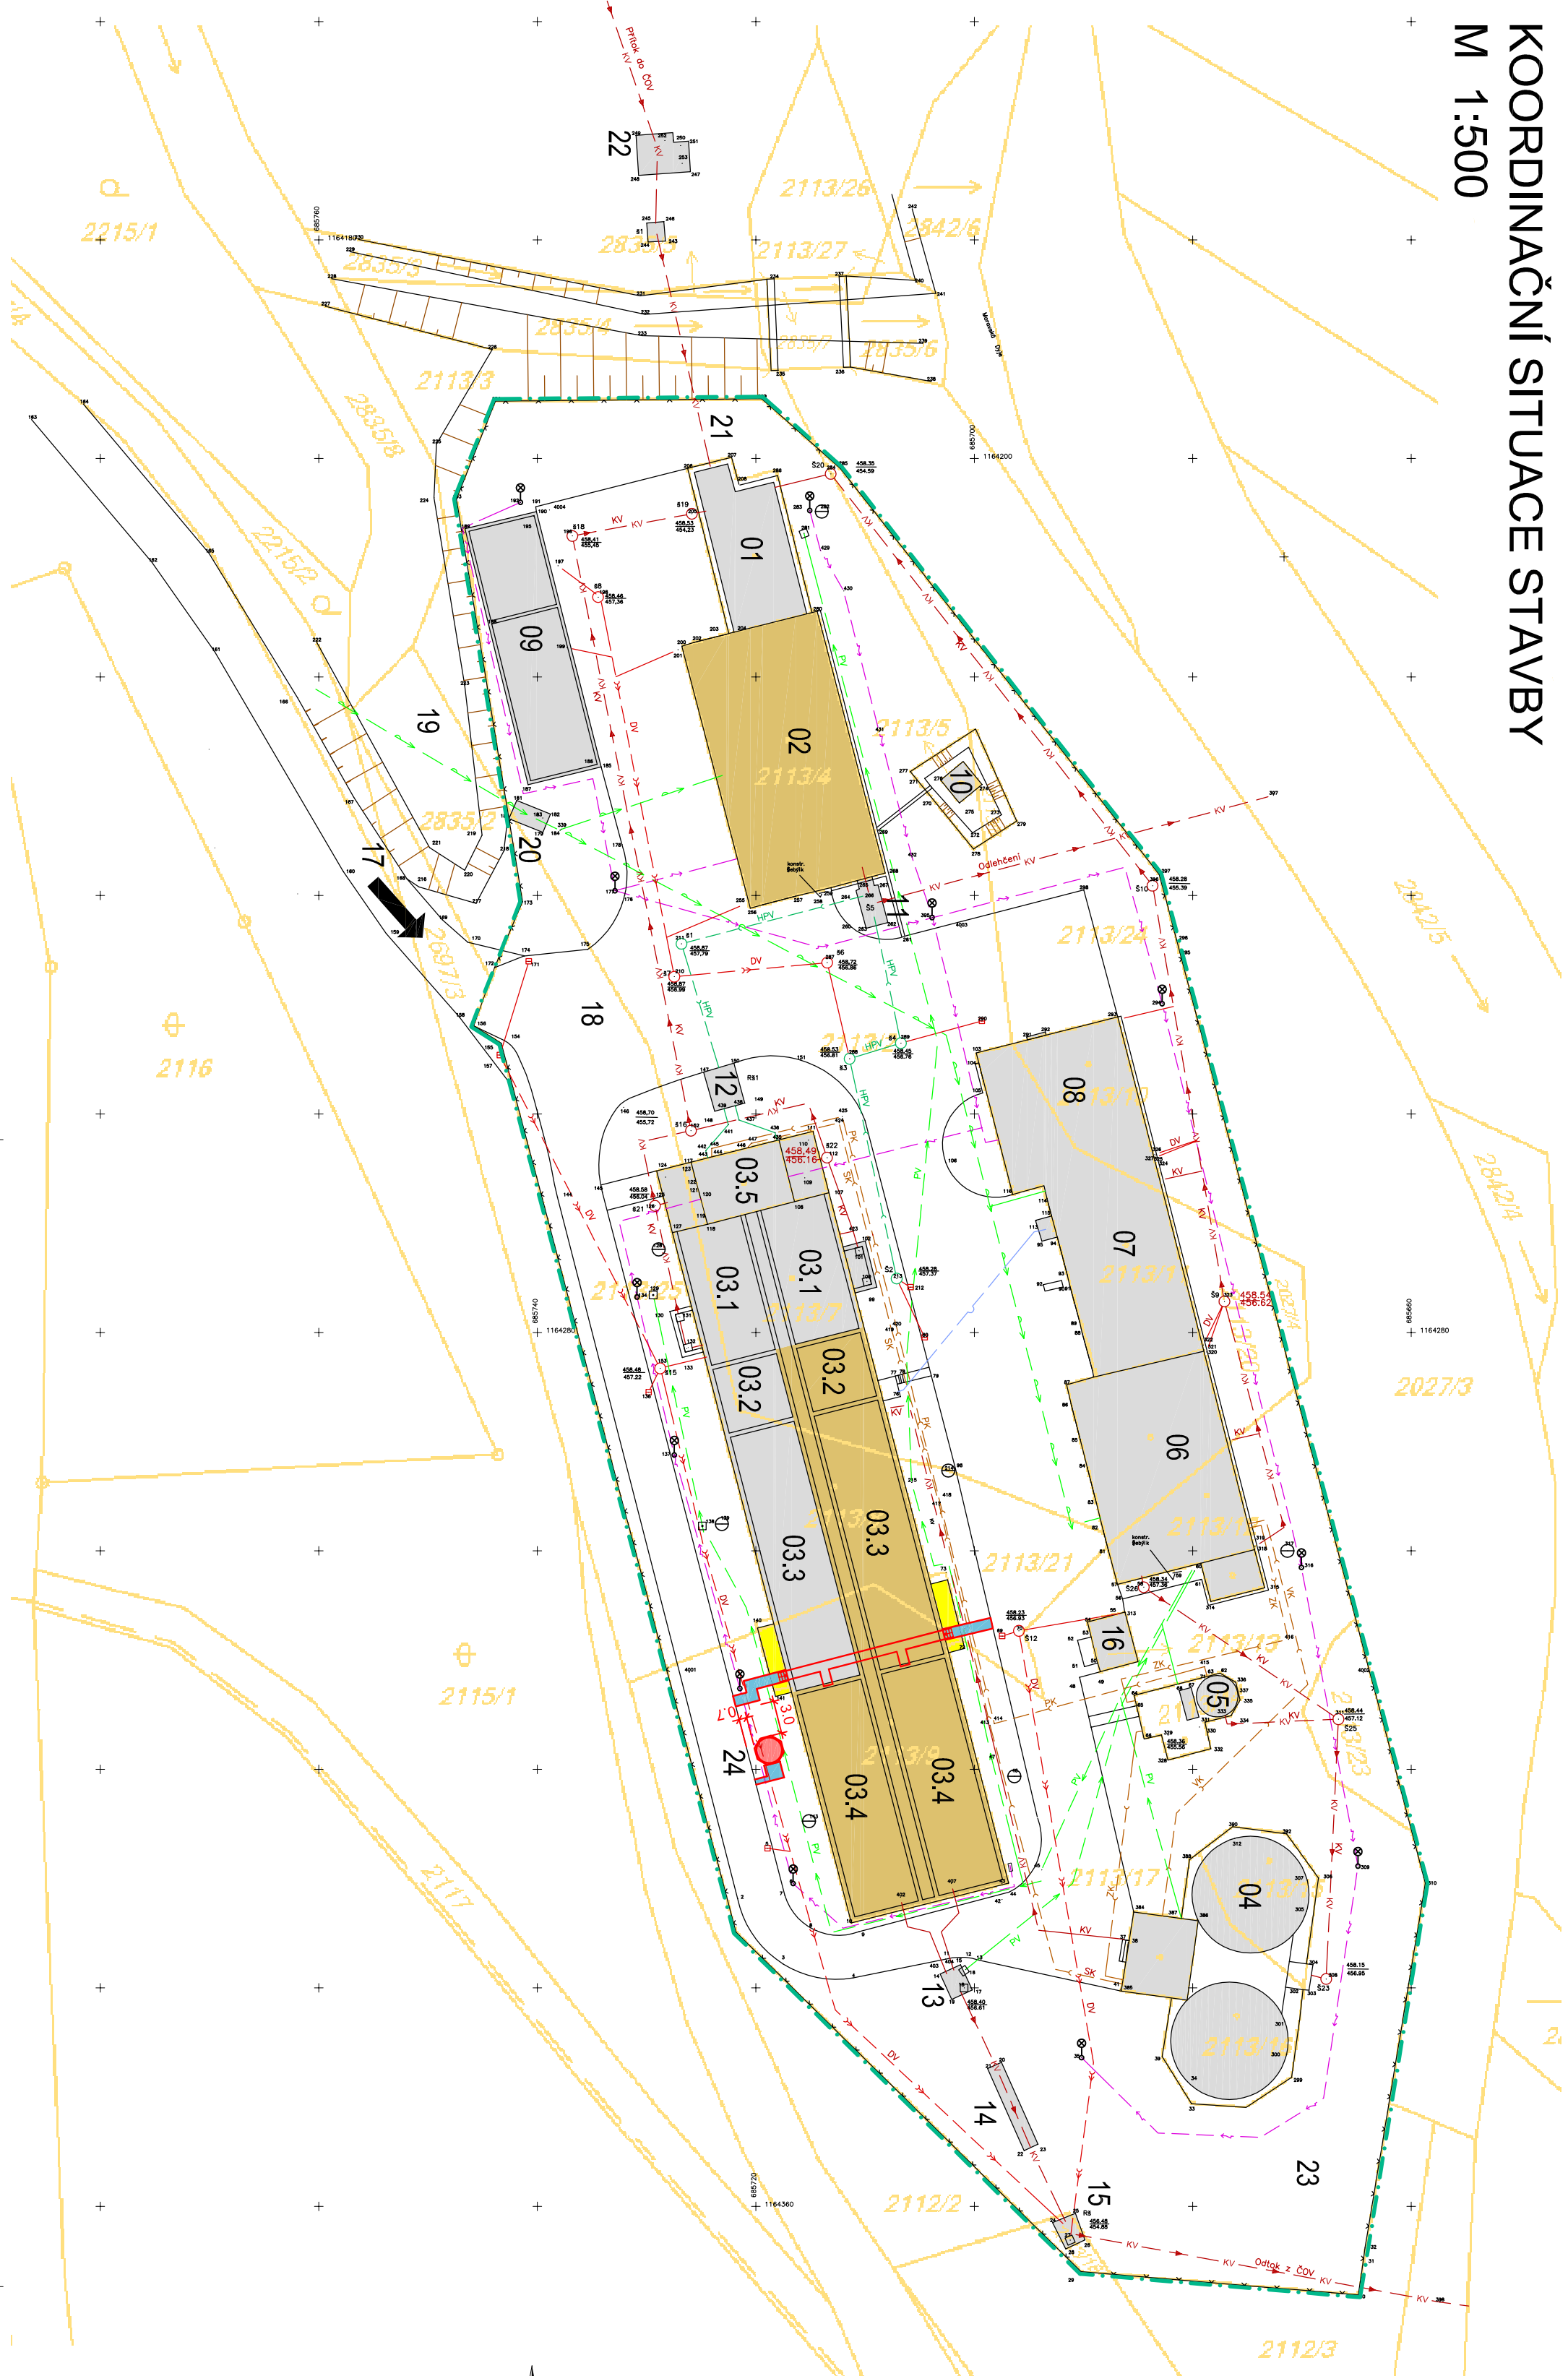

Seznam stavebních objektů:

- | | |
|------|-----------------------------------|
| 01 | Šneková čerpadlárka |
| 02 | Budova hrubého predstieňní |
| 03 | Monoblok súdržných nádrží |
| 03.1 | Usazovací nádrže |
| 03.2 | Aktivací nádrže - denitrifikácie |
| 03.3 | Aktivací nádrže - nitrifikácie |
| 03.4 | Dosazovací nádrže |
| 03.5 | Čerpadlárka kalu |
| 04 | Objekt uskladňovacích nádrží |
| 05 | Zanášťovací nádrž kalu |
| 06 | Budova odhrobení kalu |
| 07 | Budova omýňňaný a garáží |
| 08 | Provovz budova |
| 09 | Provovz, skládka štravku a kalu |
| 10 | Tratostanie |
| 11 | Odeľňovaci šachta S5 |
| 12 | Rozdeľovaci šachta S51 |
| 13 | Spojná šachta SpS |
| 14 | Měřící objekt 2 |
| 15 | Regulační šachta RgS |
| 16 | Sklad ropných produktů |
| 17 | Příjezdová komunikace |
| 18 | Vnitřní komunikace |
| 19 | Vodovodní příkopka |
| 20 | Měrná vodovodní šachta |
| 21 | Přítoková stoka do ČOV |
| 22 | Odeľňovaci a regulační šachta OK1 |
| 23 | Zatřavněné plochy |
| 24 | Nádrž štravu Zleřzňňeno |

Legenda - stávající stav:


- [illegible]

Legenda - návrh:

- | | |
|-----------------------|---------------------------------|
| nové stavební objekty | stávající objekty - modernizace |
|-----------------------|---------------------------------|

Legenda - hranice:

- hranice pozemků KN
návrh hranice stavenišť

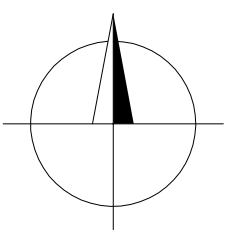

POZNÁMKA: ZÁKRESY PŮDĚLNÝCH INŽENÝRSKÝCH ZÁŘÍZENÍ NEMOHOU SLouŽIT JAKO VÝCHOVACÍ VÝKRES, PŘED ZAHÁLENÍM STAVBY JE NEHOVNOSTÍ INVESTOR ZAJISTIT VÝRČENÍ POLOHY VŠECH PŘEDPOKLADANÝCH SÍTÍ A JEJICH OZNAČENÍ NA MÍSTĚ DLE PLATNÝCH PŘEDPISŮ.

VYSKOVY SYSTEM B.p.v.

[illegible]