



PŮDORYS

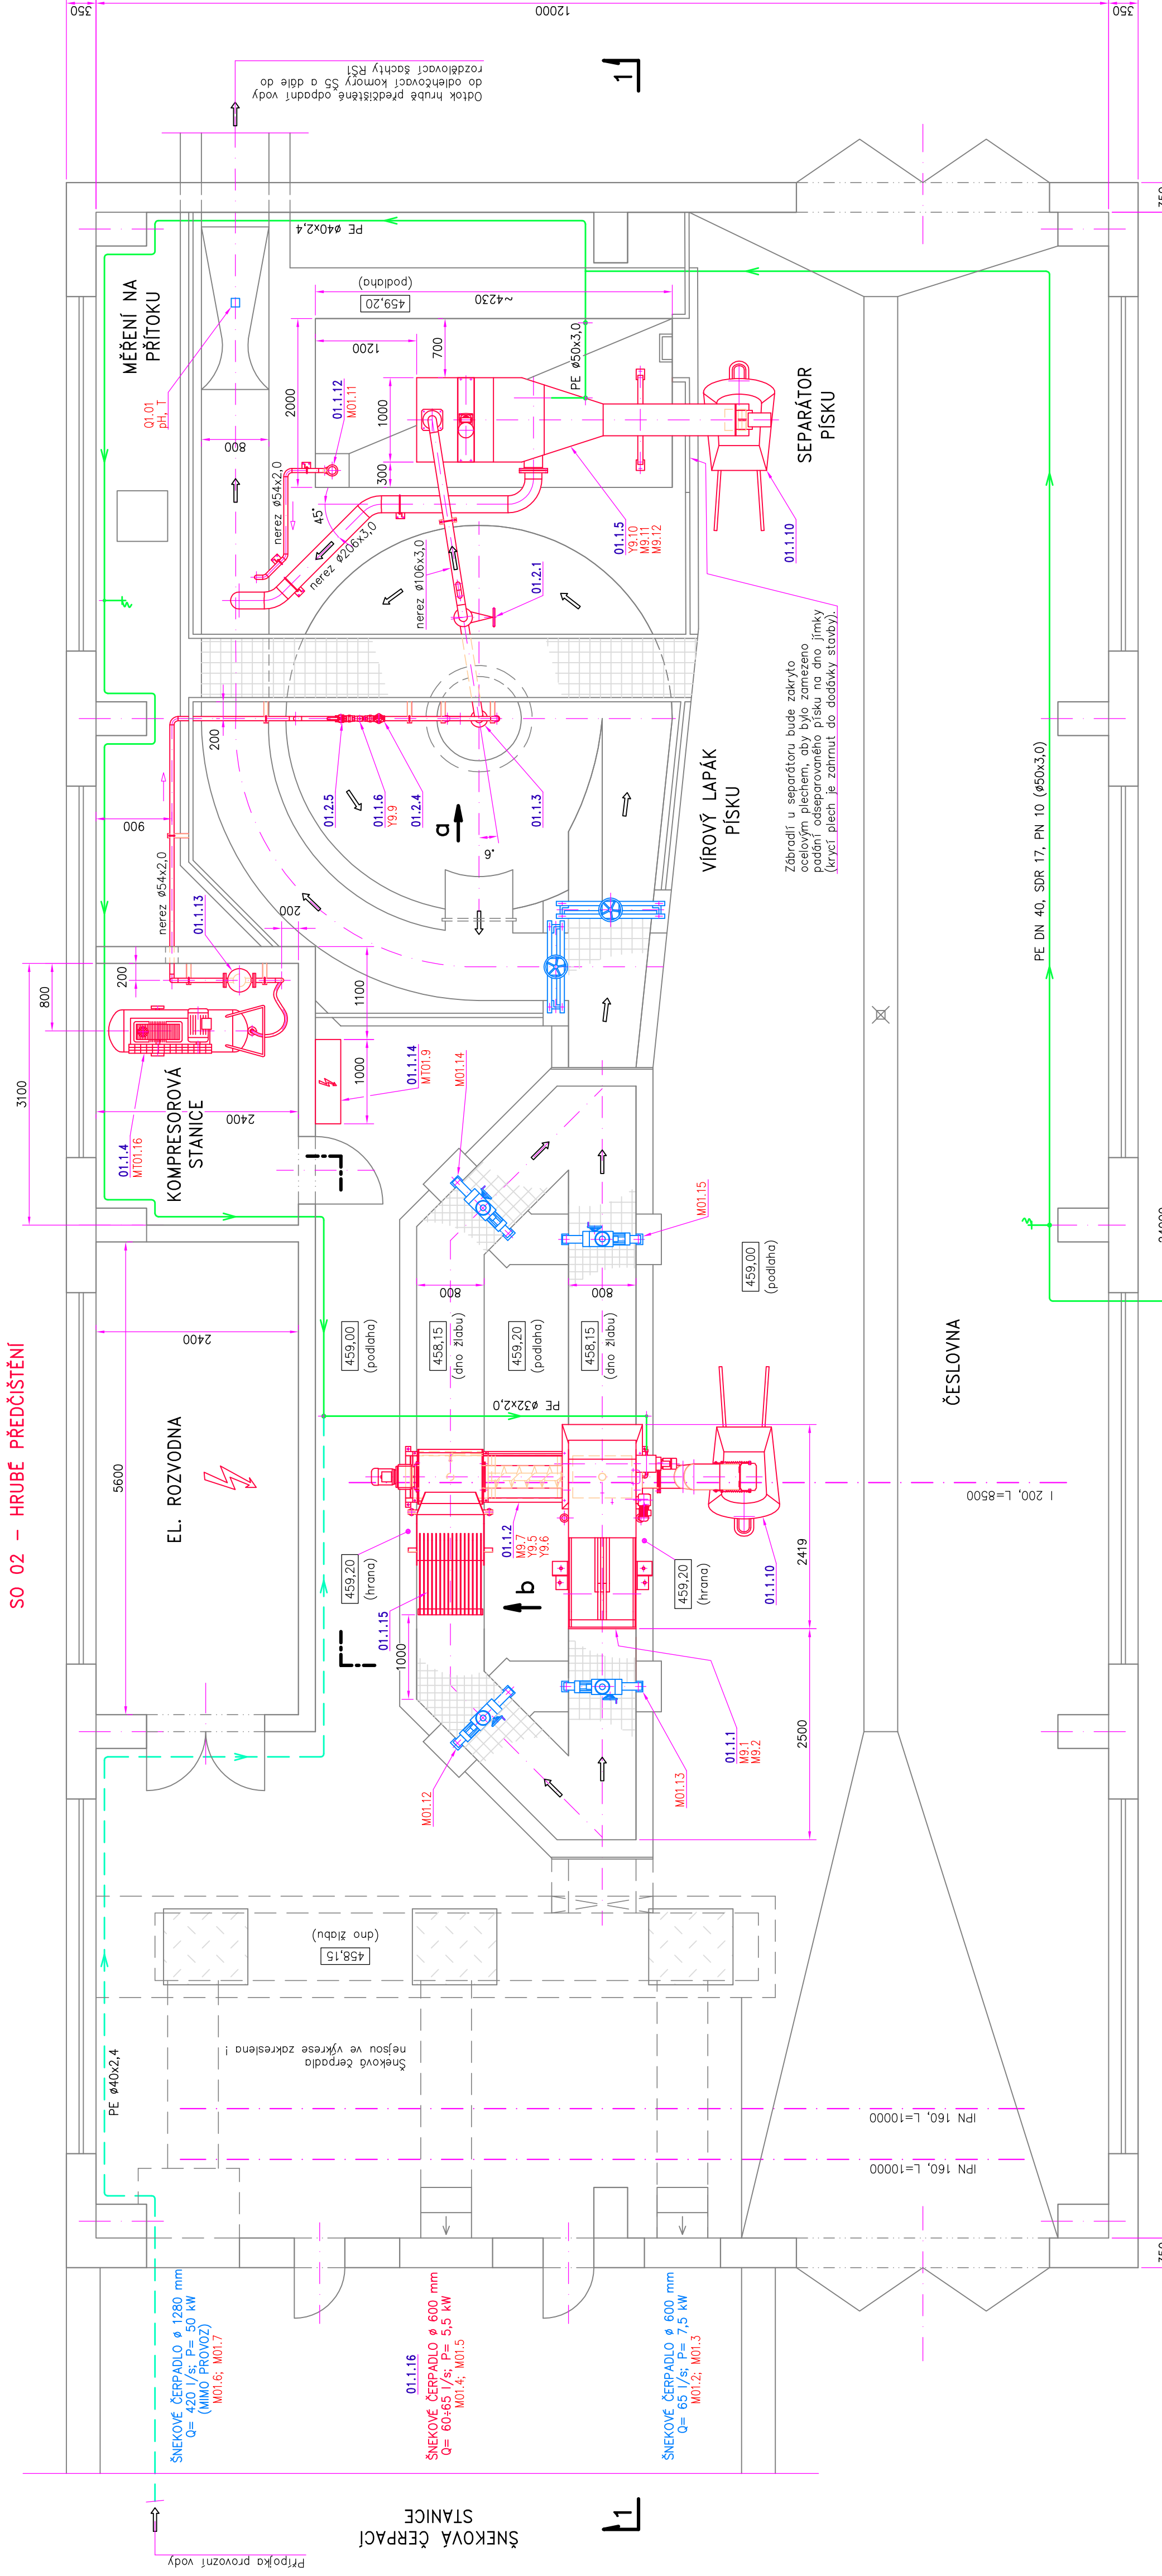


HRUBÉ PŘEDČIŠTĚNÍ - PŮDORYS, ŘEZY


ŘEZ 2-2

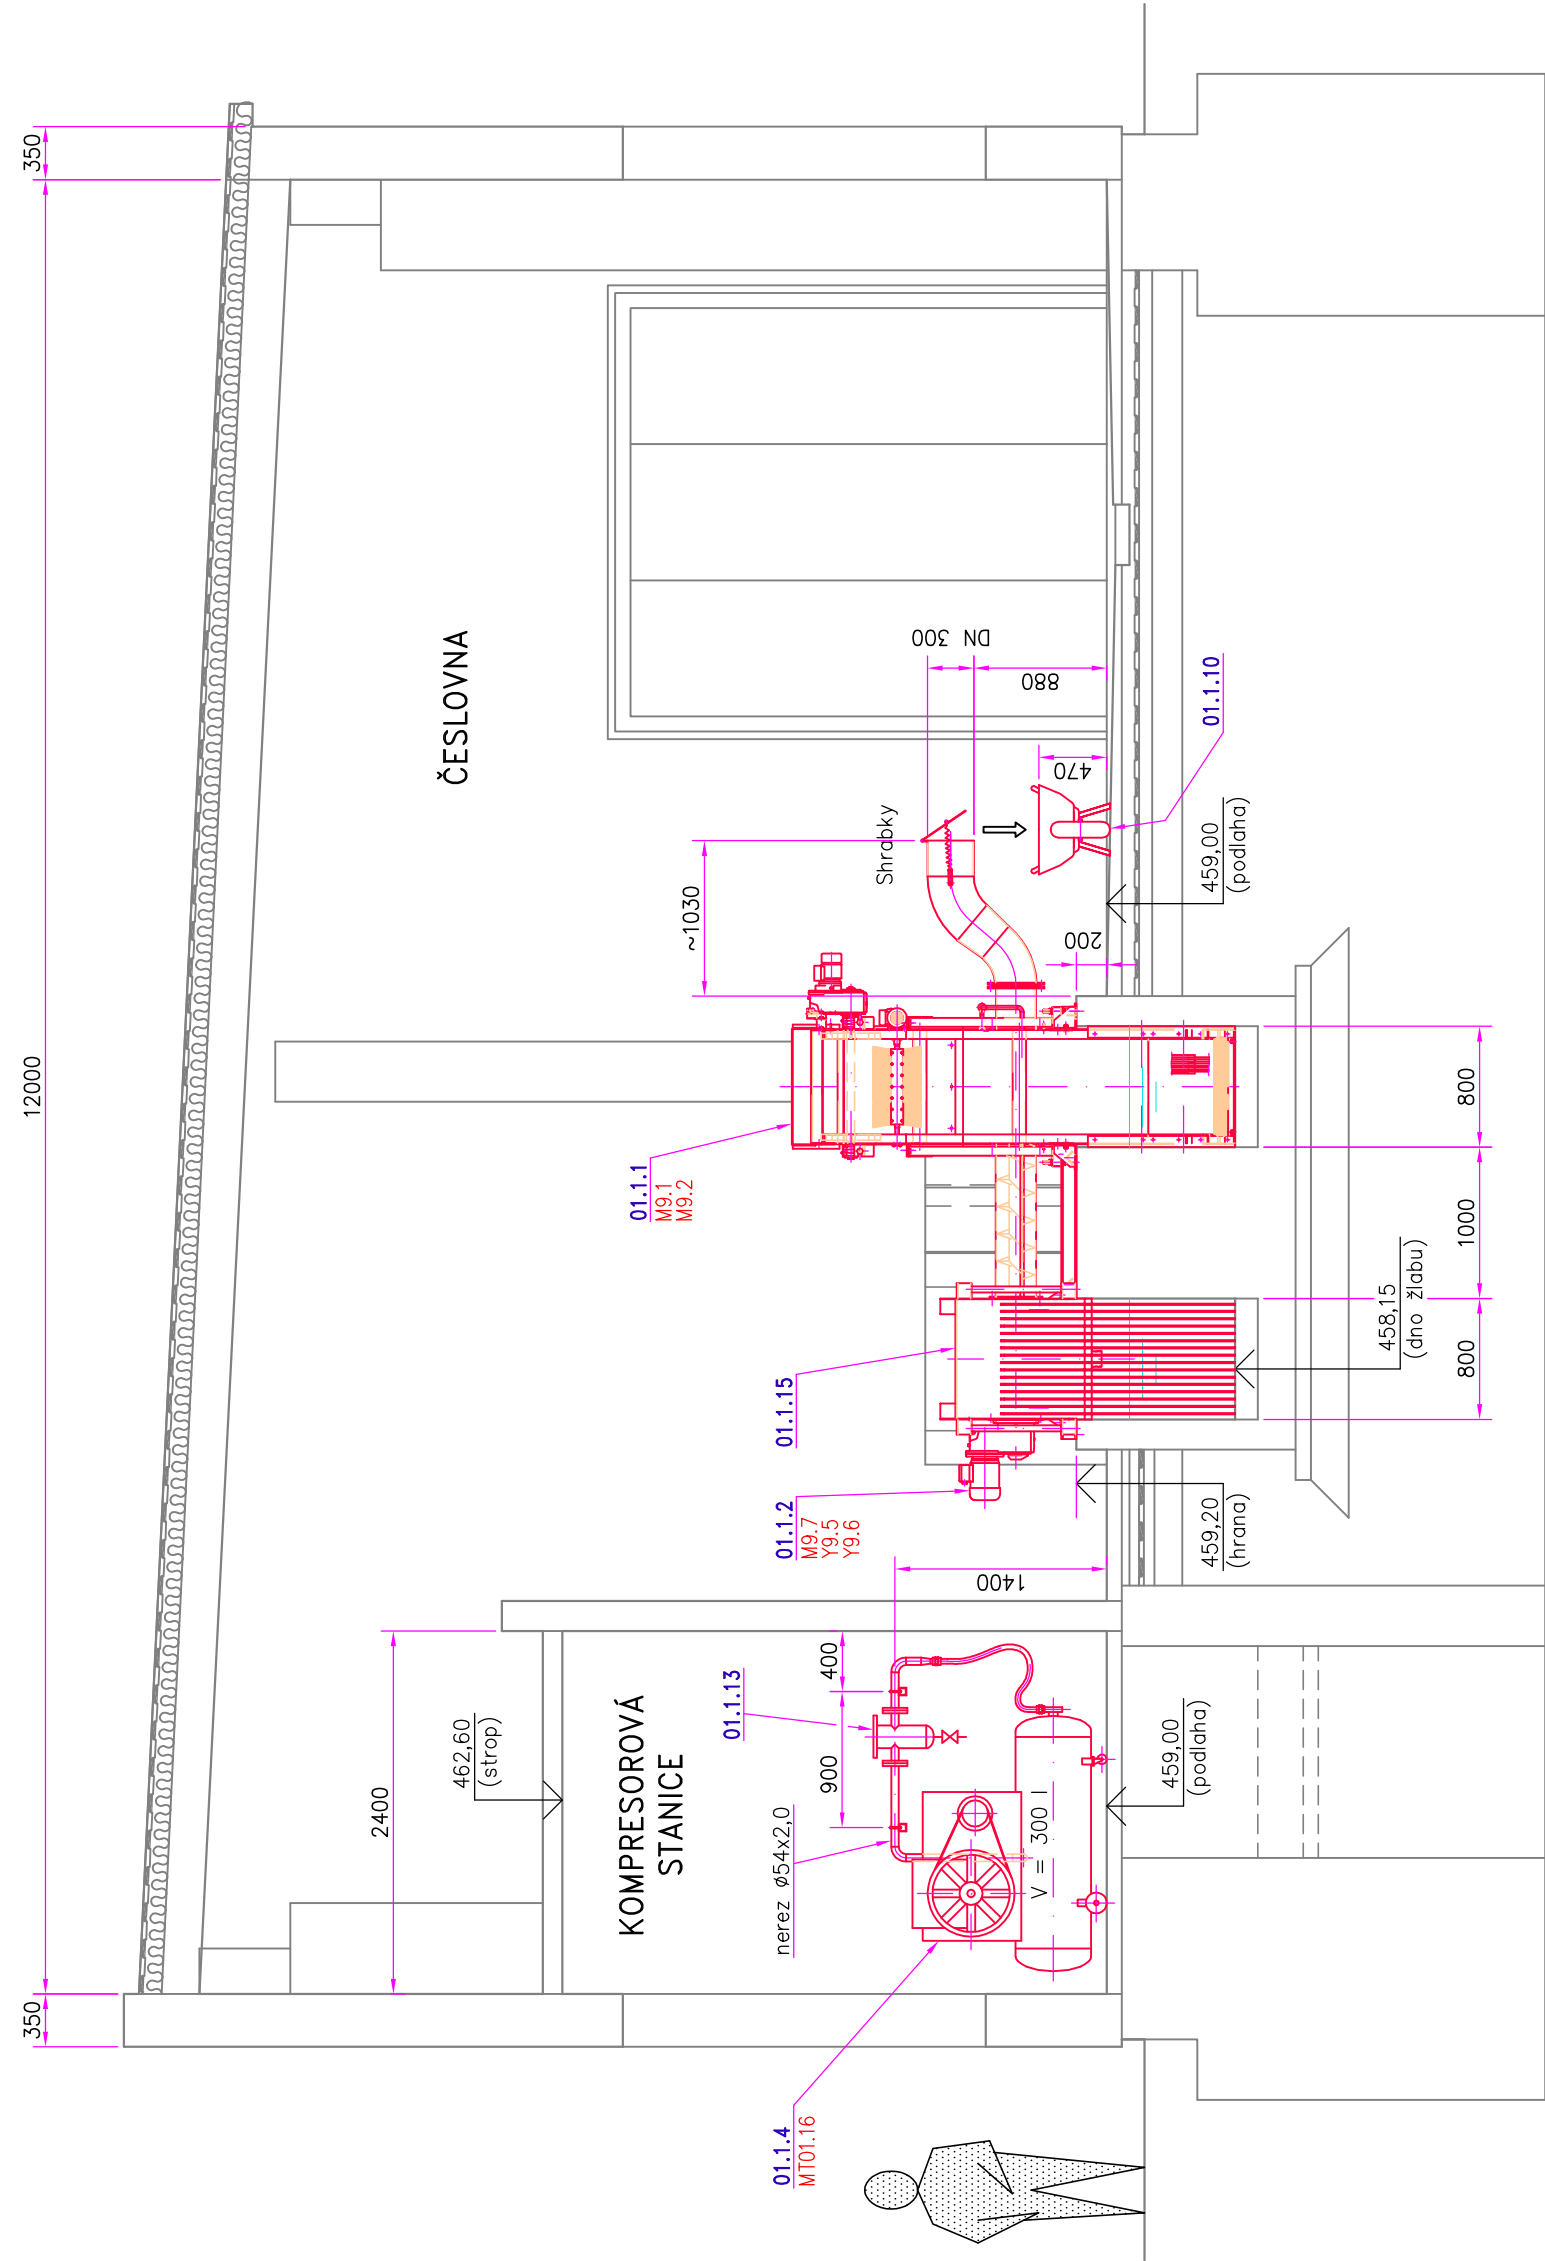


Pohled "a"

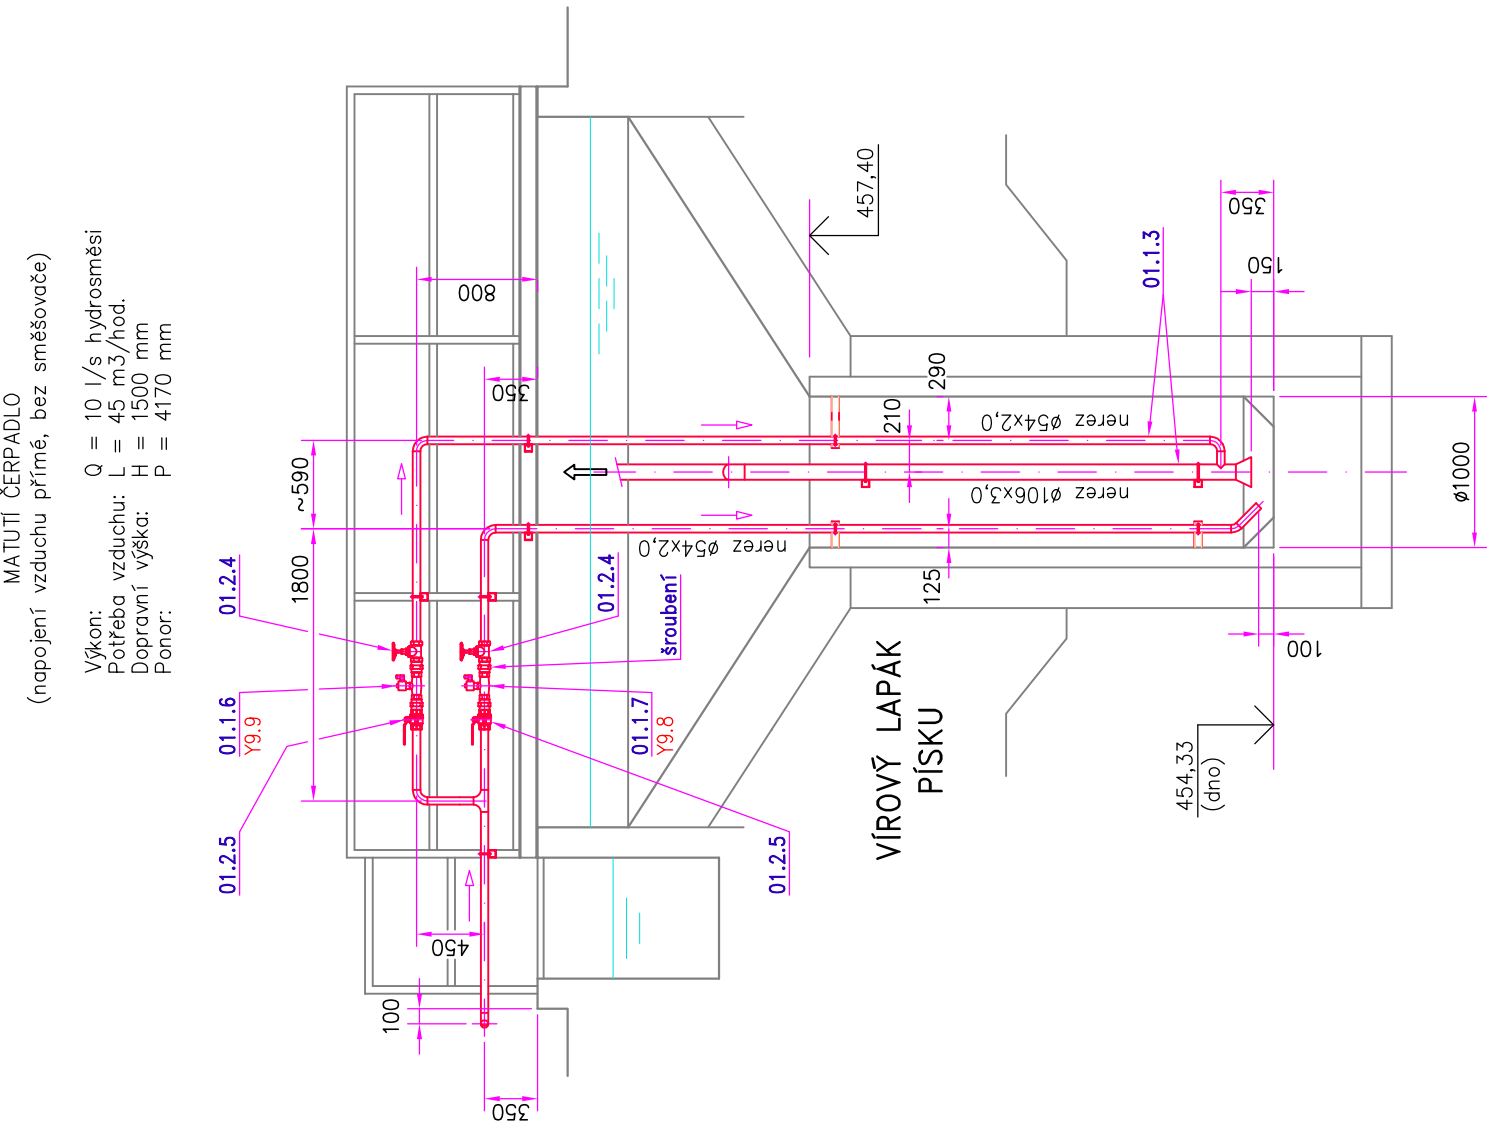


Pohled "b"

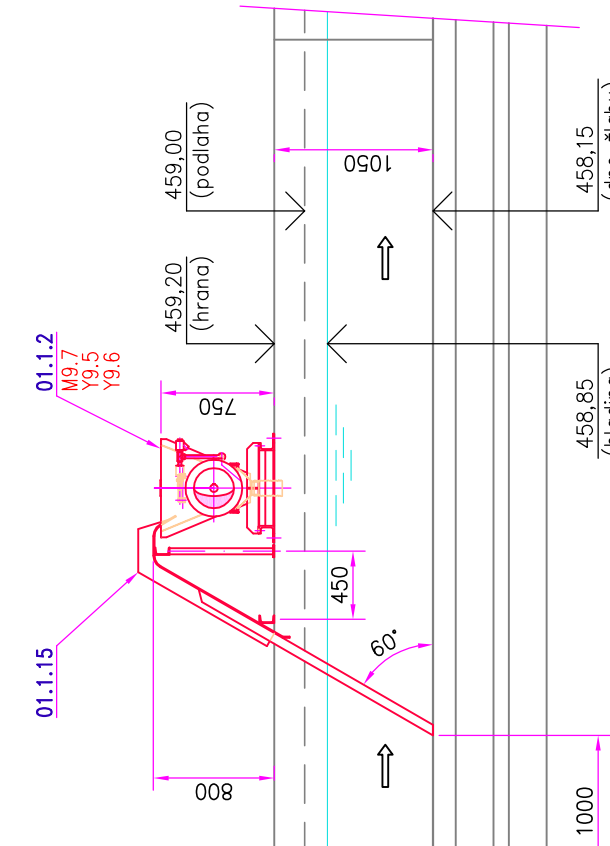

ŘEZ 3-3

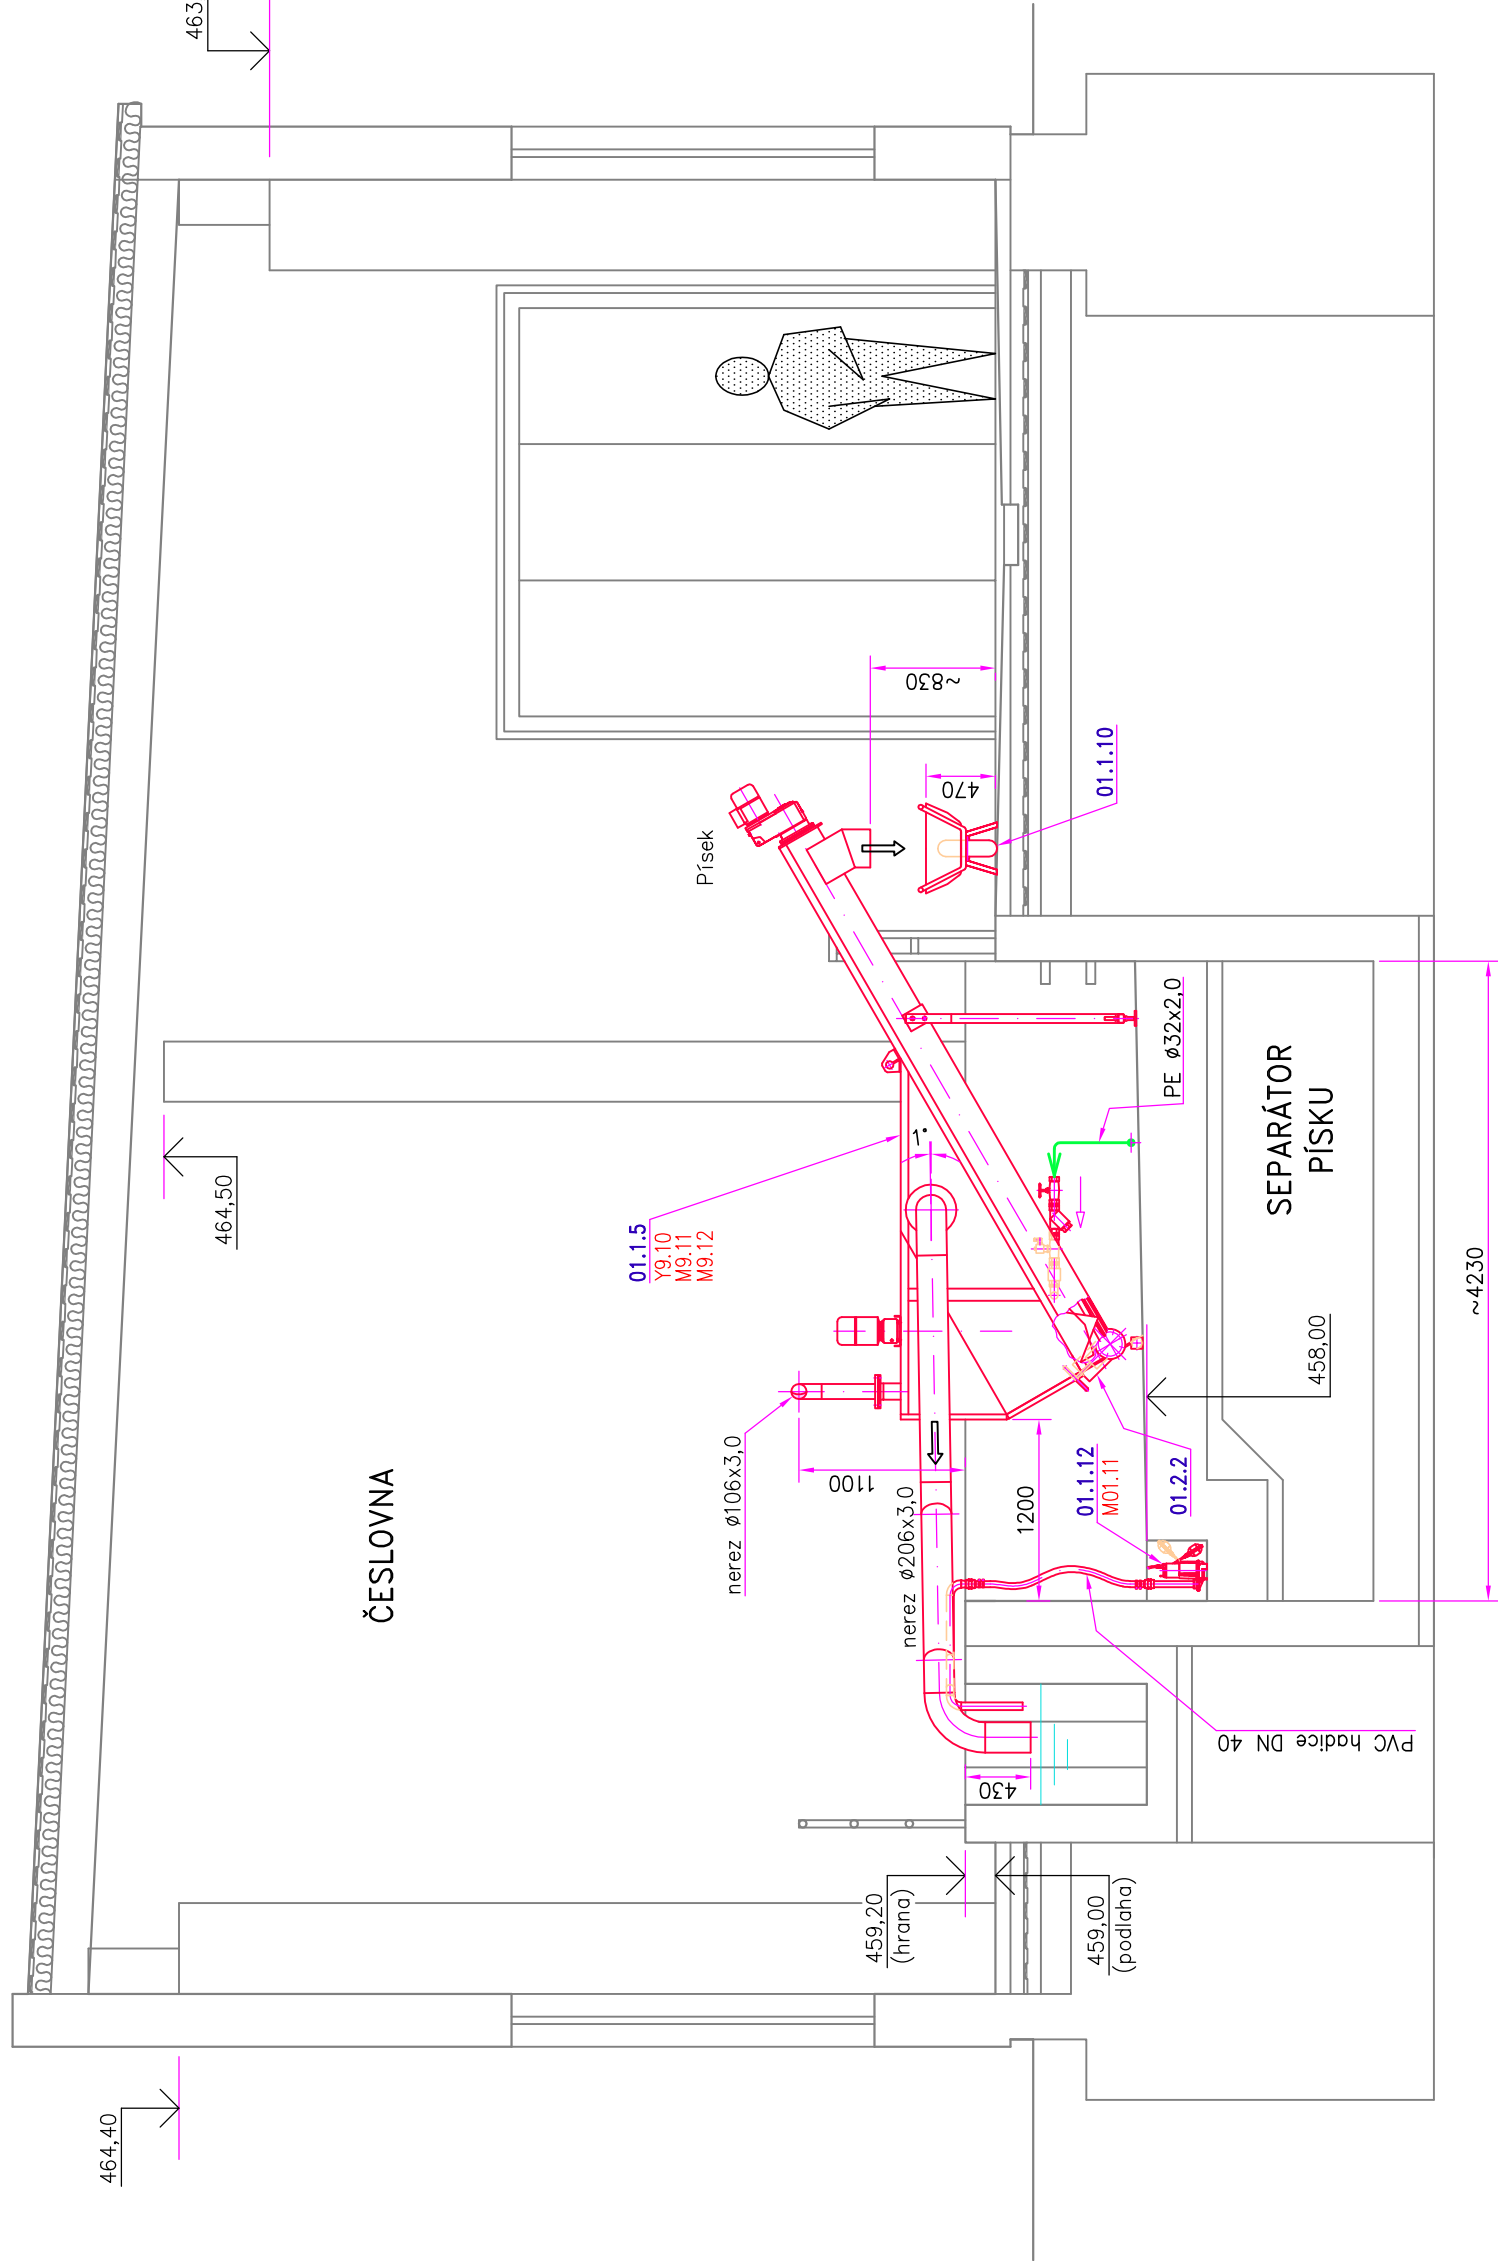

ŘEZ 1-1

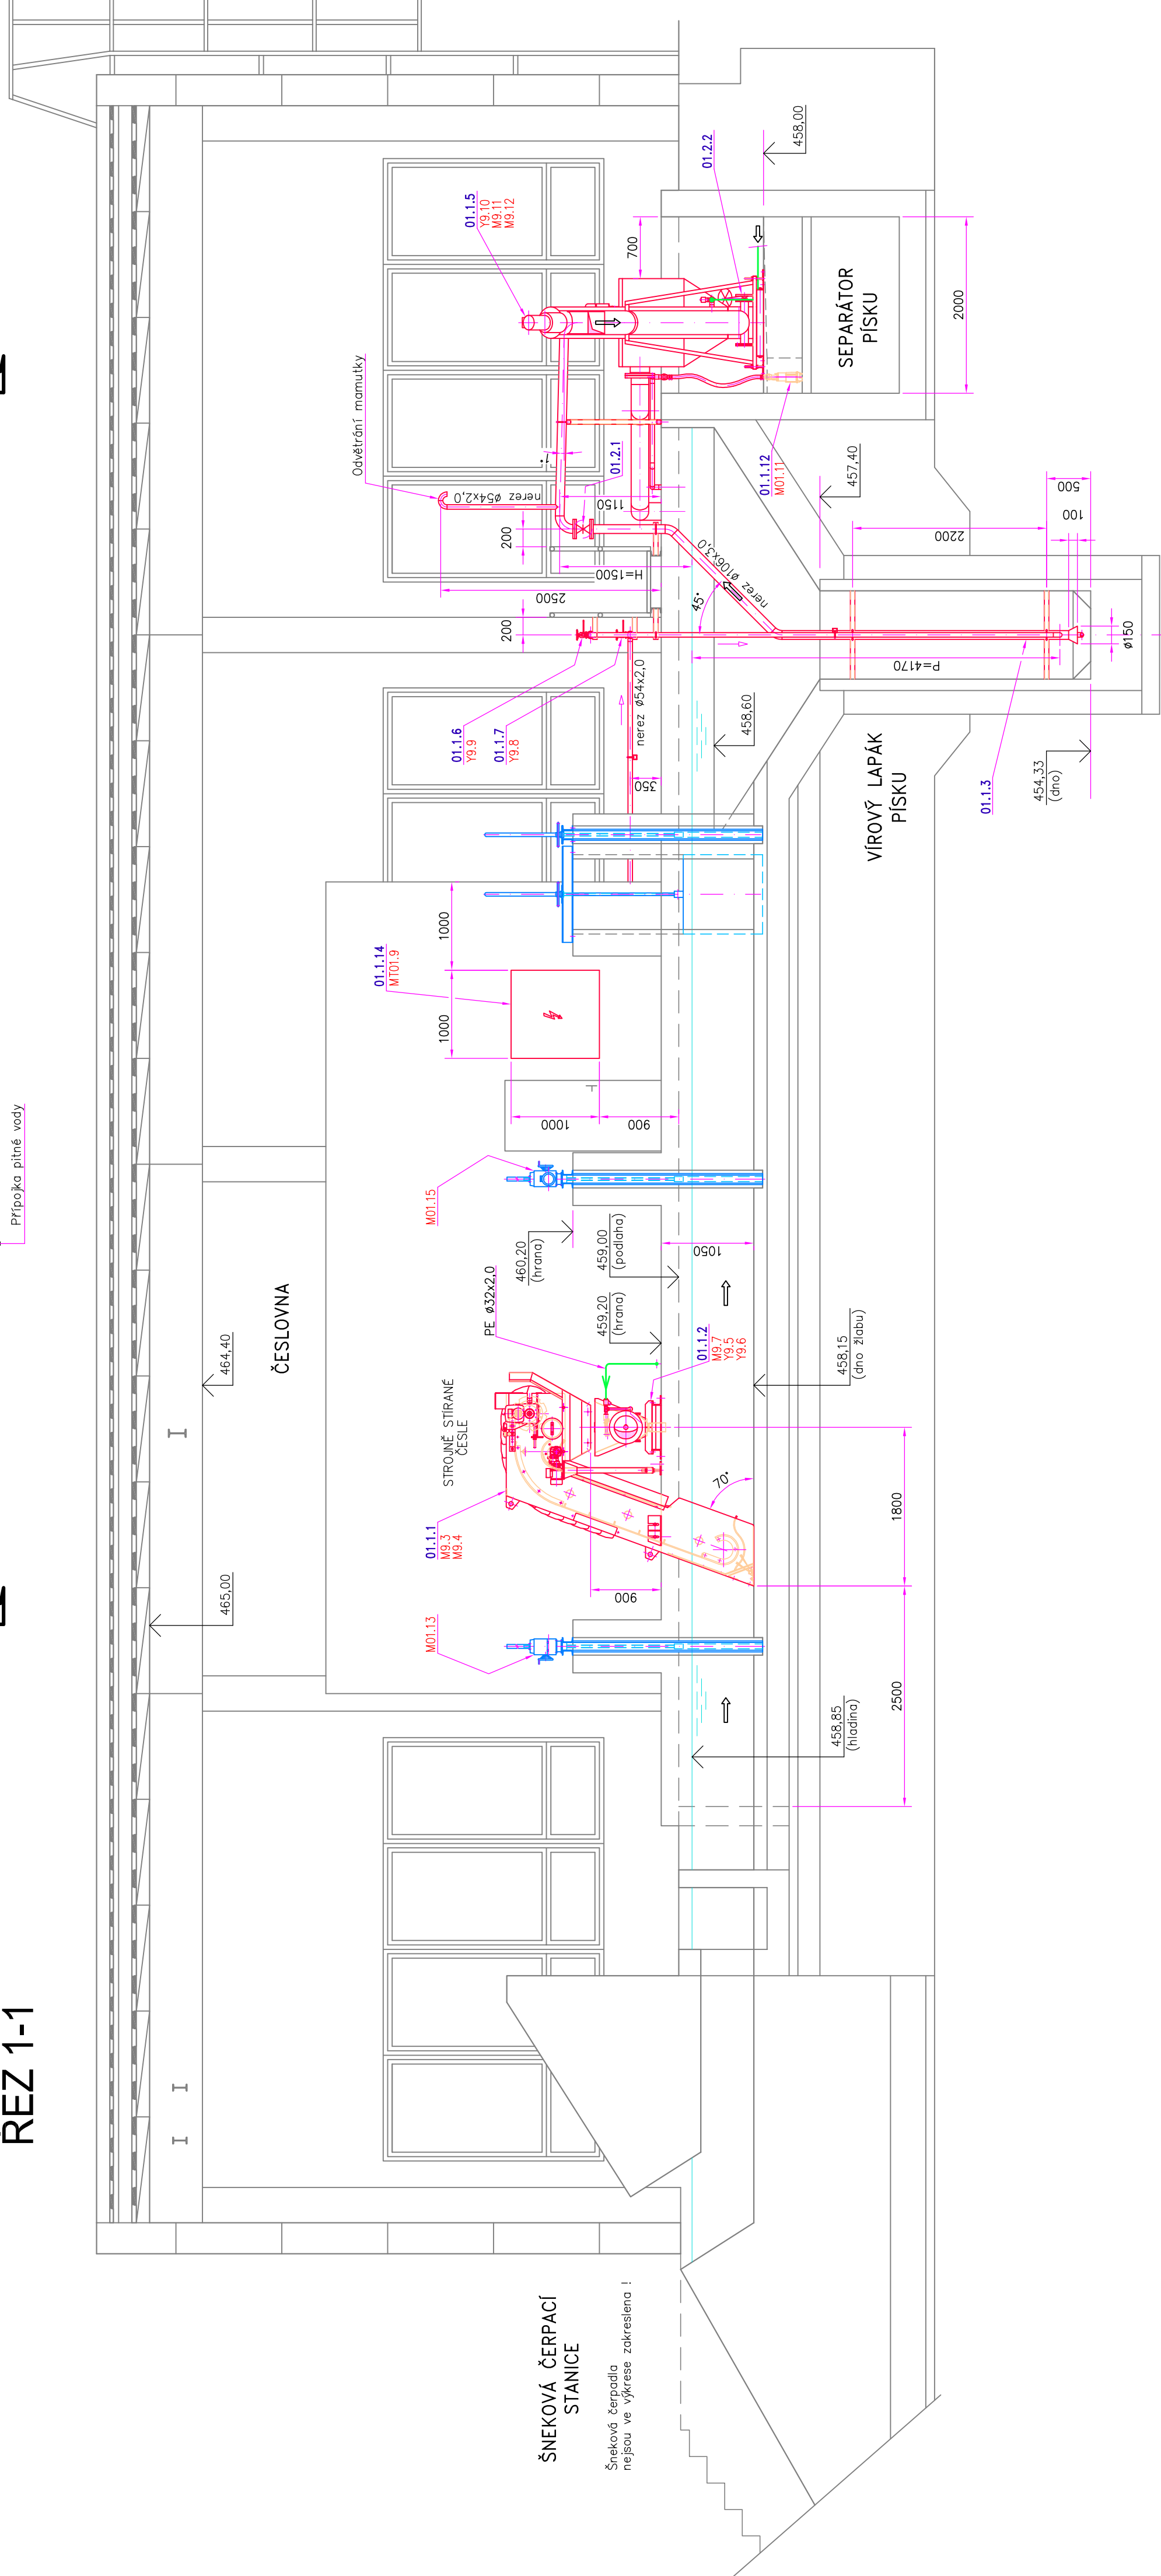

LEGENDA MEDIÍ:

PROVOZNÍ VODA  
PÍTNÁ VODA

LEGENDA STROJŮ A ZAŘÍZENÍ:



NOVÉ STROJE A ZAŘÍZENÍ  
STÁVAJÍCÍ STROJE A ZAŘÍZENÍ

STROJNÍ POZICE DLE SEZNAMU STROJŮ A ZAŘÍZENÍ  
ZNAMENÍ DLE PROJEKTU ELEKTRO A ASR

POZICE NA VÝKRESE SOUHLASÍ SE SEZNAMEM STROJŮ A ZAŘÍZENÍ  
NEKOTOVANÉ ROZMĚRY ODĚRŮ

F. DOKUMENTACE STAVBY

F.2 PROVOZNÍ SOUBORY (TECHNOLOGICKÁ ČÁST STROJŮ)

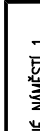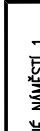																			
