


KOORDINAČNÍ SITUACE STAVBY  
M 1:500

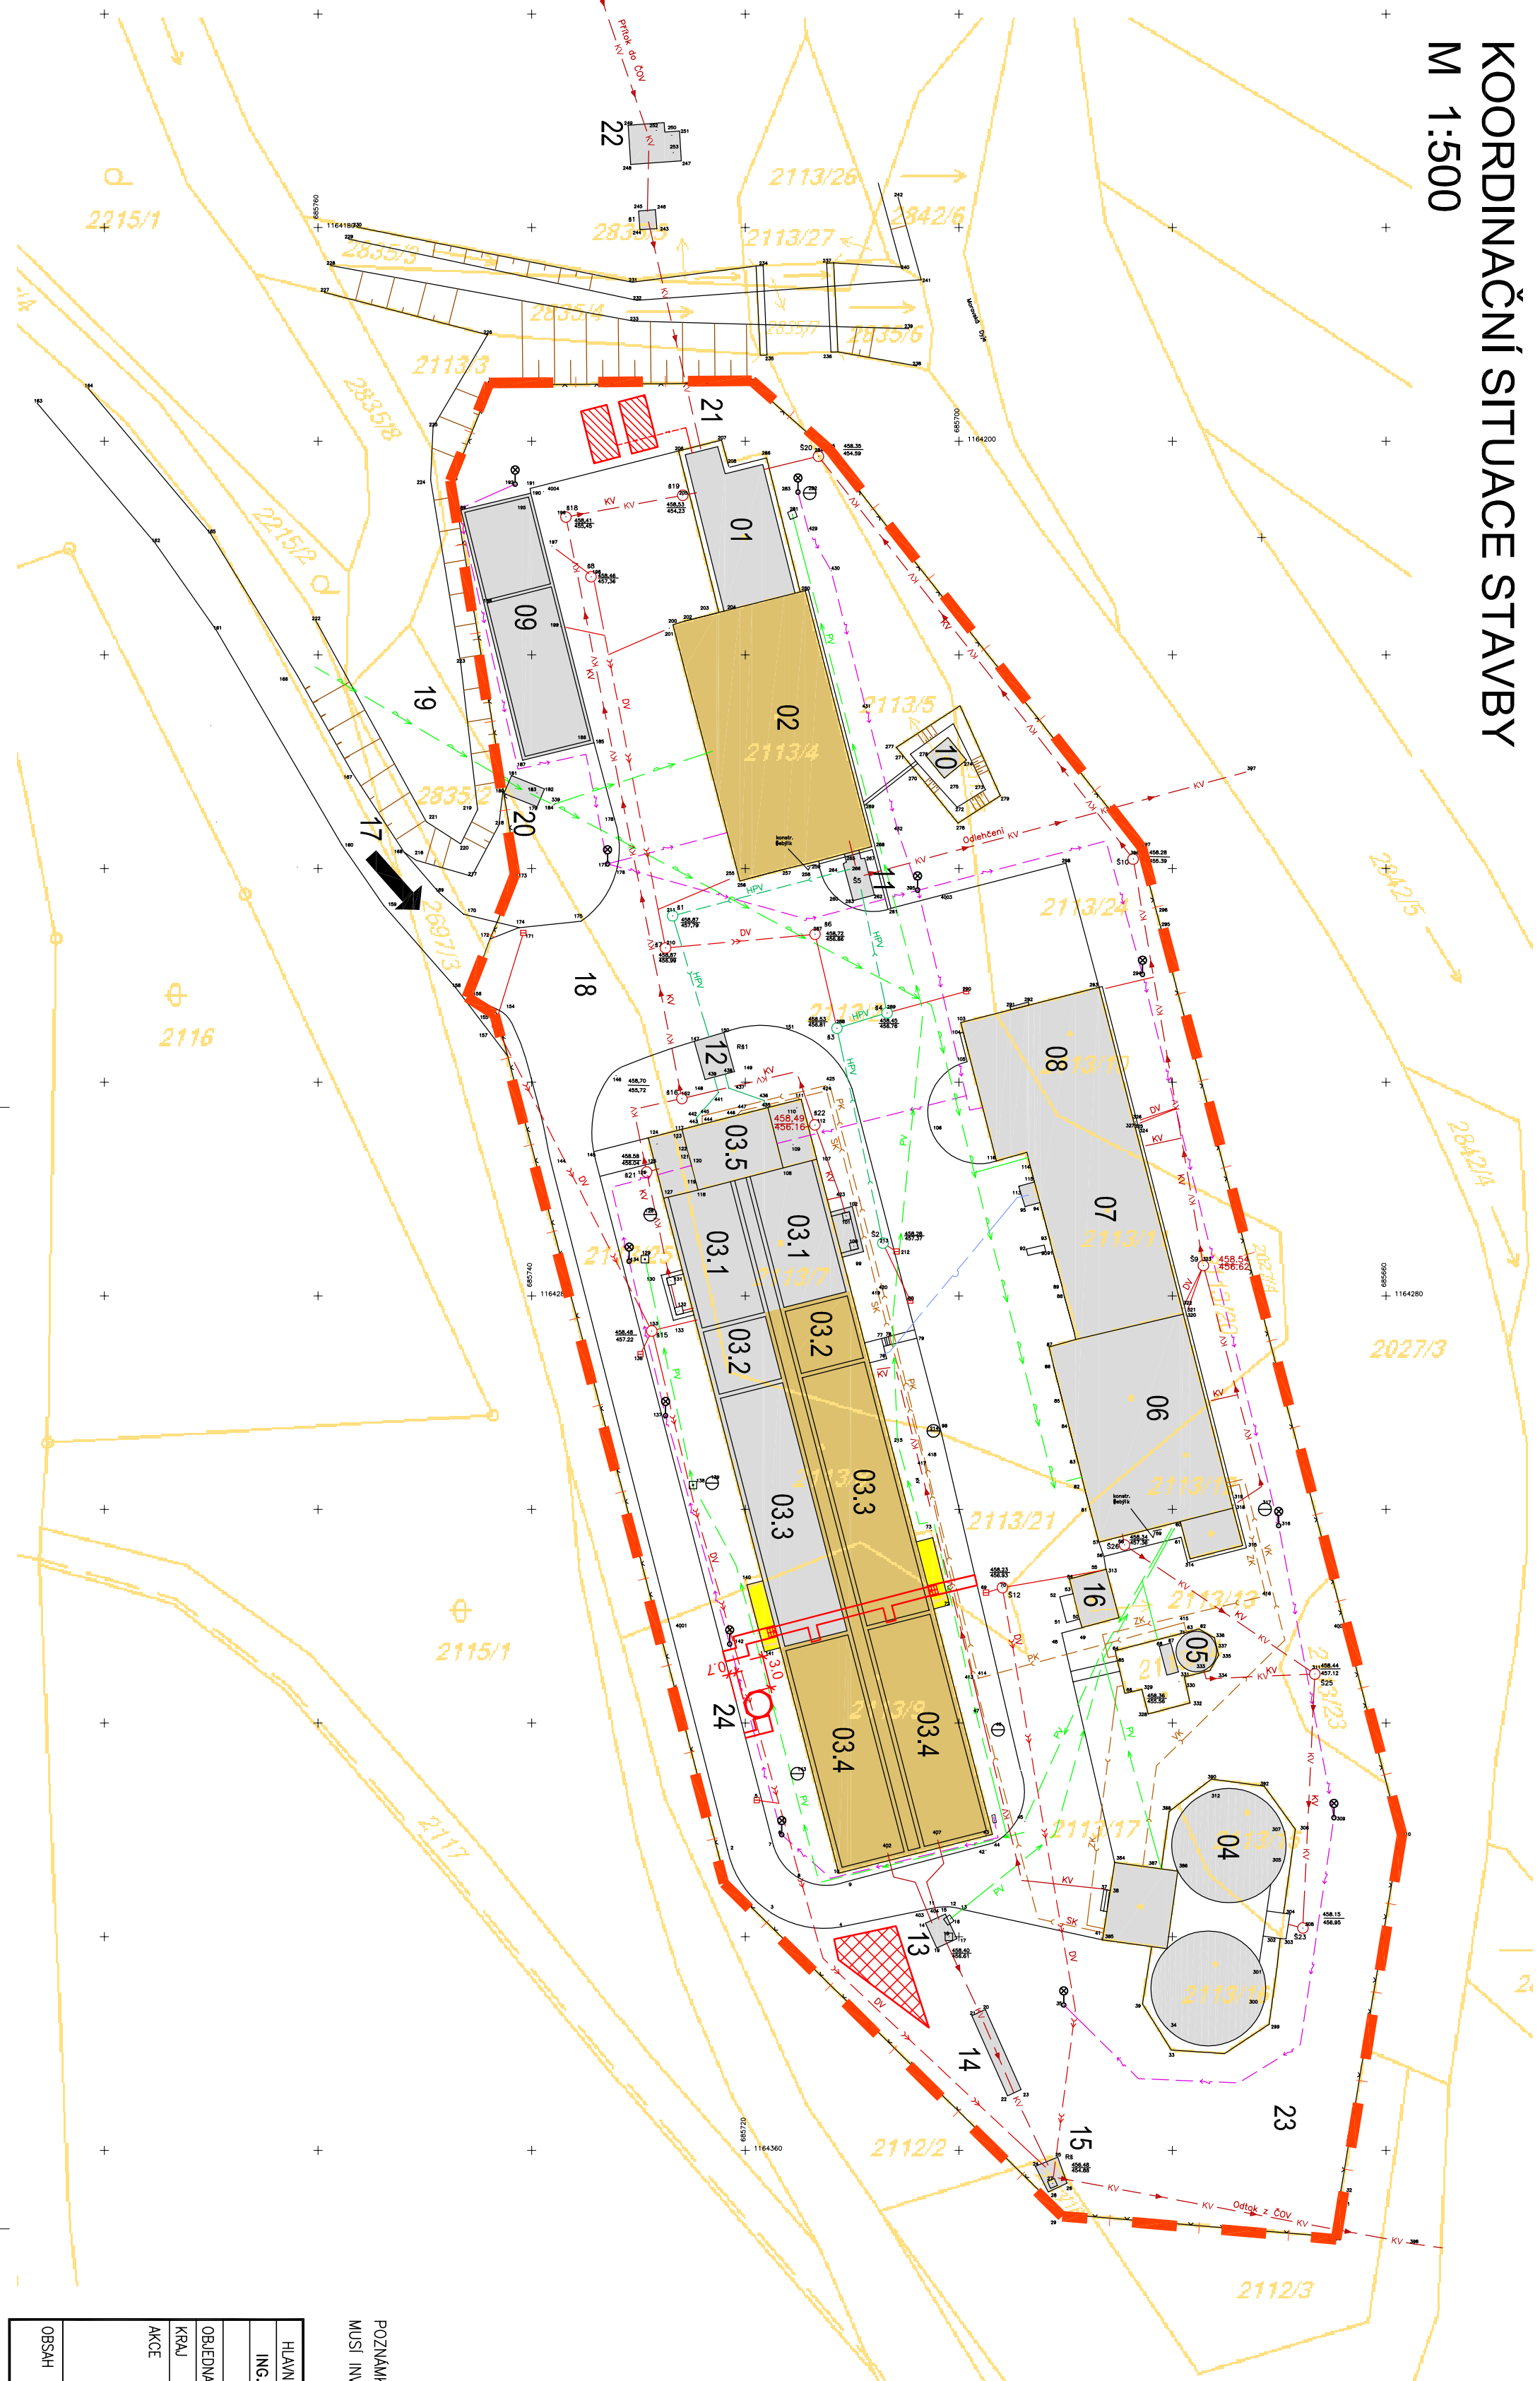

Seznam stavebních objektů:

- 01 Šneková čerpací stanice
- 02 Budova hrubého předčištění
- 03 Monoblok srážkových nádrží
- 03.1 Usazovací nádrže
- 03.2 Aktivní nádrže - denitrifikace
- 03.3 Aktivní nádrže - nitrifikace
- 03.4 Dosažovací nádrže
- 03.5 Čerpací stanice kalu
- 04 Objekt uskladňovacích nádrží
- 05 Zahusťovací nádrž kalu
- 06 Budova odvodnění kalu
- 07 Budova dmychadny a garží
- 08 Provoz. skladka srážek a kalu
- 09 Transarance
- 10 Odlehčovací šachta S5
- 11 Rozdělovací šachta RS1
- 12 Spojná šachta SpS
- 13 Měřicí objekt 2
- 14 Regulární šachta RS
- 15 Sled ropných produktů
- 16 Přijímací komunikace
- 17 Vnitřní komunikace a zpevněné plochy
- 18 Vodovodní přípojka
- 19 Mělna vodovodní šachta
- 20 Přikloková sítka do ČOV
- 21 Odlehčovací a regulární šachta OK1
- 22 Zastavěné plochy
- 23 Nádrž síranu železitého
- 24

Legenda POV:


- hranice staveniště
- přístup na staveniště
- zařízení staveniště
- přípojka nm zařízení staveniště
- mezistátní zeminy

Legenda - stávající stav:

- nadzemní objekty
- hrany terénu a konstrukcí oplocení
- podzemní neověřené vodovod - plná voda
- provazní voda
- sílové vedení - NN
- dešťová kanalizace
- hrubé předčištění vody
- kaliová voda
- surrov kal
- zahušťovaný kal
- vyhřívaný kal
- vývěšné vody
- stavený vzduch
- šachta kanalizací
- vstup kanalizací
- stupa
- lampra veřejného osvětlení

Legenda - návrh:

- nové stavební objekty
- stávající objekty - modernizace
- stávající objekty - bez úprav
- stávající objekty - demolice

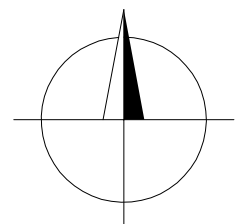

POZNÁMKA: ZÁKRESY PODZEMNÍCH INŽENÝRSKÝCH ZAŘÍZENÍ NEMOHOU SLouŽIT JAKO VÝTOČOVACÍ VÝKRES, PŘED ZAHÁJENÍM STAVBY MUSÍ INVEŠTOR ZAJISTIT VYTVOŘENÍ POLOHY VŠECH PŘEDPOKLADANÝCH SÍTÍ A JEJICH OZNAČENÍ NA MÍSTĚ DLE PLÁNOVÝCH PŘEDPISŮ.

VÝŠKOVÝ SYSTÉM Bp.v.

HLAVNÍ INŽENÝR		ZOP. PROJEKTANT		VÝROBNÍK		KRESL.		KONTROLNÍK	
ING. HRUBÝ		ING. HRUBÝ		VACHOVÁ K.		VACHOVÁ K.		ING. KÁRNA	
OBJEDNATEL		MÍSTO DÁČICE							
KCE		JHODČENÝ		DÁČICE					
				ZK. Č. 1432-51					
				ARCH. Č. 1432					
				FORMÁT 3444					
				DATUM 12/2012					
				STUPĚŇ TDW					
				MĚŘITNO 1:500					
				VÝK. Č. 2				ČÁST E	

MODERNIZACE ČOV DÁČICE

