


PŮDORYS

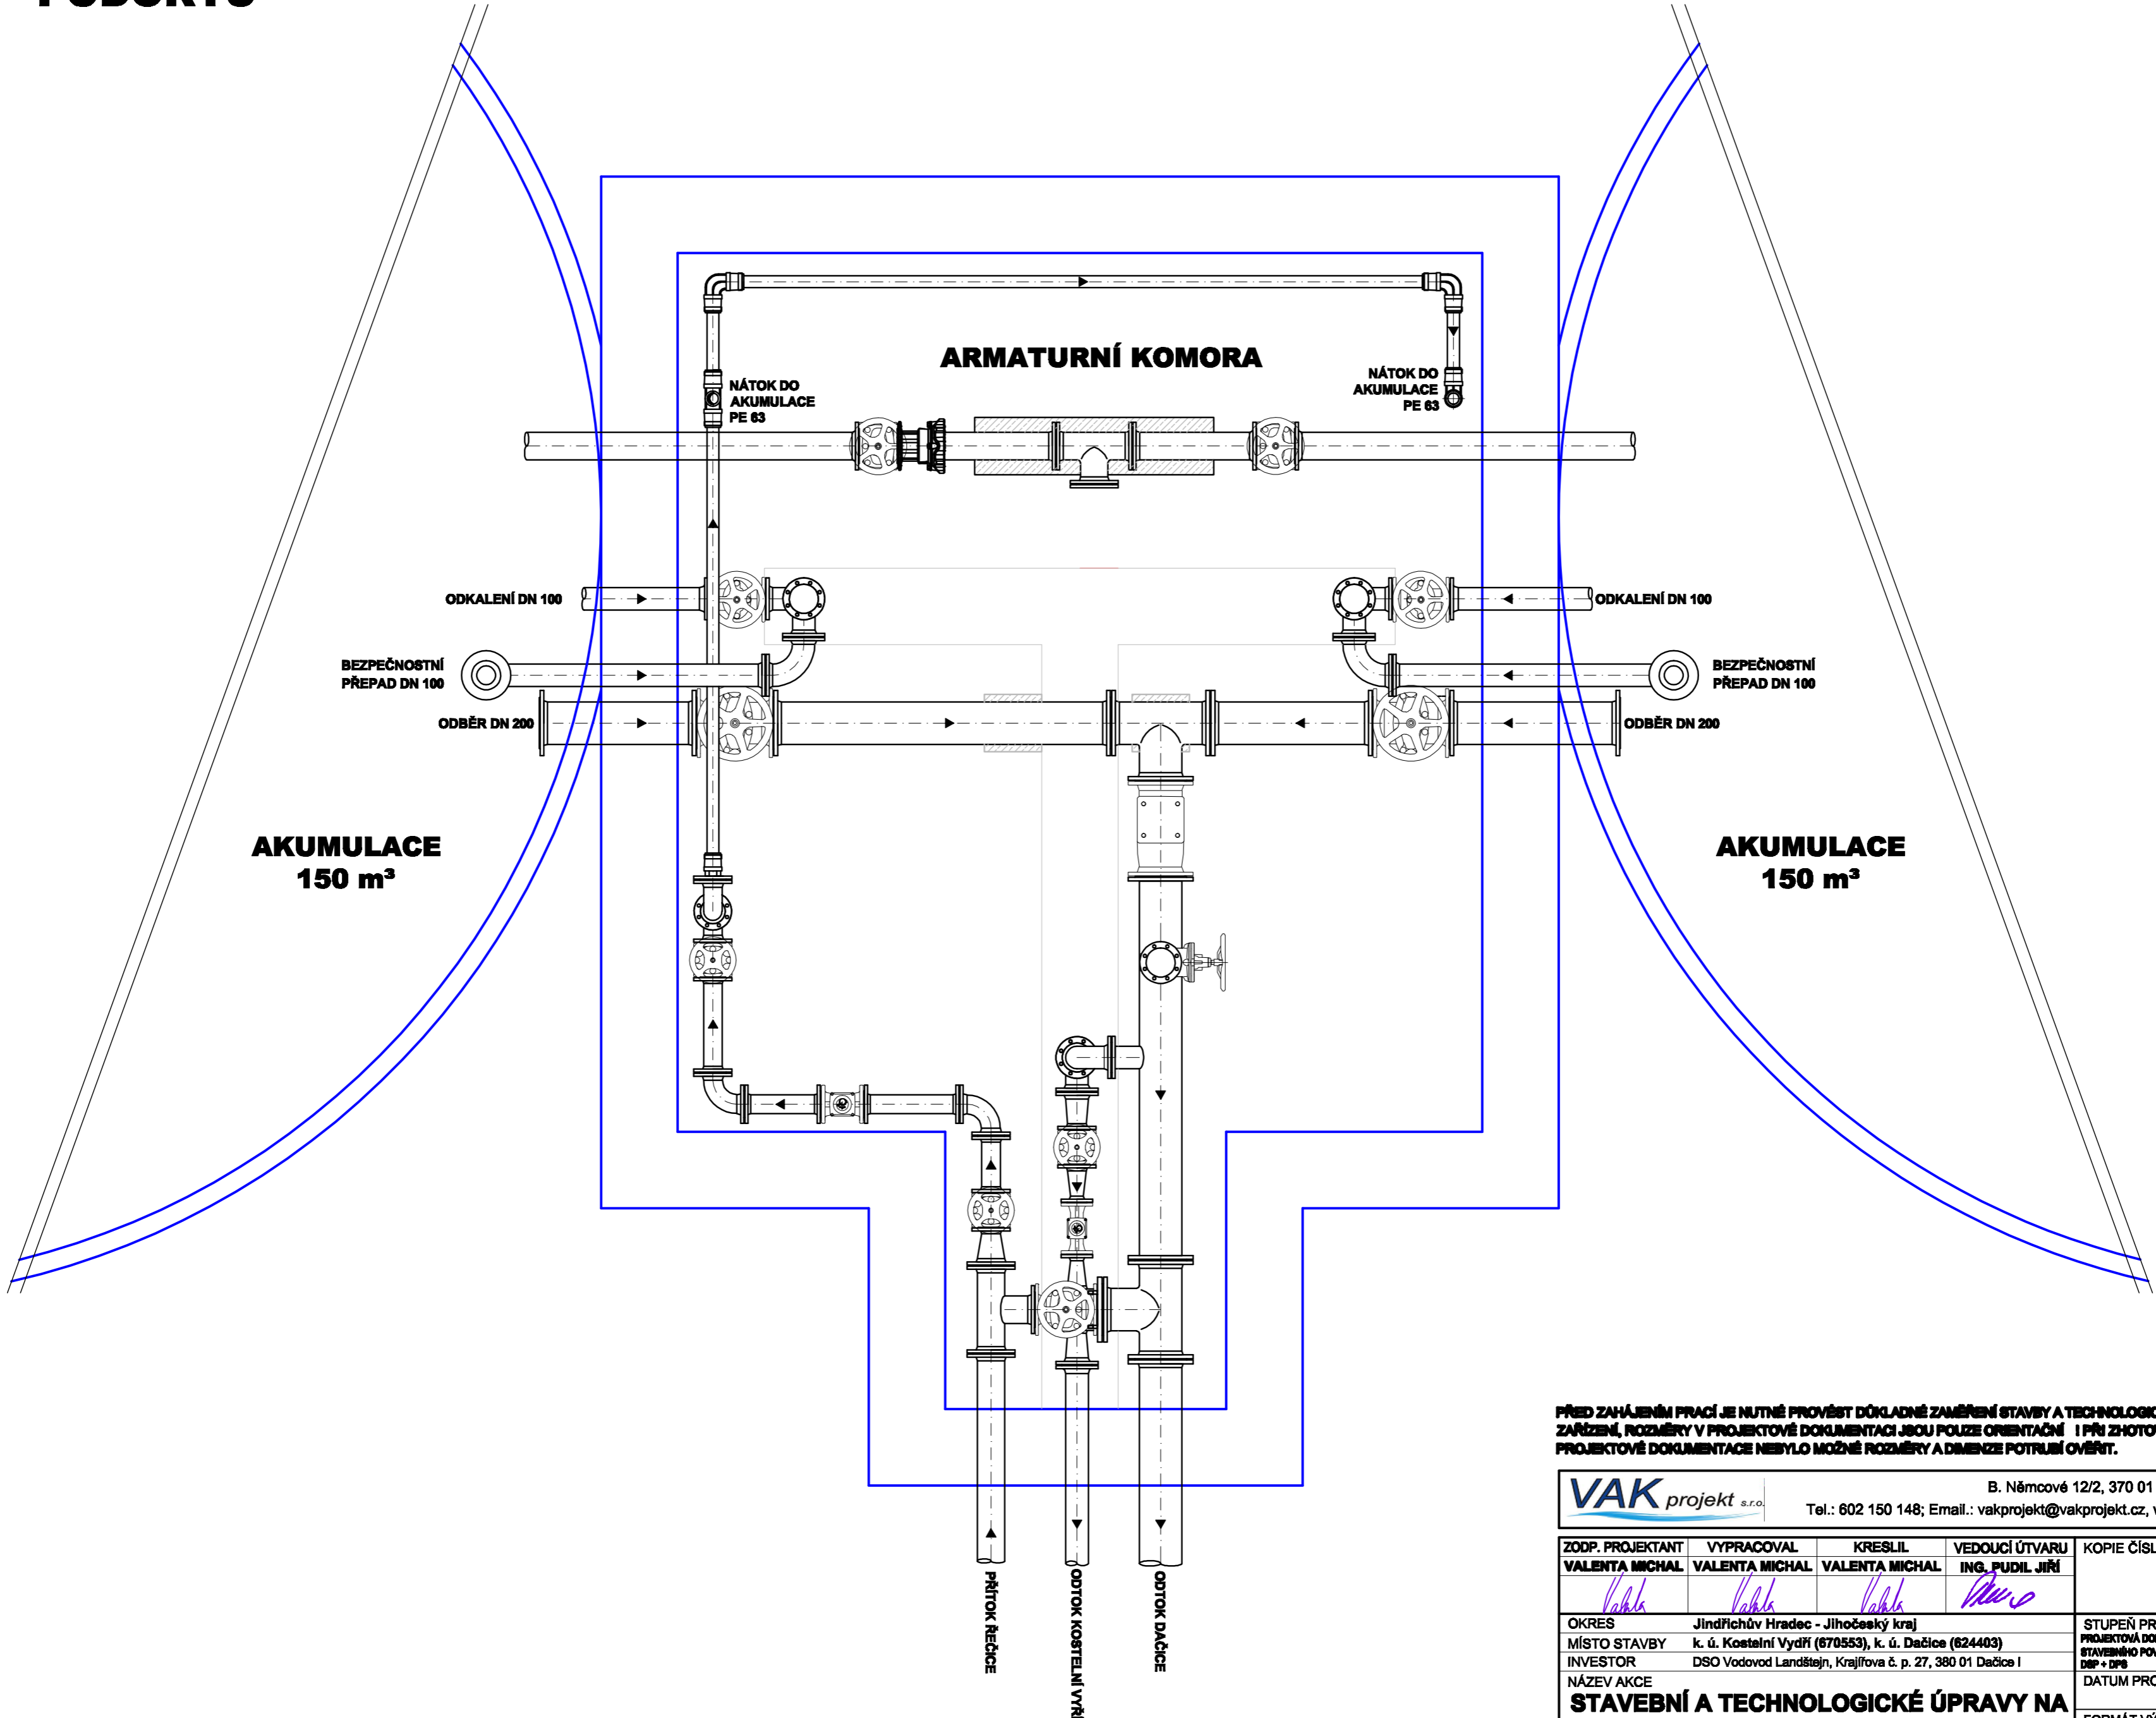

LEGENDA:
STÁVAJÍCÍ VYSTROJENÍ:

PŘED ZAHÁJENÍM PRACÍ JE NUTNÉ PROVÉST DOKLADNÉ ZAMĚŘENÍ STAVBY A TECHNOLOGICKÉHO ZAŘÍZENÍ, ROZMĚRY V PROJEKTOVÉ DOKUMENTACI JSOU POUZE ORIENTAČNÍ I PŘI ZHOTOVOVÁNÍ PROJEKTOVÉ DOKUMENTACE NEBYLO MOŽNÉ ROZMĚRY A DIMENZE POTRUBÍ OVĚRIT.

VAK projekt s.r.o.

B. Němcové 12/2, 370 01 České Budějovice
Tel.: 602 150 148; Email.: vakprojekt@vakprojekt.cz, www.vakprojekt.cz

ZODP. PROJEKTANT	VYPRACOVAL	KRESLIL	VEDOUČÍ ÚTVARU	KOPIE ČÍSLO
VALENTA MICHAL	VALENTA MICHAL	VALENTA MICHAL	ING. PUDIL JIŘÍ	
OKRES	Jindřichův Hradec - Jihočeský kraj			STUPEŇ PROJEKTU
MÍSTO STAVBY	k. ú. Kostelní Vydří (670553), k. ú. Dačice (624403)			PROJEKTOVÁ DOKUMENTACE PRO VYDÁNÍ
INVESTOR	DSO Vodovod Landštejn, Krajčova č. p. 27, 380 01 Dačice I			STAVEBNÍHO POVOLENÍ A PROVÁDĚNÍ STAVBY
NÁZEV AKCE				DSP + DPS
				DATUM PROJEKTU
				1/2014
				FORMÁT VÝKRESU
				6x A4
				MĚŘÍTKO
				1:25
				Č. VÝKRESU
				D.2.1.4