


CELKOVÁ SITUACE SE ZÁKRESEM DO KM

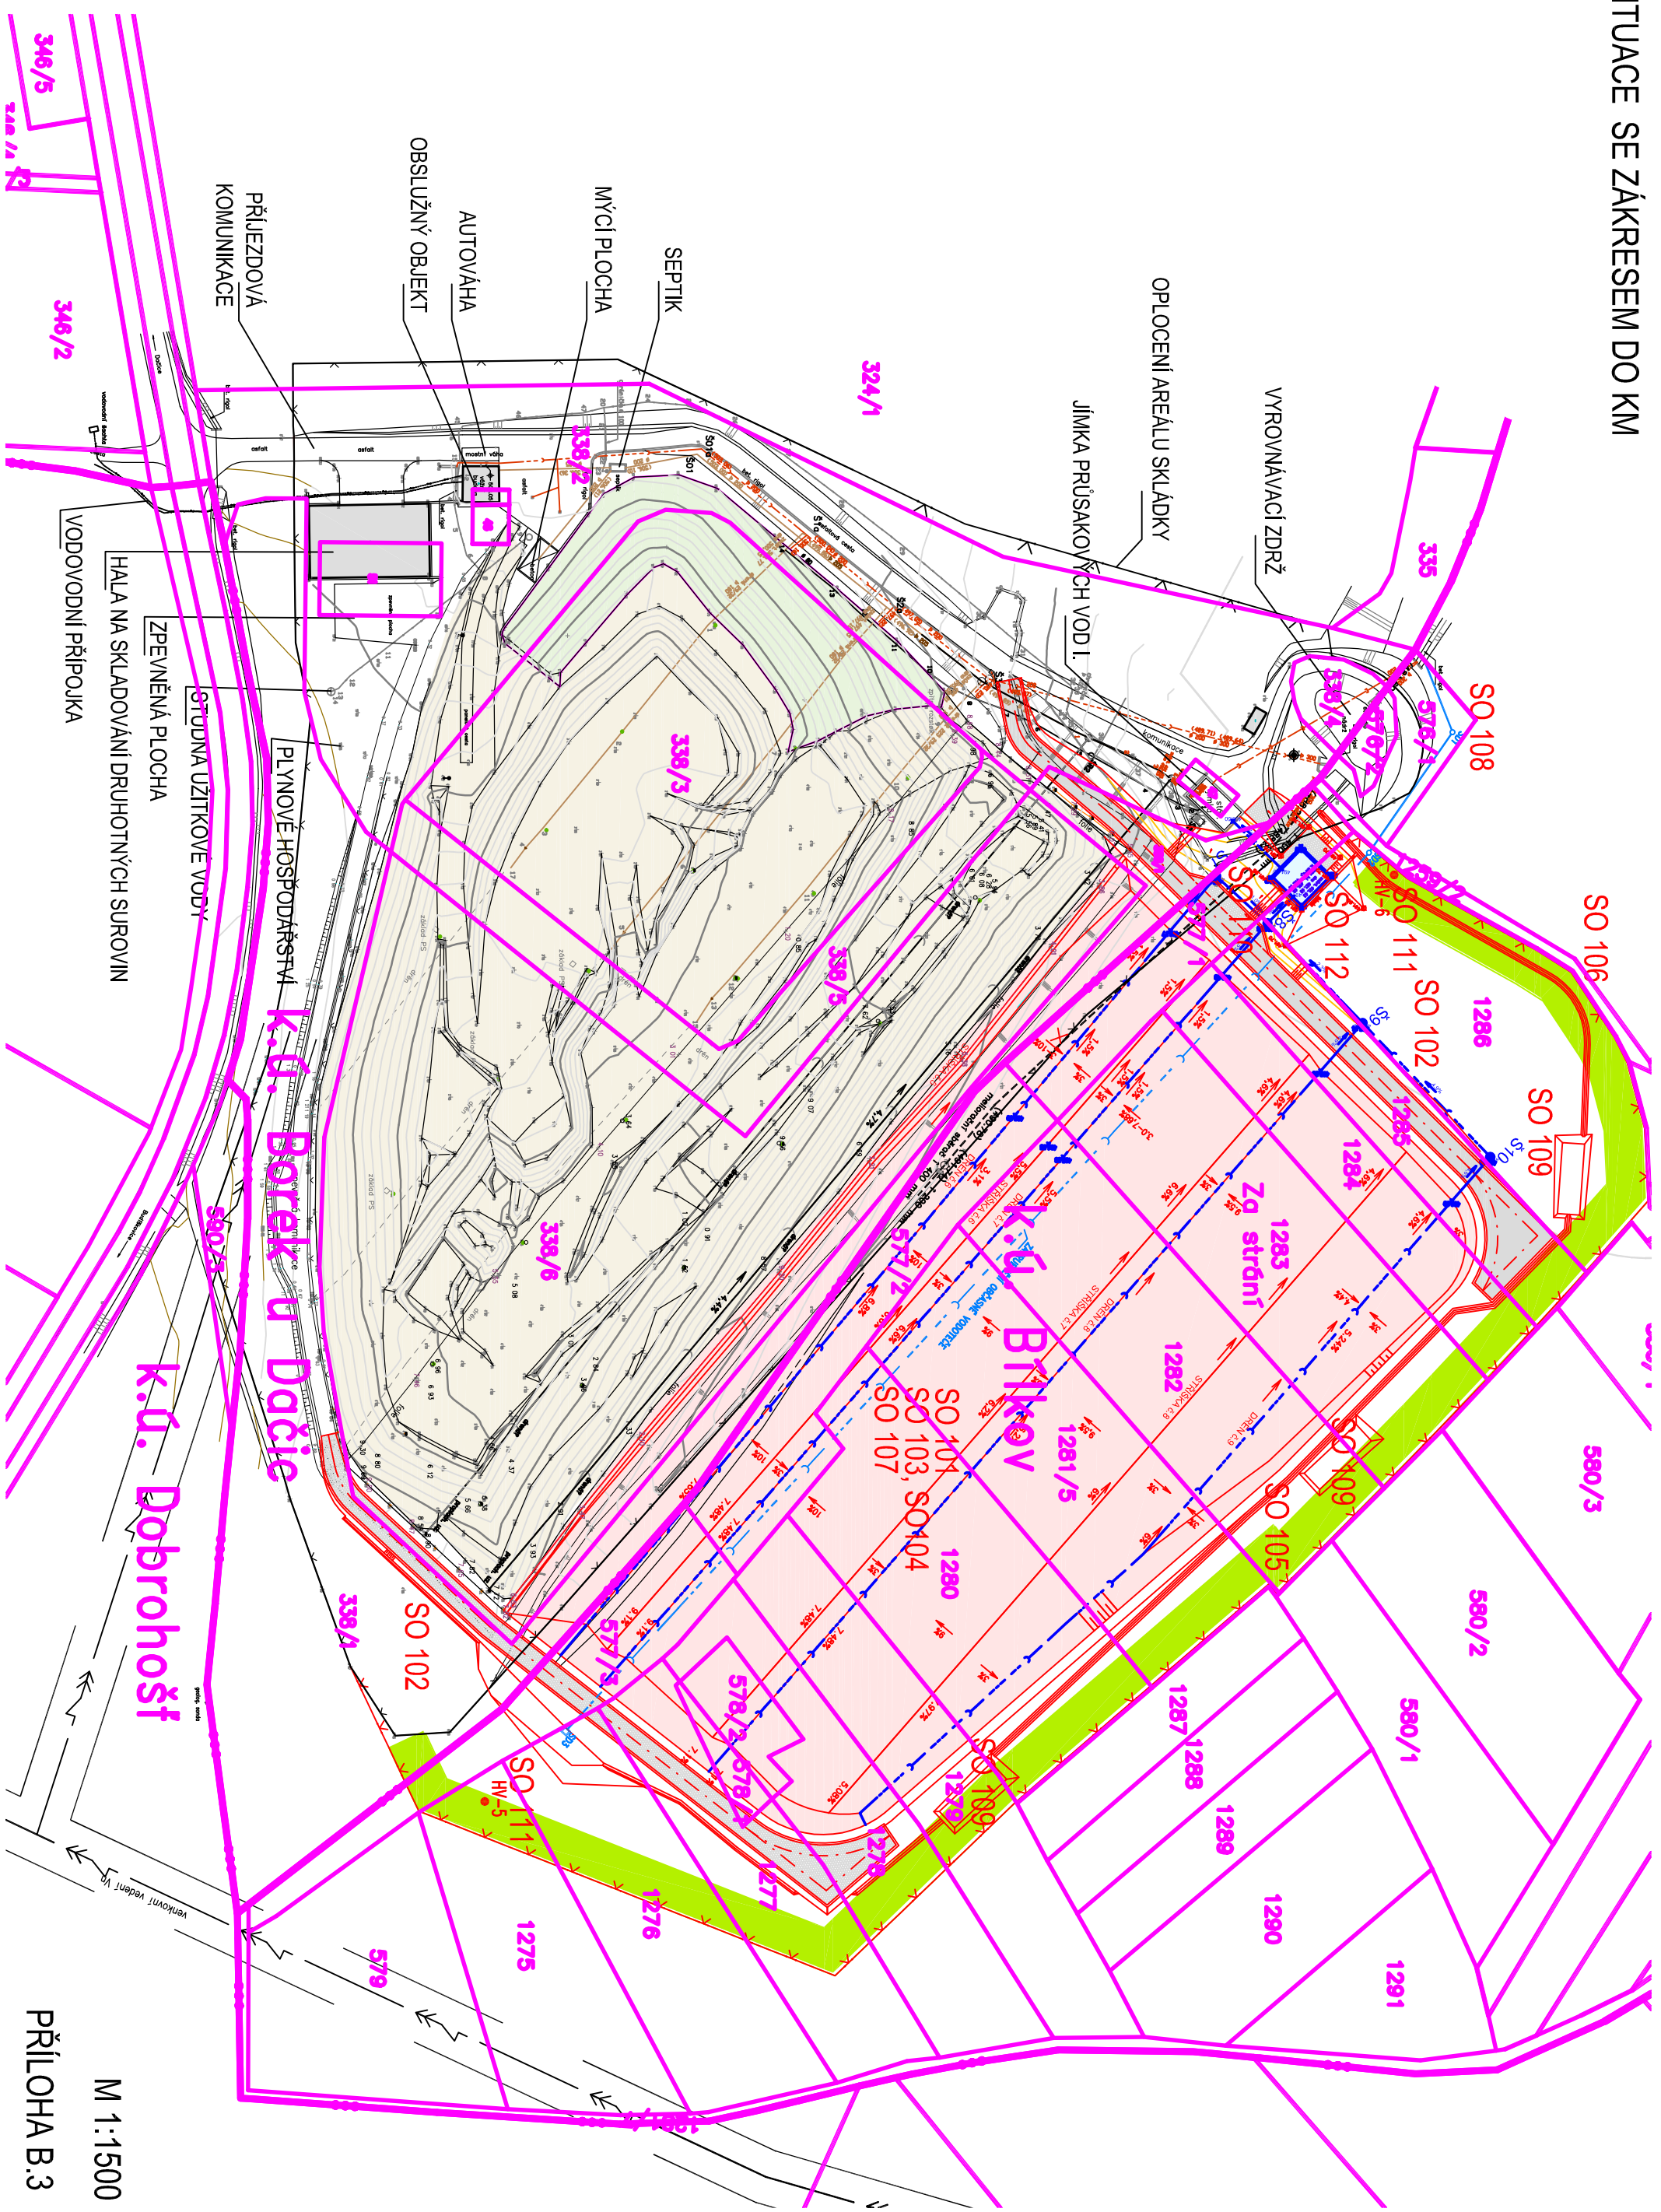

M 1:1500

PŘÍLOHA B.3