


PŘÍČNÝ ŘEZ TĚLESEM SKLÁDKY

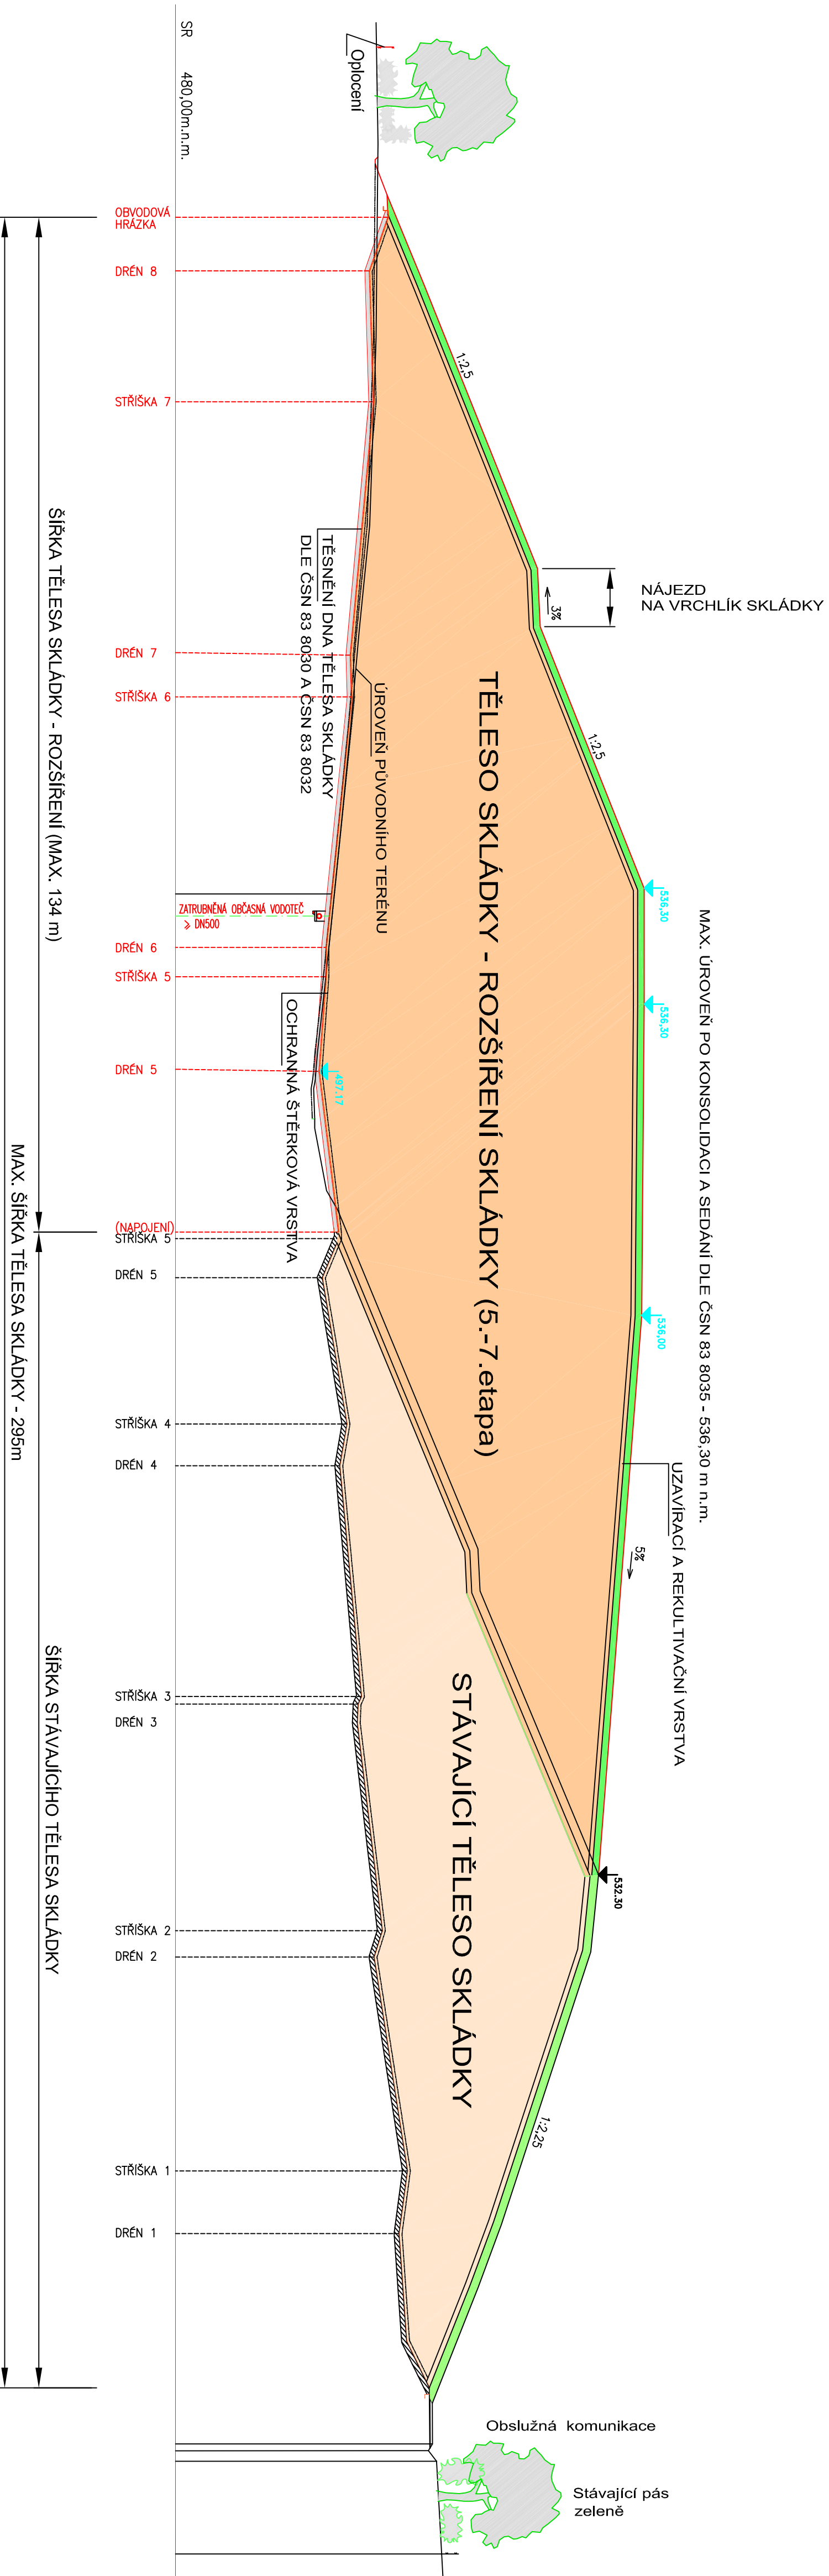

M 1:500

PŘÍLOHA B.6