


# PODÉLNÝ ŘEZ TĚLESEM SKLÁDKY

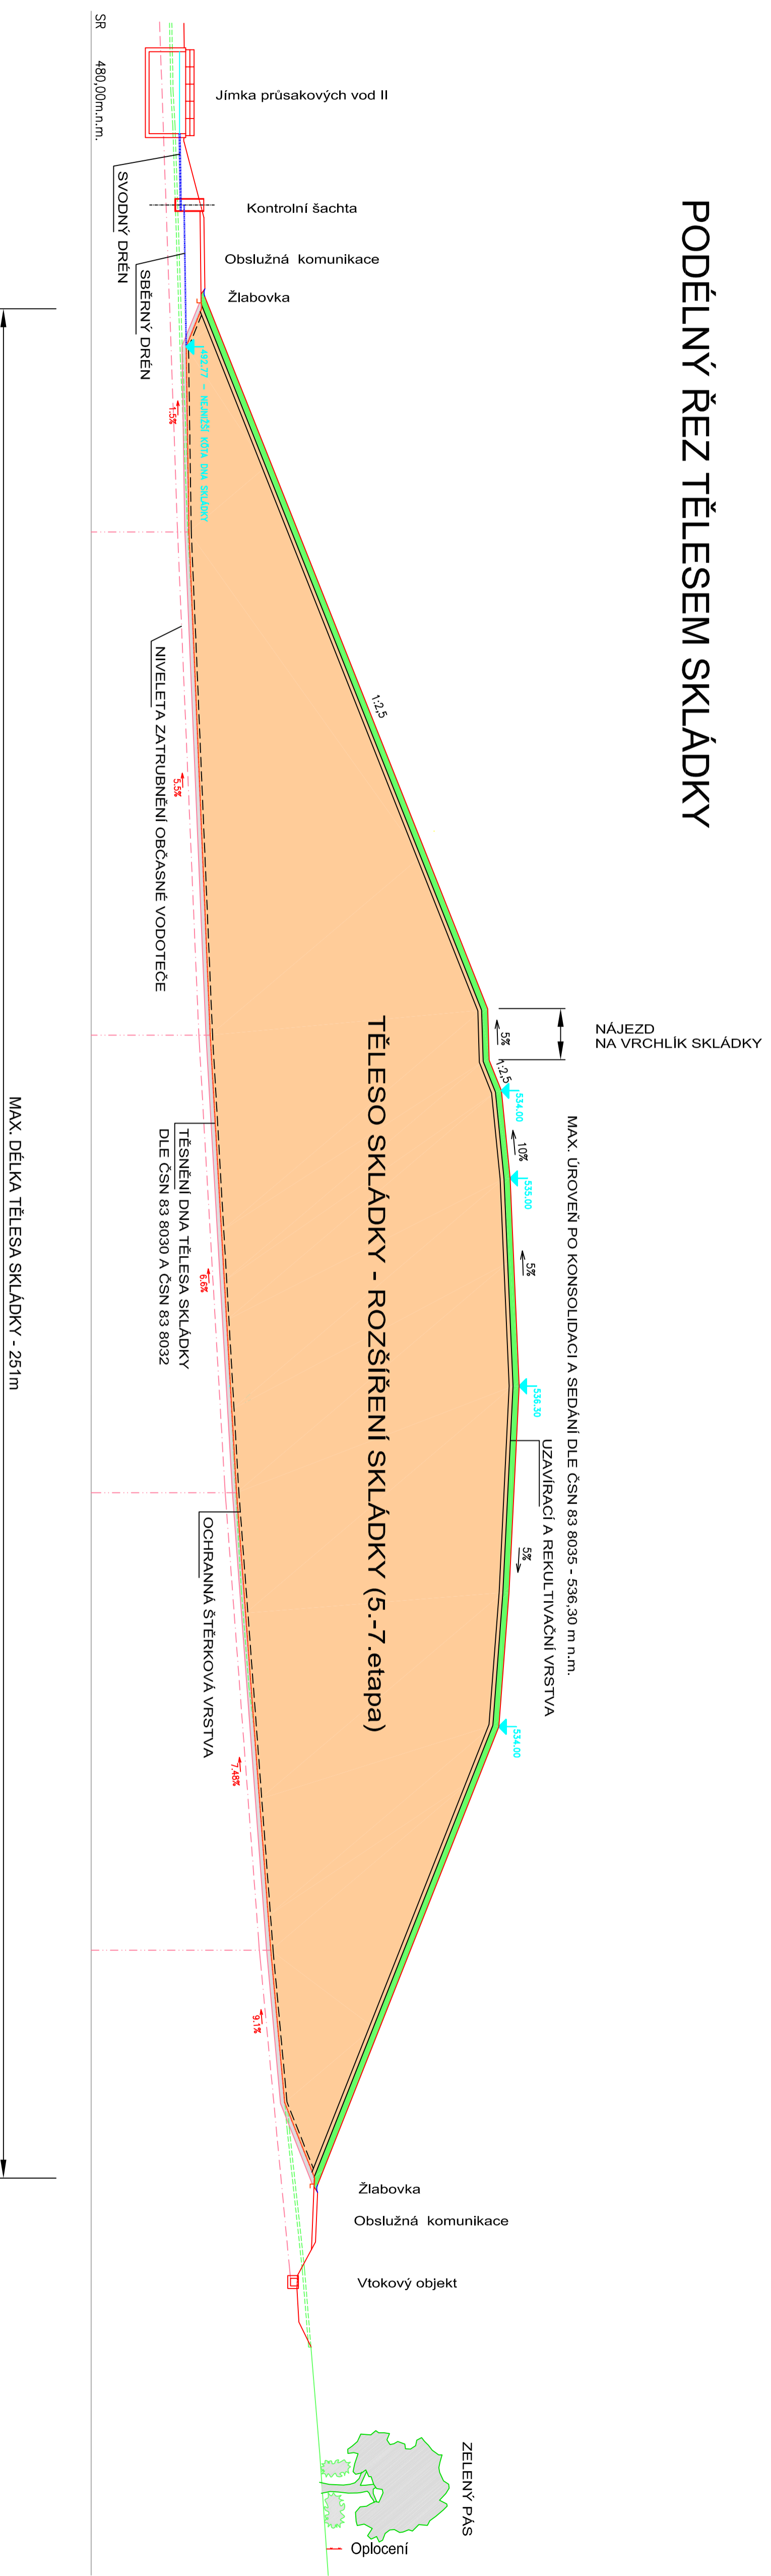

M 1:500

PŘÍLOHA B.5