

Legenda:
stávající


- Nadzemní vedení VN ve správě E.ON Distribuce, a.s.
- Nadzemní vedení NN ve správě E.ON Distribuce, a.s.
- STL plynovod ve správě E.ON Distribuce, a.s.
- Podzemní síť elektronických komunikací ve správě CETIN - metalický kabel
- Podzemní síť elektronických komunikací ve správě CETIN - optický kabel
- Vodovodní řád ve správě Obce Český Rudolec
- Kanalizace jednotná ve správě Obce Český Rudolec
- Kanalizace dešťová ve správě Obce Český Rudolec
- Stávající zeleň - stromy různého druhu, stří a velikosti

plochy

- Navržená parcelace
- Zpevněné plochy "Obytné zóny" - zámková dlažba
- "Obytná zóna" - zeleň
- Komunikace vozidlová - živice
- Navržený chodník pro pěší
- Parkovací stání - zámková dlažba barevně odlišená
- Veřejné prostranství (zeleň, dětská hřiště, sport, ...)
- Silniční přídlažba š. 500 mm - betonový krajník přírodní 80x500x250 mm do betonového lože
- Liniové odvodnění - žlab z polymerického betonu

navrhované
TS


- Navrhované umístění kontejnerové trafostanice - samostatná investice rozvodných závodů
- Podzemní vedení veřejného osvětlení - kabel v chrániče
- Osvětlovací tělesa veřejného osvětlení - LED 50W (6.400 lm), v. 6,0 m (stožár dl. 6,8 m)
- Sdružená skříň EI (elektroměrová a přípojné) a plyn (HUP, regulátor a plynoměr)
- Navrhovaná nížší a střední zeleň (pokryvné keře, keře a kultivary stromů do v. 4,0 m)
- Navrhované stromy a keře výšky do 3,0 m (sřemcha obecná - keřován forma, plati zob, dřin obecný, ...)
- Navrhované stromy ovocné a okrasné (v. do 10 m) - třešně, višně
- Parková lavička
- Navržené sjezdy na parcely
- Uliční vpust s litinovou mříží 500/500 mm dle zaústění liniového žlabu do kanalizace
- Zemní hydrant

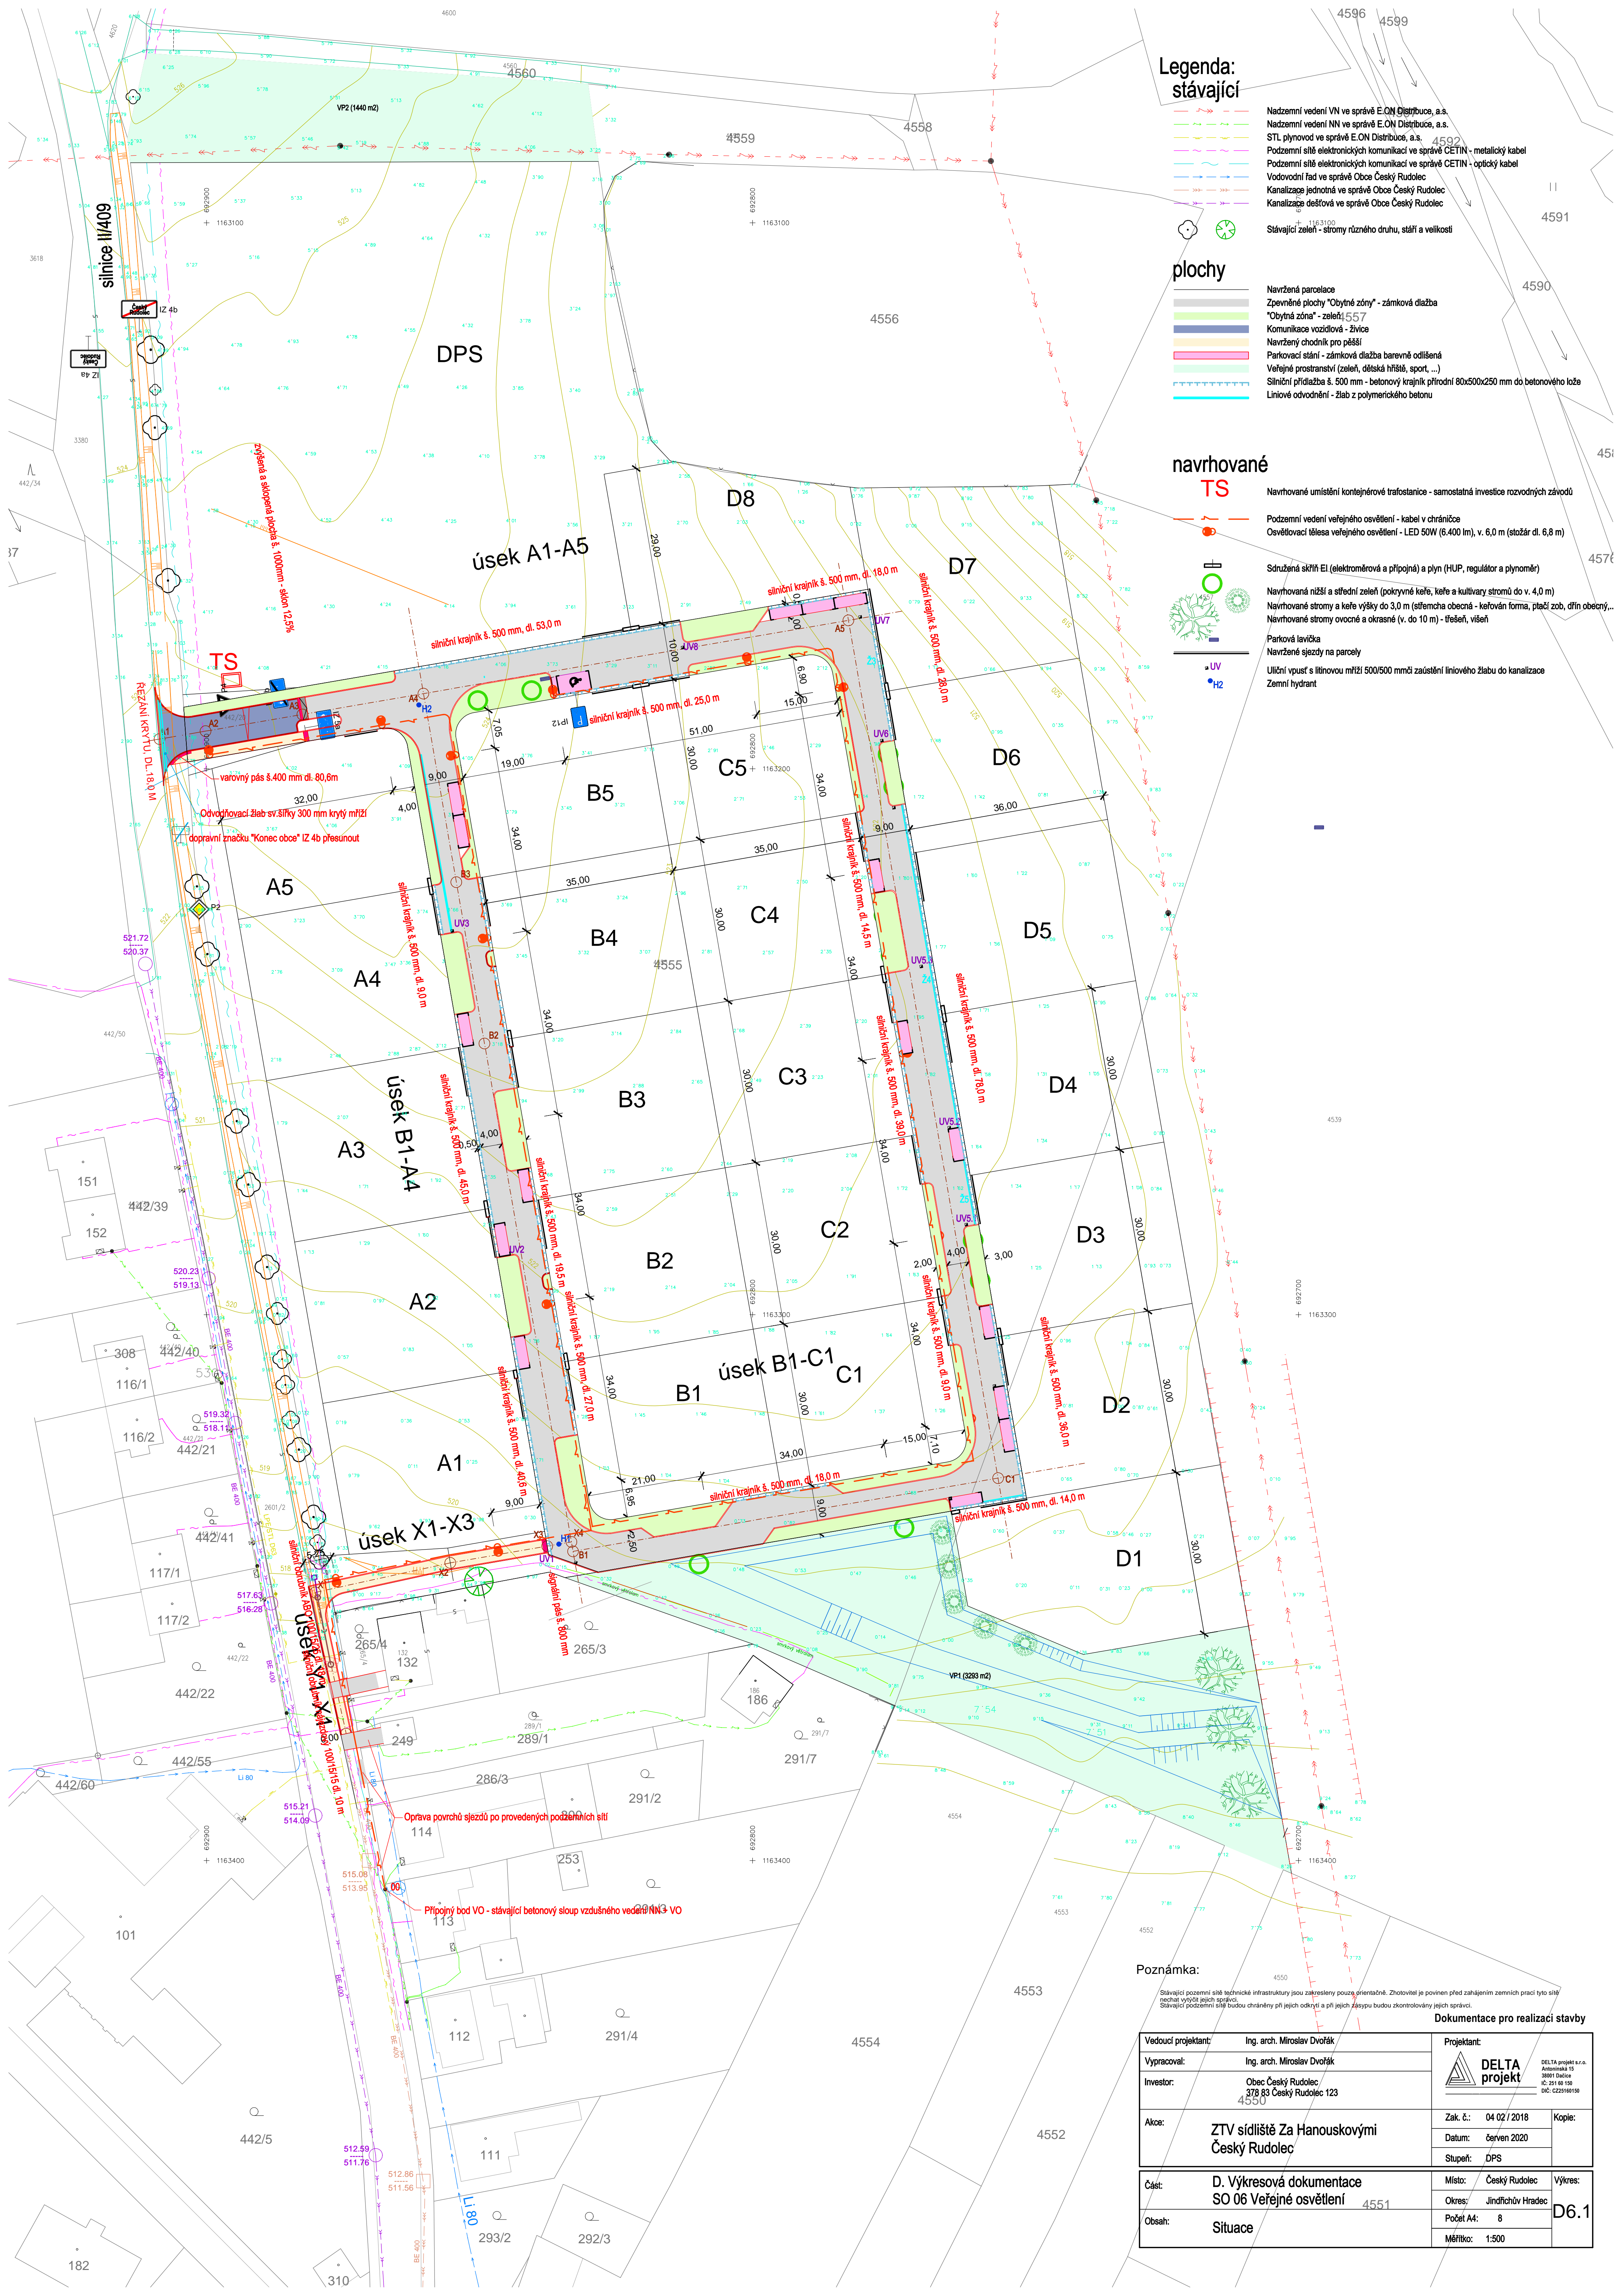

Poznámka:

Stávající pozemní síť technické infrastruktury jsou zakresleny pouze orientačně. Zhotovitel je povinen před zahájením zemních prací tyto sítě nechat vyjádřit jejich správcem.
Stávající podzemní sítě budou chráněny při jejich odkrytí a při jejich zápisu budou zkontrolovány jejich správcem.

Dokumentace pro realizaci stavby

Vedoucí projektant:	Ing. arch. Miroslav Dvořák	Projektant:	 DELTA projekt <small>DELTA projekt s.r.o. Antonínova 11 38001 Rudice IČ: 251 68 188 DIČ: CZ25168188</small>	
Vypracoval:	Ing. arch. Miroslav Dvořák	Zak. č.:	04 02 / 2018	Kopie:
Investor:	Obec Český Rudolec / 378 83 Český Rudolec 123	Datum:	červen 2020	
Akce:	ZTV sídliště Za Hanouskovými Český Rudolec	Stupeň:	DPS	
Část:	D. Výkresová dokumentace SO 06 Veřejné osvětlení	Místo:	Český Rudolec	Výkres: D6.1
Obsah:	Situace	Okres:	Jindřichův Hradec	
		Počet A4:	8	
		Měřítko:	1:500	