



situace koordinační

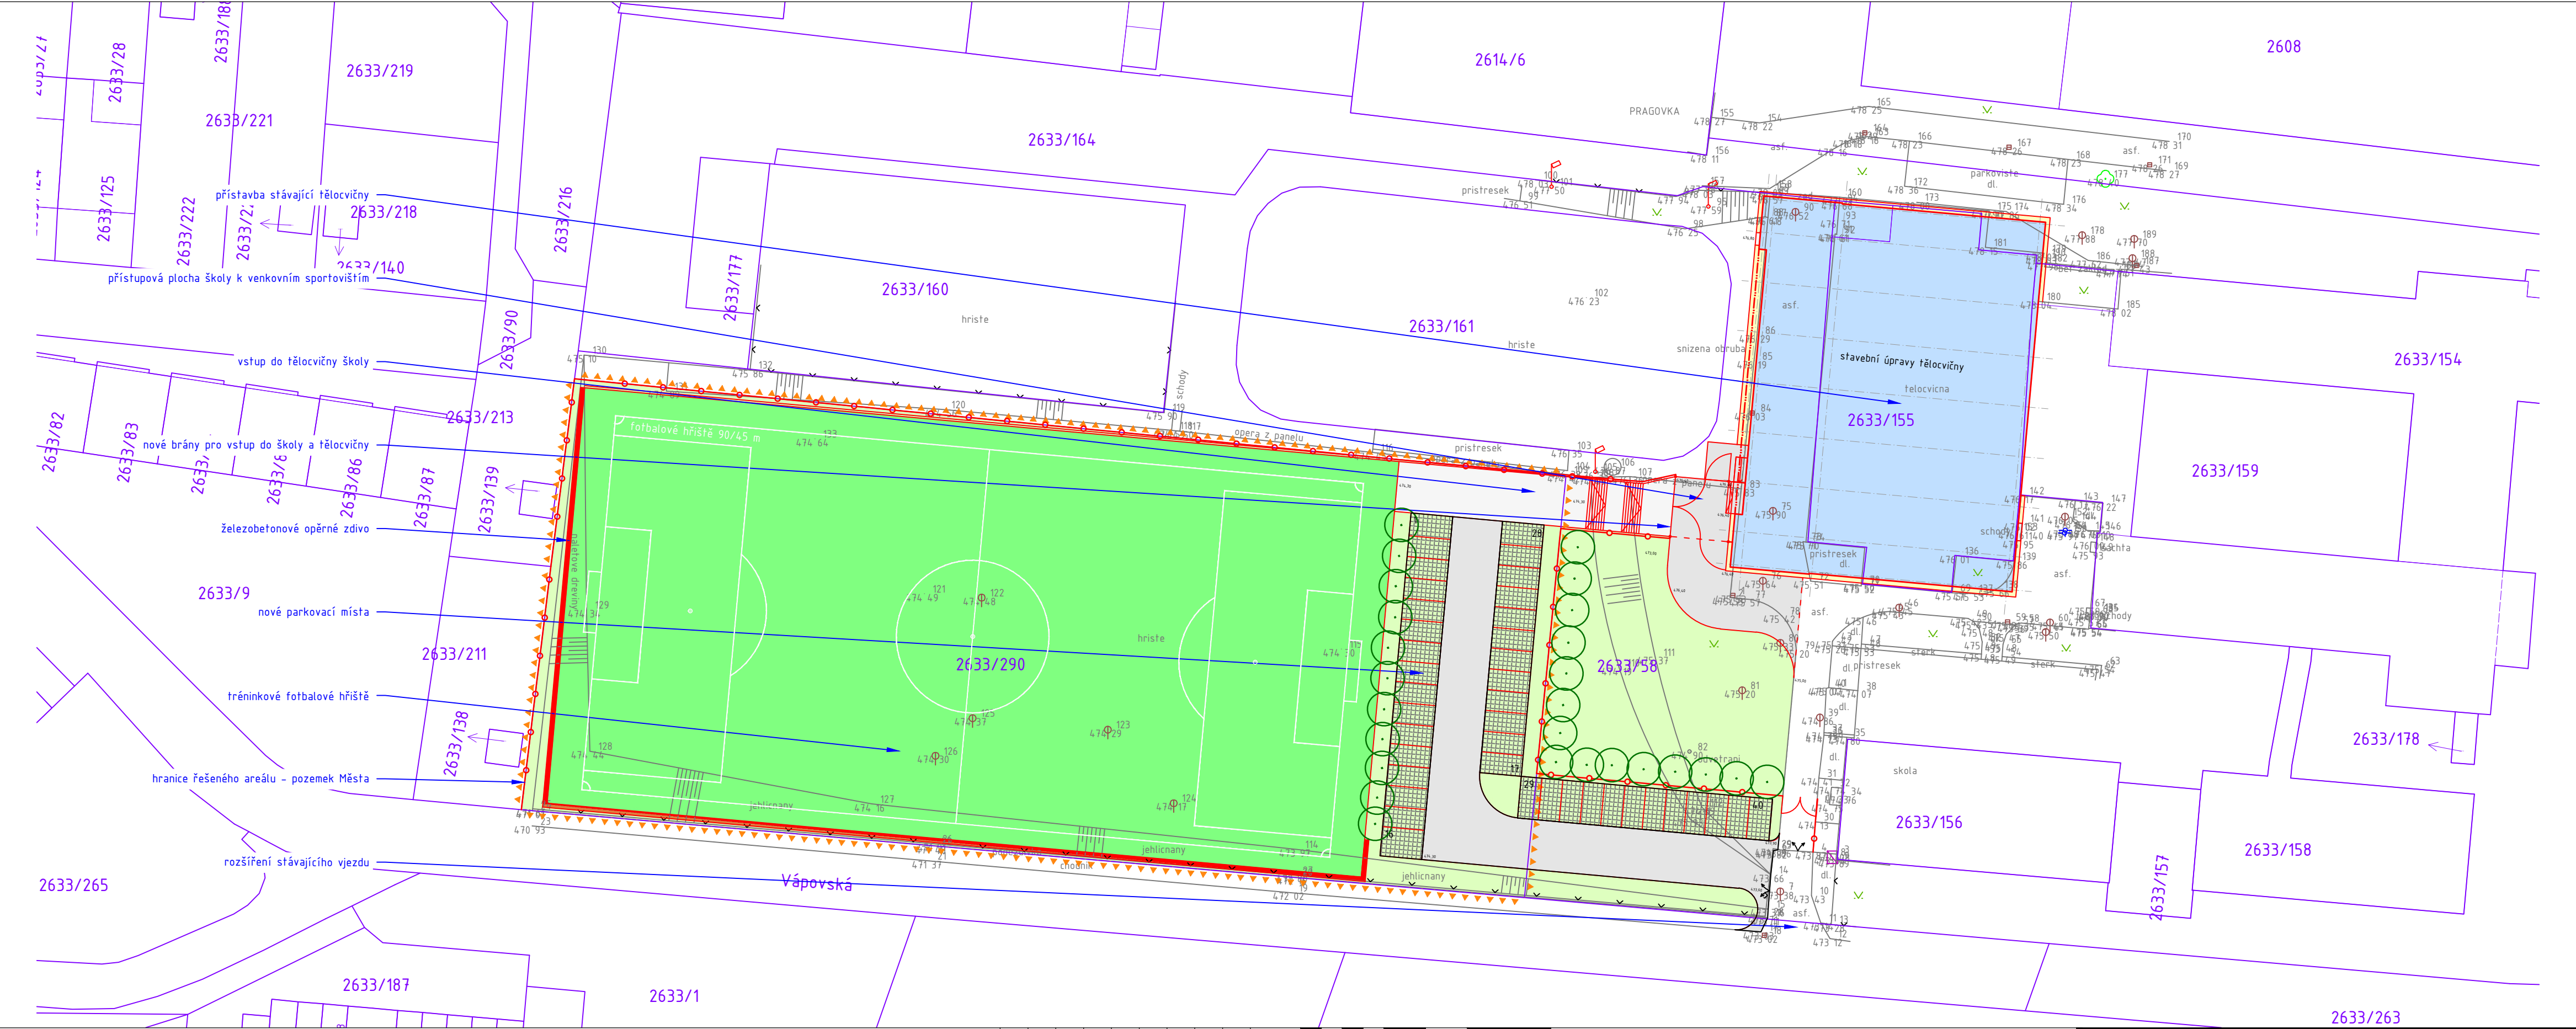

A

01	02	03	04	05	06	07	08	09
10				20		30		

M

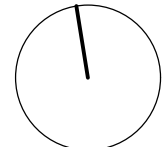

Přístavba a rozšíření sportovní haly u SŠTO Dačice

Situace koordinační	
místo stavby	k.ú. Dačice
autor	ing. Jiří Žák
C.3.3.	1:500
08/2019	studie stavby

TOTO DÍLO JE DUŠEVNÍM VLASTNICTVÍM SPOLUAUTORŮ FIRMY AS PROJECT CZ s.r.o. PEĽHŘIMOV. O NAKLÁDÁNÍ S DÍLEM ROZHODUJÍ SPOLUAUTORI AS PROJECT CZ s.r.o. JE PŘEDMĚT PRÁVA AUTORSKÉHO A JE CHRÁNĚNO JAKO CELEK AUTORSKÝM ZÁKONEM č.121/2000 Sb. V PLATNÉM ZNĚNÍ.

E:\AS\_PROJECT\_PROJEKTY\Přístavba telocvičny Dačice\30 Studie\30 Studie stavby\60 Data\mala\_varianta\situace\_KTU\_mala\_varianta.dwg