


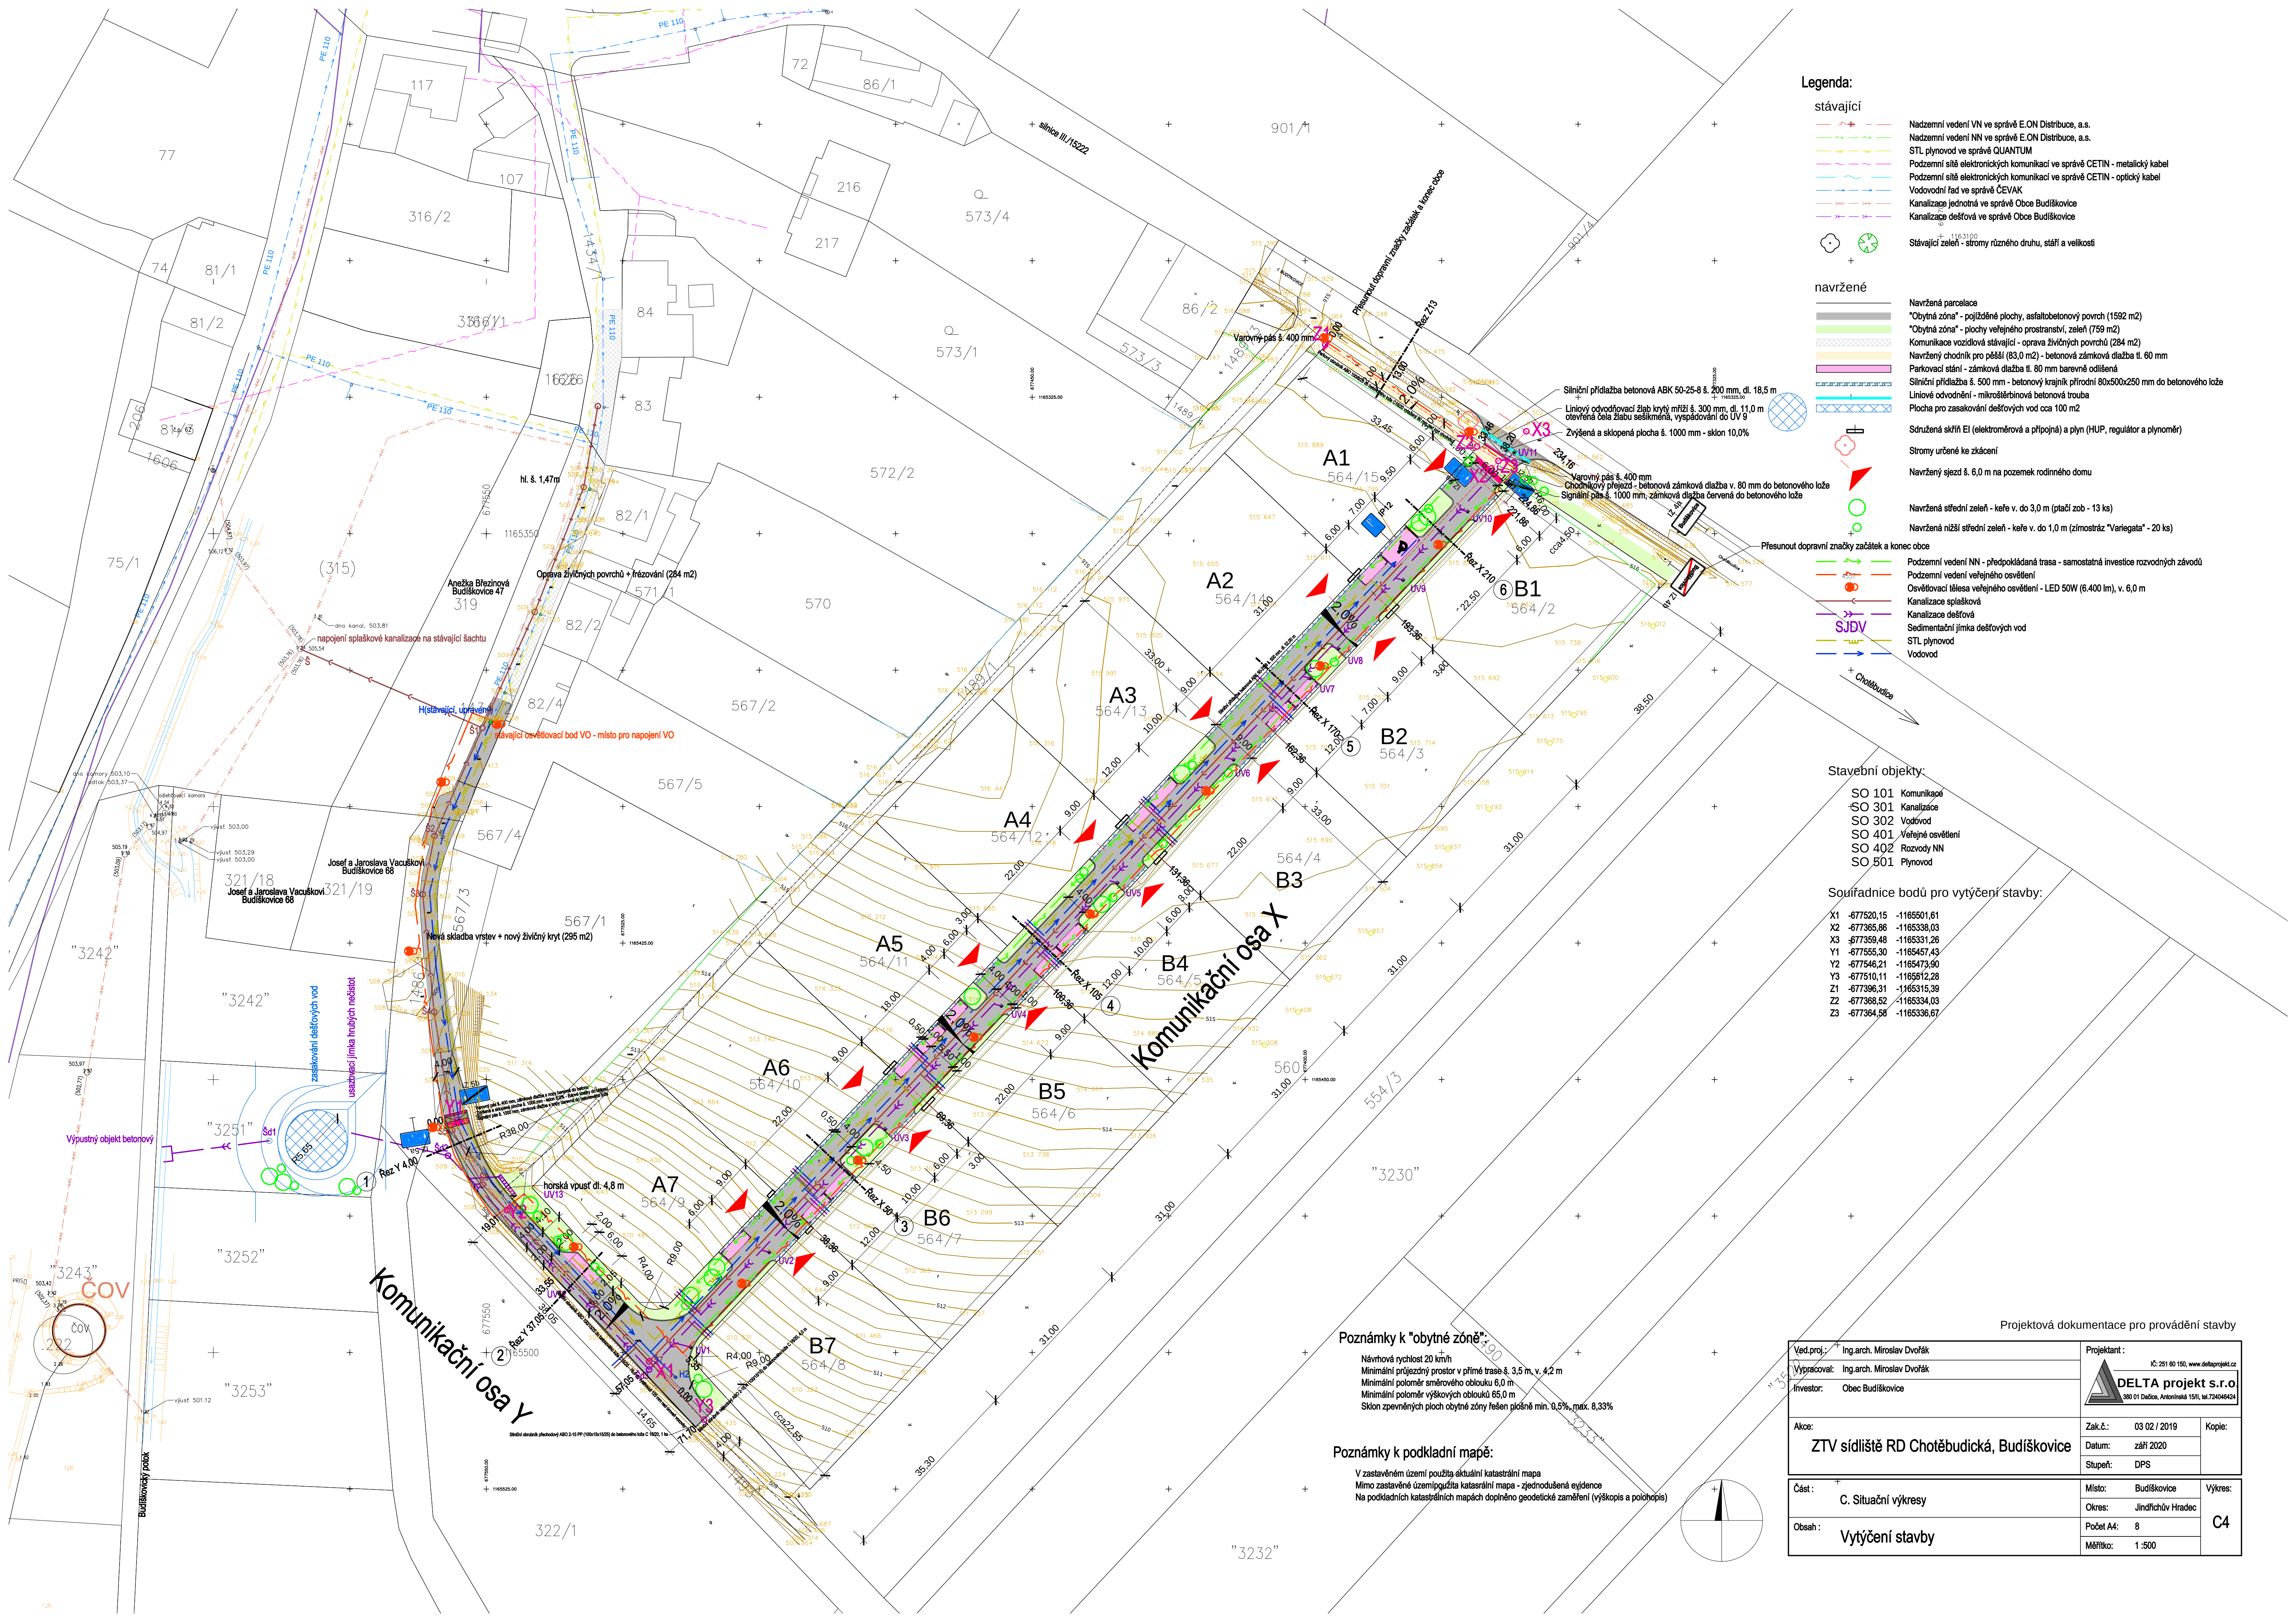

stávající

Nadzemní vedení VN ve správě E.ON Distribuce, a.s.

Nadzemní vedení NN ve správě E.ON Distribuce, a.s.

STL plynovod ve správě QUANTUM

Podzemní sítě elektronických komunikací ve správě CETIN - metalický kabel

Podzemní sítě elektronických komunikací ve správě CETIN - optický kabel

Vodovodní řad ve správě ČEVAK

Kanalizace jednotná ve správě Obce Budiškovice

Kanalizace dešťová ve správě Obce Budiškovice

Stávající zeleň - stromy různého druhu, stáří a velikosti

navržené

Navržená parcelace

"Obytná zóna" - pojízdné plochy, asfaltobetonový povrch (1592 m²)

"Obytná zóna" - plochy veřejného prostranství, zeleň (759 m²)

Komunikace vozidlová stávající - oprava živičných povrchů (284 m²)

Navržený chodník pro pěší (83,0 m²) - betonová zámková dlažba tl. 60 mm

Parkovací stání - zámková dlažba tl. 80 mm barevně odlišená

Silniční přídlážba š. 500 mm - betonový krajník přírodní 80x500x250 mm do betonového lože

Liniové odvodnění - mikroštrbinová betonová trouba

Plocha pro zasakování dešťových vod cca 100 m²

Sdružená skříň EI (elektroměrová a přípojná) a plyn (HUP, regulátor a plynoměr)

Stromy určené ke zkácení

Navržený sjezd š. 6,0 m na pozemek rodinného domu

Navržená střední zeleň - keře v. do 3,0 m (plací zob - 13 ks)

Navržená nižší střední zeleň - keře v. do 1,0 m (zímstráz "Variegata" - 20 ks)

Přesunut dopravní značky začátek a konec obce

Podzemní vedení NN - předpokládaná trasa - samostatná investice rozvodných závodů

Podzemní vedení veřejného osvětlení

Osvětlovací tělesa veřejného osvětlení - LED 50W (6.400 lm), v. 6,0 m

Kanalizace splašková

Kanalizace dešťová

Sedimentační jímka dešťových vod

STL plynovod

Vodovod

Stavební objekty:

- SO 101 Komunikace
- SO 301 Kanalizace
- SO 302 Vodovod
- SO 401 Veřejné osvětlení
- SO 402 Rozvod NN
- SO 501 Plynovod

Souřadnice bodů pro vytýčení stavby:

X1	-677520,15	-1165501,61
X2	-677365,86	-1165338,03
X3	-677359,48	-1165331,26
Y1	-677555,30	-1165457,43
Y2	-677546,21	-1165473,90
Y3	-677510,11	-1165612,28
Z1	-677396,31	-1165315,39
Z2	-677368,52	-1165334,03
Z3	-677364,58	-1165336,67

Poznámky k "obytné zóně":

Návrhová rychlost 20 km/h
Minimální průjezdný prostor v přímé trase š. 3,5 m, v. 4,2 m
Minimální poloměr směrového oblouku 6,0 m
Minimální poloměr výškových oblouků 65,0 m
Sklon zpevněných ploch obytné zóny řešen plošně min. 0,5%, max. 8,33%

Poznámky k podkladní mapě:

V zastavěném území použita aktuální katastrální mapa
Mimo zastavěné území použita katastrální mapa - zjednodušená evidence
Na podkladních katastrálních mapách doplněno geodetické zaměření (výškopis a polohopis)

Ved. proj.: Ing. arch. Miroslav Dvořák		Projektant:  IČ: 261 80 150, www.deltaprojekt.cz	
Výpracoval: Ing. arch. Miroslav Dvořák		Investor: Obec Budiškovice	
Akce: ZTV sídliště RD Chotěbudická, Budiškovice		Zak.č.: 03 02 / 2019	Kopie:
		Datum: září 2020	
		Stupeň: DPS	C4
Část: C. Situační výkresy		Místo: Budiškovice	
Obsah: Vytýčení stavby		Okres: Jindřichův Hradec	
		Počet A4: 8	
		Měřítko: 1:500	