PODÉLNÝ PROFIL RYBNÍKŮ
M 1: 500/100

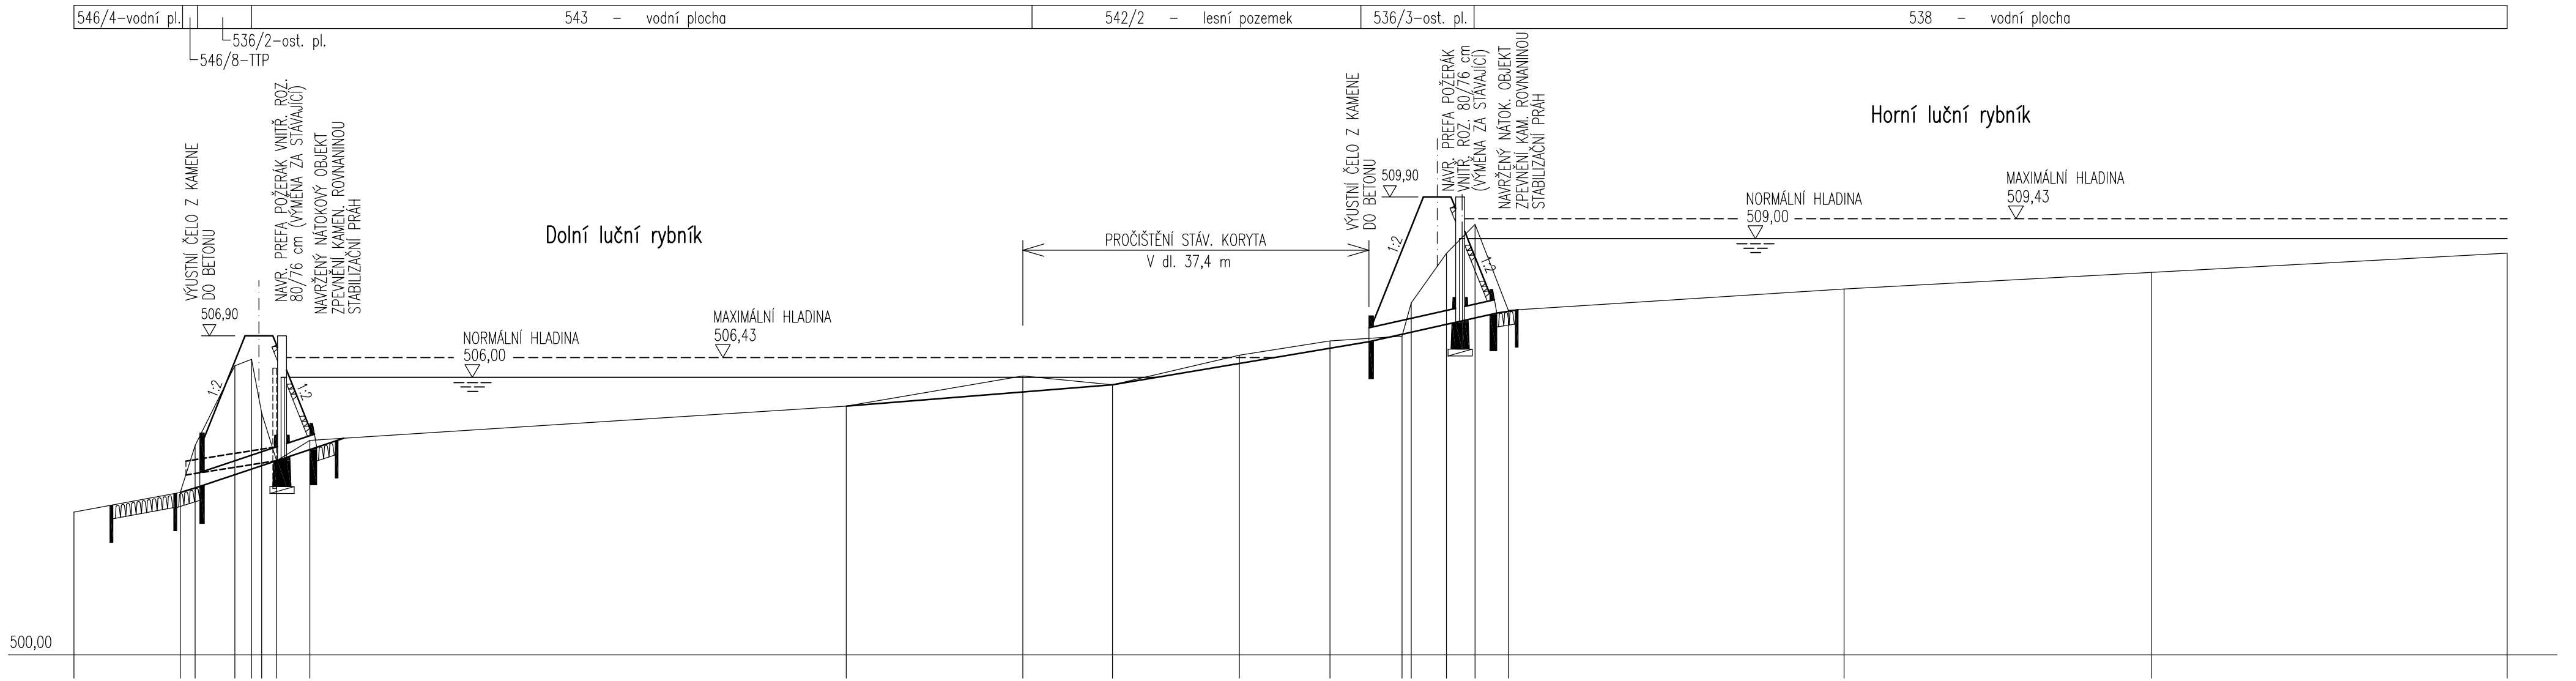

| | | |