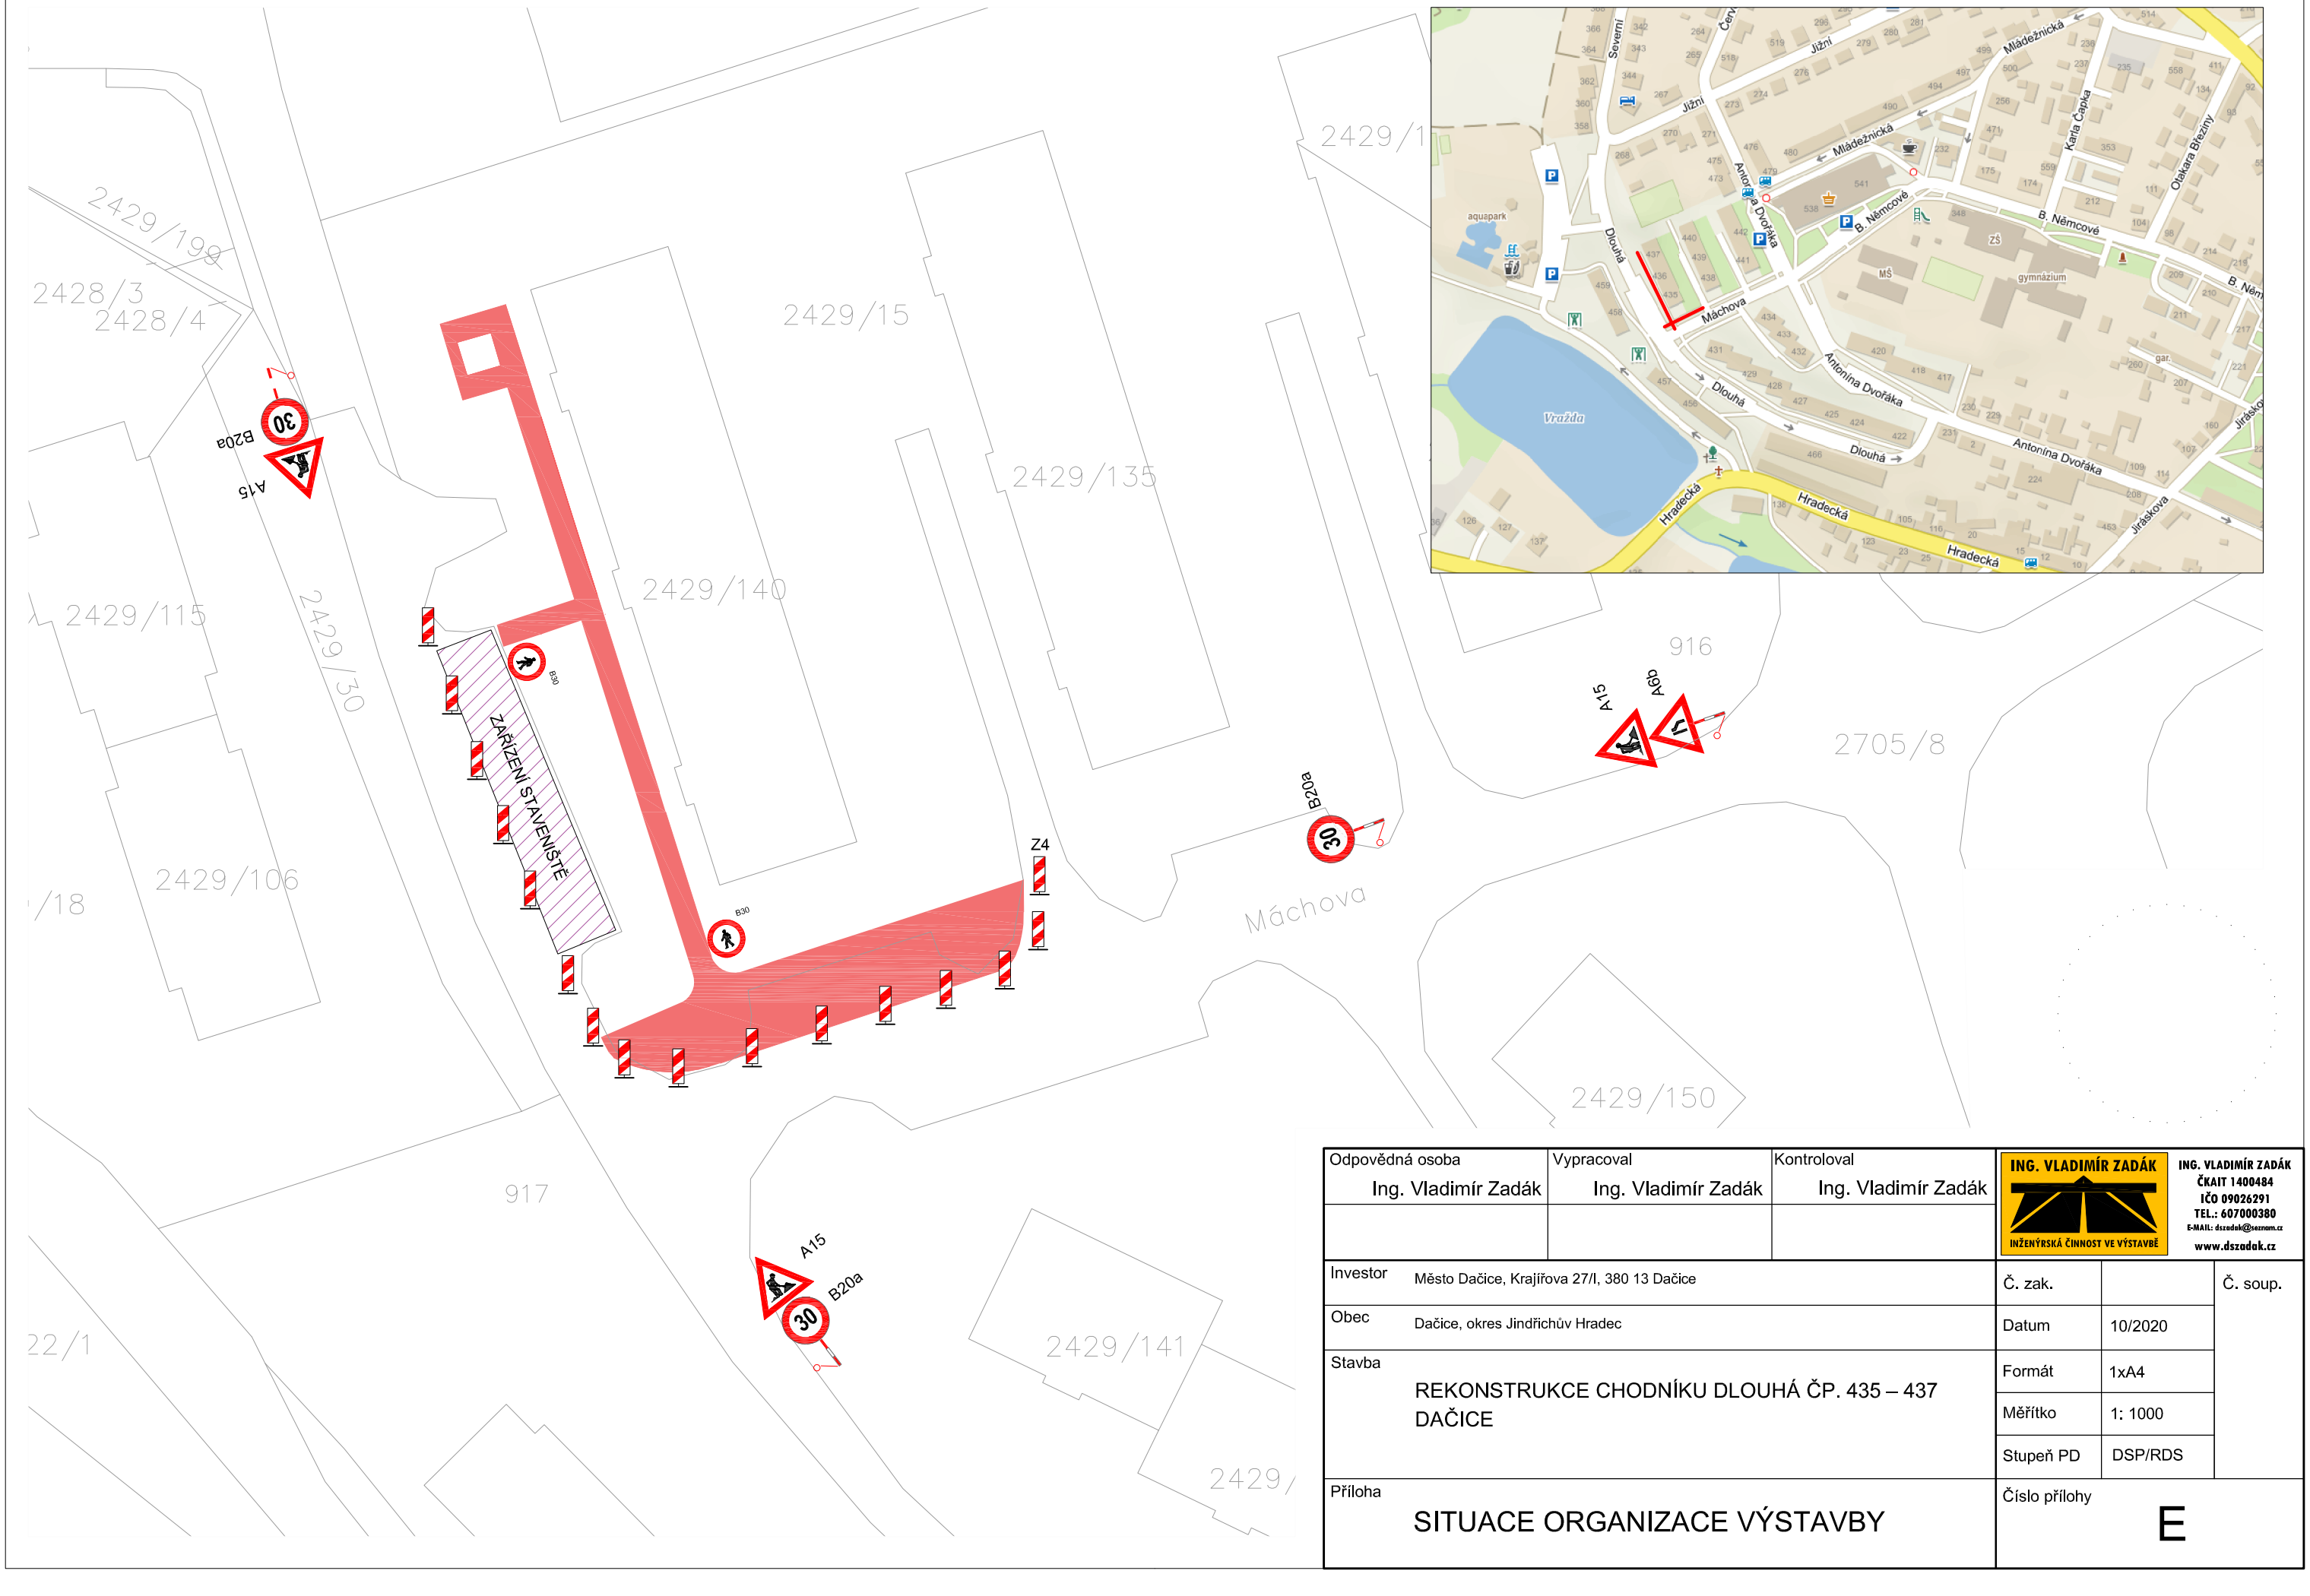

Odpovědná osoba: Ing. Vladimír Zadák	Vypracoval: Ing. Vladimír Zadák	Kontroloval: Ing. Vladimír Zadák	ING. VLADIMÍR ZADÁK INŽENÝRSKÁ ČINNOST VE VÝSTAVBĚ

ING. VLADIMÍR ZADÁK
ČKAIT 1400484
IČO 09026291
TEL.: 607000380
E-MAIL: dszadak@seznam.cz
www.dszadak.cz

Investor	Město Dačice, Krajířova 27/I, 380 13 Dačice	Č. zak.		Č. soup.
Obec	Dačice, okres Jindřichův Hradec	Datum	10/2020	
Stavba	REKONSTRUKCE CHODNÍKU DLOUHÁ ČP. 435 – 437 DAČICE	Formát	1xA4	
		Měřítko	1: 1000	
		Stupeň PD	DSP/RDS	
Příloha	SITUACE ORGANIZACE VÝSTAVBY	Číslo přílohy	E	