


Rybník U čtvrtí dolní
PODÉLNÝ PROFIL
M 1:250/100

| | | |
|----------------|--------------|----------------------|
| PARCELA DLE KN | 145/2 | 80/42 |
| DRUH POZEMKU | vodní plocha | trvalý travní porost |

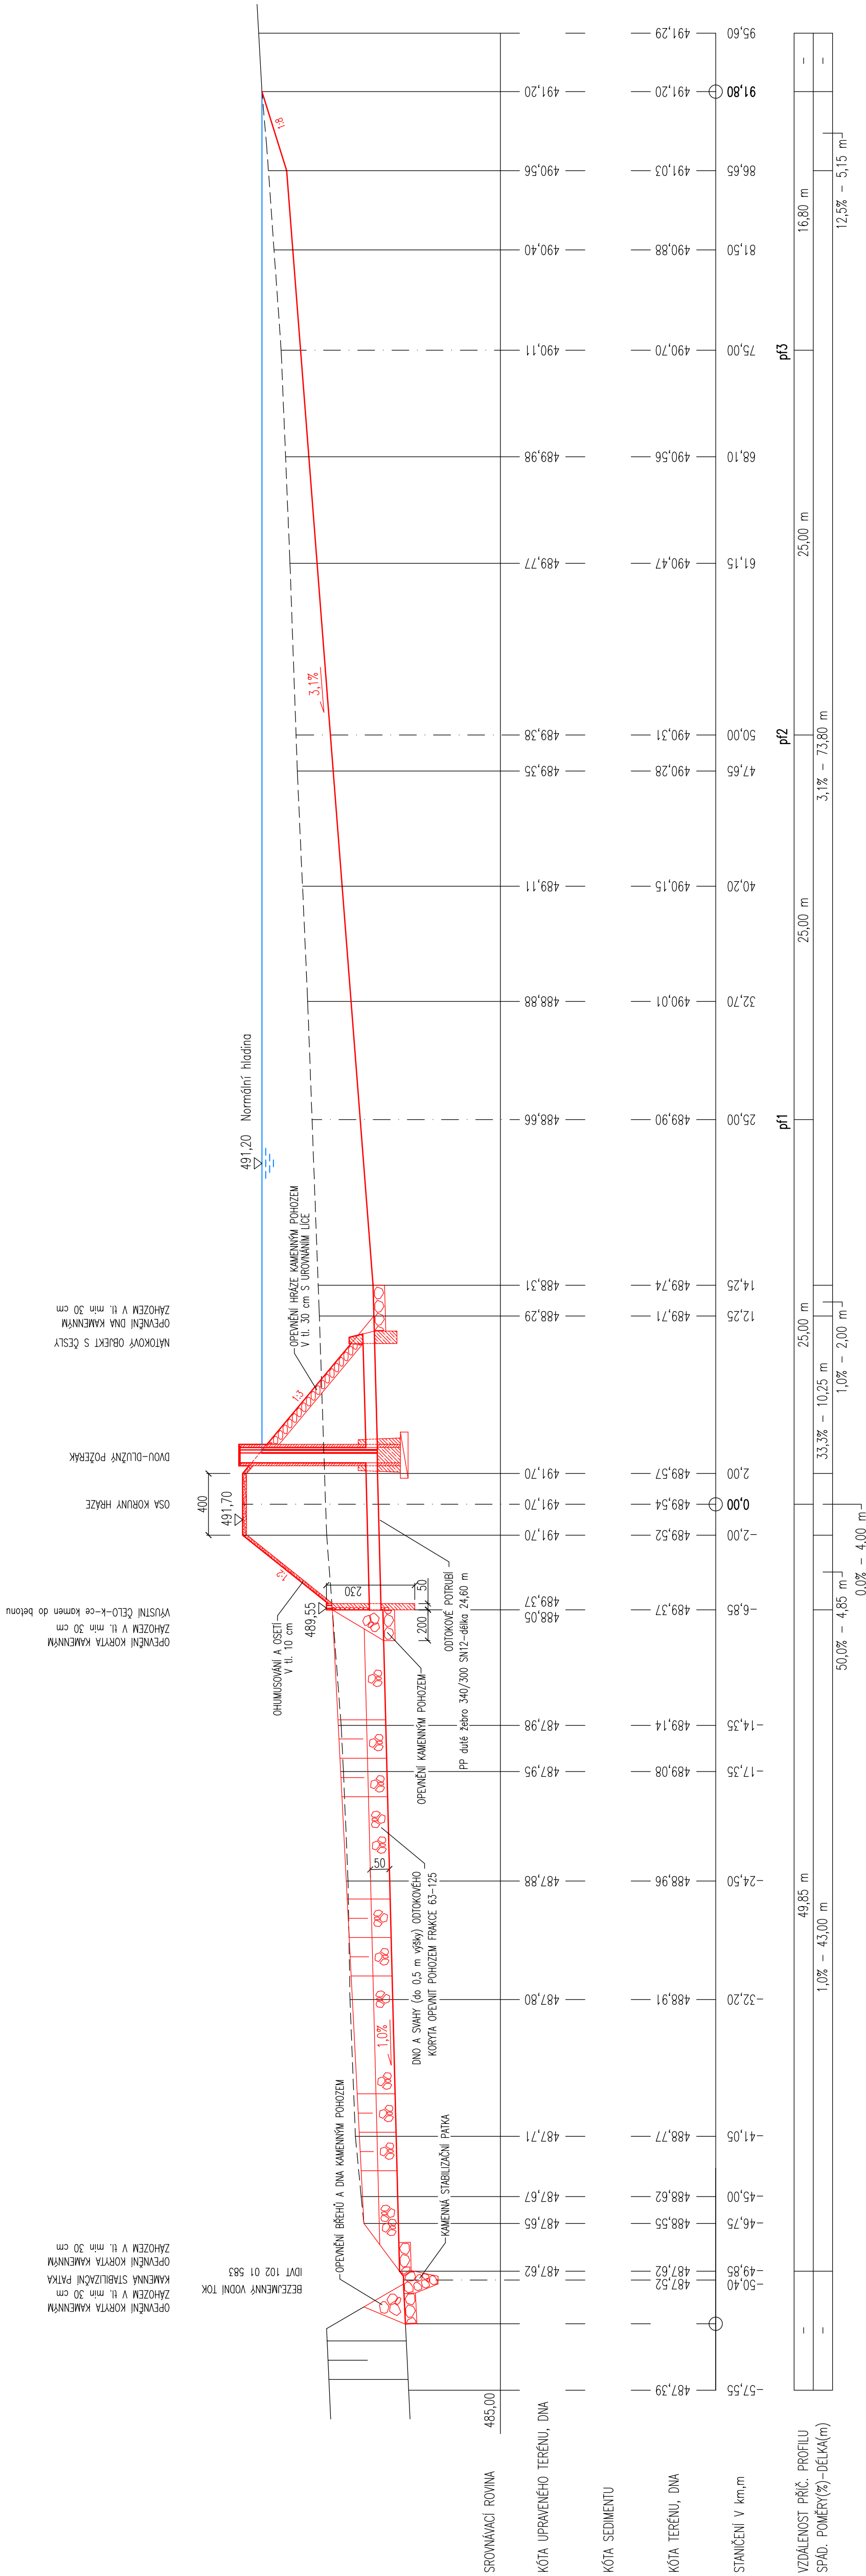

UPOZORNĚNÍ

1. HRANICE PARCEL JSOU PŘEKRESLENY Z MAPY KATASTRU NEMOVITOSTÍ M 1: 2880, NELZE POUŽÍT K VYTÝČENÍ HRANIC POZEMKU.
2. ZÁKRES PODZEMNÍCH INŽENÝRSKÝCH SÍTÍ JE PŘEVEDEN Z PODKLADŮ SPRÁVCŮ SÍTÍ NESLOUŽÍ JAKO VYTÝČOVACÍ PODKLAD. PŘED ZAHÁJENÍM ZEMNÍCH PRACÍ JE NUTNÉ PŘEVÉST SPRÁVCI SÍTÍ VYTÝČENÍ A VYHLEDÁNÍ PRŮBEHU SÍTÍ DETEKTOREM.

| | | |
|--|---|--|
| VYPRACOVAL R. ŠKAPA | ZODPOVEDNÝ PROJEKTANT ING. Z. HEJTMAN | Ing. Zdeněk Hejtmán Polackého nám. 3/1 380 01 Dočice IČO : 102 91 121 |
| INVESTOR : Město Dočice Kralupy 271/, 380 13 Dočice | AKCE : Rybářik U čtvrti Dolní, k.ú. Prostřední Vydří | |
| OBJEKT : SO 01 – Rybářik Dolní | DATUM : 03.-2021 MĚŘÍTKO : 1:250/1:100 FORMÁT : 4x A4 ZAK. Č. : 06/2021 Č. VÝKRESU : ČÁST Č. KOPE | |
| OBSAH : PODELNÝ PROFIL RYBÁŘIKU | 3 D.1. | |