Rybník U čtvrtí dolní
PŘÍČNÝ PROFIL HRÁZE pph1
M 1:250/100

PARCELA DLE KN	142		
DRUH POZEMKU	80/42		
	trvalý travní porost		
	trvalý travní porost		

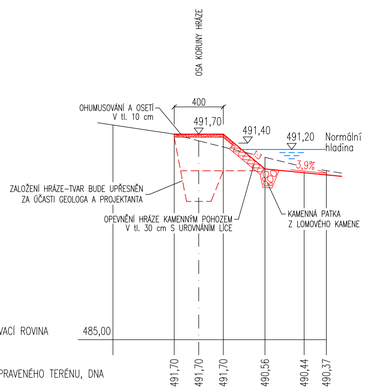

SROVNÁVACÍ ROVINA	485,00						
KÓTA UPRAVENÉHO TERÉNU, DNA		491,70	491,70	491,70	490,56	490,44	490,37
KÓTA SEDIMENTU							
KÓTA TERÉNU, DNA	492,00	491,70	491,48	491,28	490,95	490,63	490,51
STANIČENÍ V km,m	-7,00	**-2,00**	**0,00**	2,00	5,40	8,60	**10,40**

VZDÁLENOST PŘÍČ. PROFILU	2,00 m	–	10,40 m	
SPÁD. POMĚRY(%)–DÉLKA(m)	–			
	0,0% – 4,00 m		3,9% – 5,00 m	
			33,3% – 3,40 m	

Rybník U čtvrtí dolní
PŘÍČNÝ PROFIL HRÁZE pph2
M 1:250/100

PARCELA DLE KN	142		
DRUH POZEMKU	80/42		
	trvalý travní porost		
	trvalý travní porost		

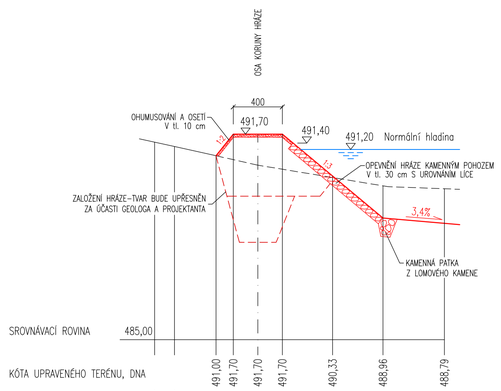

SROVNÁVACÍ ROVINA	485,00						
KÓTA UPRAVENÉHO TERÉNU, DNA		491,00	491,70	491,70	490,33	488,96	488,79
KÓTA SEDIMENTU							
KÓTA TERÉNU, DNA	491,44	491,30	491,00	490,87	490,69	490,56	490,28	490,02	489,92
STANIČENÍ V km,m	-8,40	-6,80	**-3,40**	-2,00	**0,00**	2,00	6,00	10,20	**15,20**

VZDÁLENOST PŘÍČ. PROFILU	–	3,40 m	15,20 m	
SPÁD. POMĚRY(%)–DÉLKA(m)	–		33,3% – 8,20 m	
	50,0% – 1,40 m			3,4% – 5,00 m
	0,0% – 4,00 m			

Rybník U čtvrtí dolní
PŘÍČNÝ PROFIL HRÁZE pph3
M 1:250/100

PARCELA DLE KN	80/42	145/2	199/1	199/12
DRUH POZEMKU	trvalý travní porost	vodní plocha	orná půda	orná půda
		orná půda		

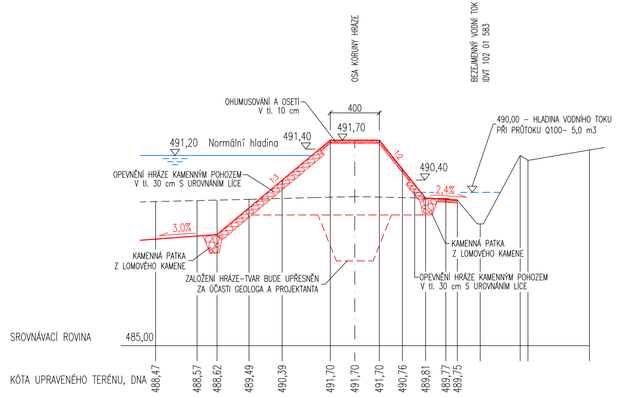

SROVNÁVACÍ ROVINA	485,00												
KÓTA UPRAVENÉHO TERÉNU, DNA		488,47	488,57	488,62	489,49	490,39	491,70	491,70	491,70	490,76	489,81	489,77	489,75
KÓTA SEDIMENTU													
KÓTA TERÉNU, DNA	489,70	489,73	489,75	489,77	489,80	489,84	489,86	489,84	489,83	489,81	489,80	489,75	488,97	491,20	491,04	491,38
STANIČENÍ V km,m	**-16,20**	-12,85	-11,20	-8,60	-5,90	-2,00	**0,00**	2,00	3,90	5,75	7,60	**8,75**	10,20	13,50	14,10	19,10

VZDÁLENOST PŘÍČ. PROFILU	16,20 m		8,75 m	–
SPÁD. POMĚRY(%)–DÉLKA(m)	33,3% – 9,20 m			–
	3,0% – 5,00 m	0,0% – 4,00 m		2,4% – 3,0 m
				50,0% – 3,75 m

Rybník U čtvrtí dolní
PŘÍČNÝ PROFIL HRÁZE pph4
M 1:250/100

PARCELA DLE KN	80/42	145/2	199/1	170
DRUH POZEMKU	trvalý travní porost	vodní plocha	orná půda	
			orná půda	

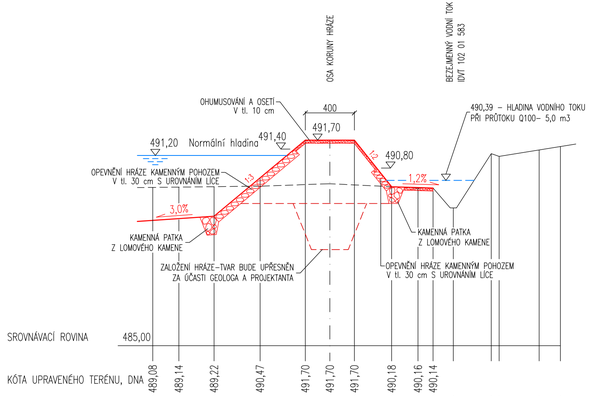

SROVNÁVACÍ ROVINA	485,00															
KÓTA UPRAVENÉHO TERÉNU, DNA		489,08	489,14	489,22	490,47	491,70	491,70	491,70	490,18	490,16	490,14					
KÓTA SEDIMENTU																
KÓTA TERÉNU, DNA	490,16	490,17	490,18	490,20	490,25	490,28	490,24	490,18	490,14	490,14	489,49	491,26	491,19	491,38	491,49
STANIČENÍ V km,m	**-14,45**	-12,30	-9,40	-5,70	-2,00	**0,00**	2,00	5,05	7,20	**8,40**	10,05	13,15	13,80	17,05	18,80

VZDÁLENOST PŘÍČ. PROFILU	14,45 m		8,40 m	–
SPÁD. POMĚRY(%)–DÉLKA(m)	33,3% – 7,40 m			–
	3,0% – 5,05 m	0,0% – 4,00 m		1,2% – 3,35 m
				50,0% – 3,05 m

UPOZORNĚNÍ

1. HRANICE PARCEL JSOU PŘEKRESLENY Z MAPY KATASTRU NEMOVITOSTÍ M 1: 2880, NELZE POUŽÍT K VYTYČENÍ HRANIC POZEMKU.
2. ZÁKRES PODZEMNÍCH INŽENÝRSKÝCH SÍTÍ JE PROVEDEN Z PODKLADŮ SPRÁVCŮ SÍTÍ. NESLOUŽÍ JAKO VYTYČOVACÍ PODKLAD. PŘED ZAHÁJENÍM ZEMNÍCH PRACÍ JE NUTNÉ PROVEST SPRÁVCI SÍTÍ VYTYČENÍ A VYHLEDÁNÍ PRŮBĚHU SÍTĚ DETEKTOREM.

VYPRACOVAL R. ŠKAPA	ZODPOVĚDNÝ PROJEKTANT ING. Z. HEJTMAN	Ing. Zdeněk Hejtman Palackého nám. 3/1 380 01 Dačice IČO : 102 91 121
INVESTOR : Město Dačice Krajířova 27/1, 380 13 Dačice		DATUM : 03–2021 MĚŘÍTKO : 1:250/100 FORMÁT : 4x A4 ZAK. Č. : 06/2021
AKCE : Rybník U čtvrtí Dolní, k.ú. Prostřední Vydří		ČÁST : č. HOREJŠ
OBJEKT : SO 01 – Rybník Dolní		č. HOREJŠ 8
OBSAH : PŘÍČNÝ PROFIL HRÁZE pph1, pph2, pph3, pph4		D.1.