


Rybník U čtvrtí dolní

PŘÍČNÝ PROFIL HRÁZE pph5

M 1:250/100

PARCELA DLE KN	80/42	145/2	199/1
DRUH POZEMKU	trvalý travní porost	vodní plocha	orná půda

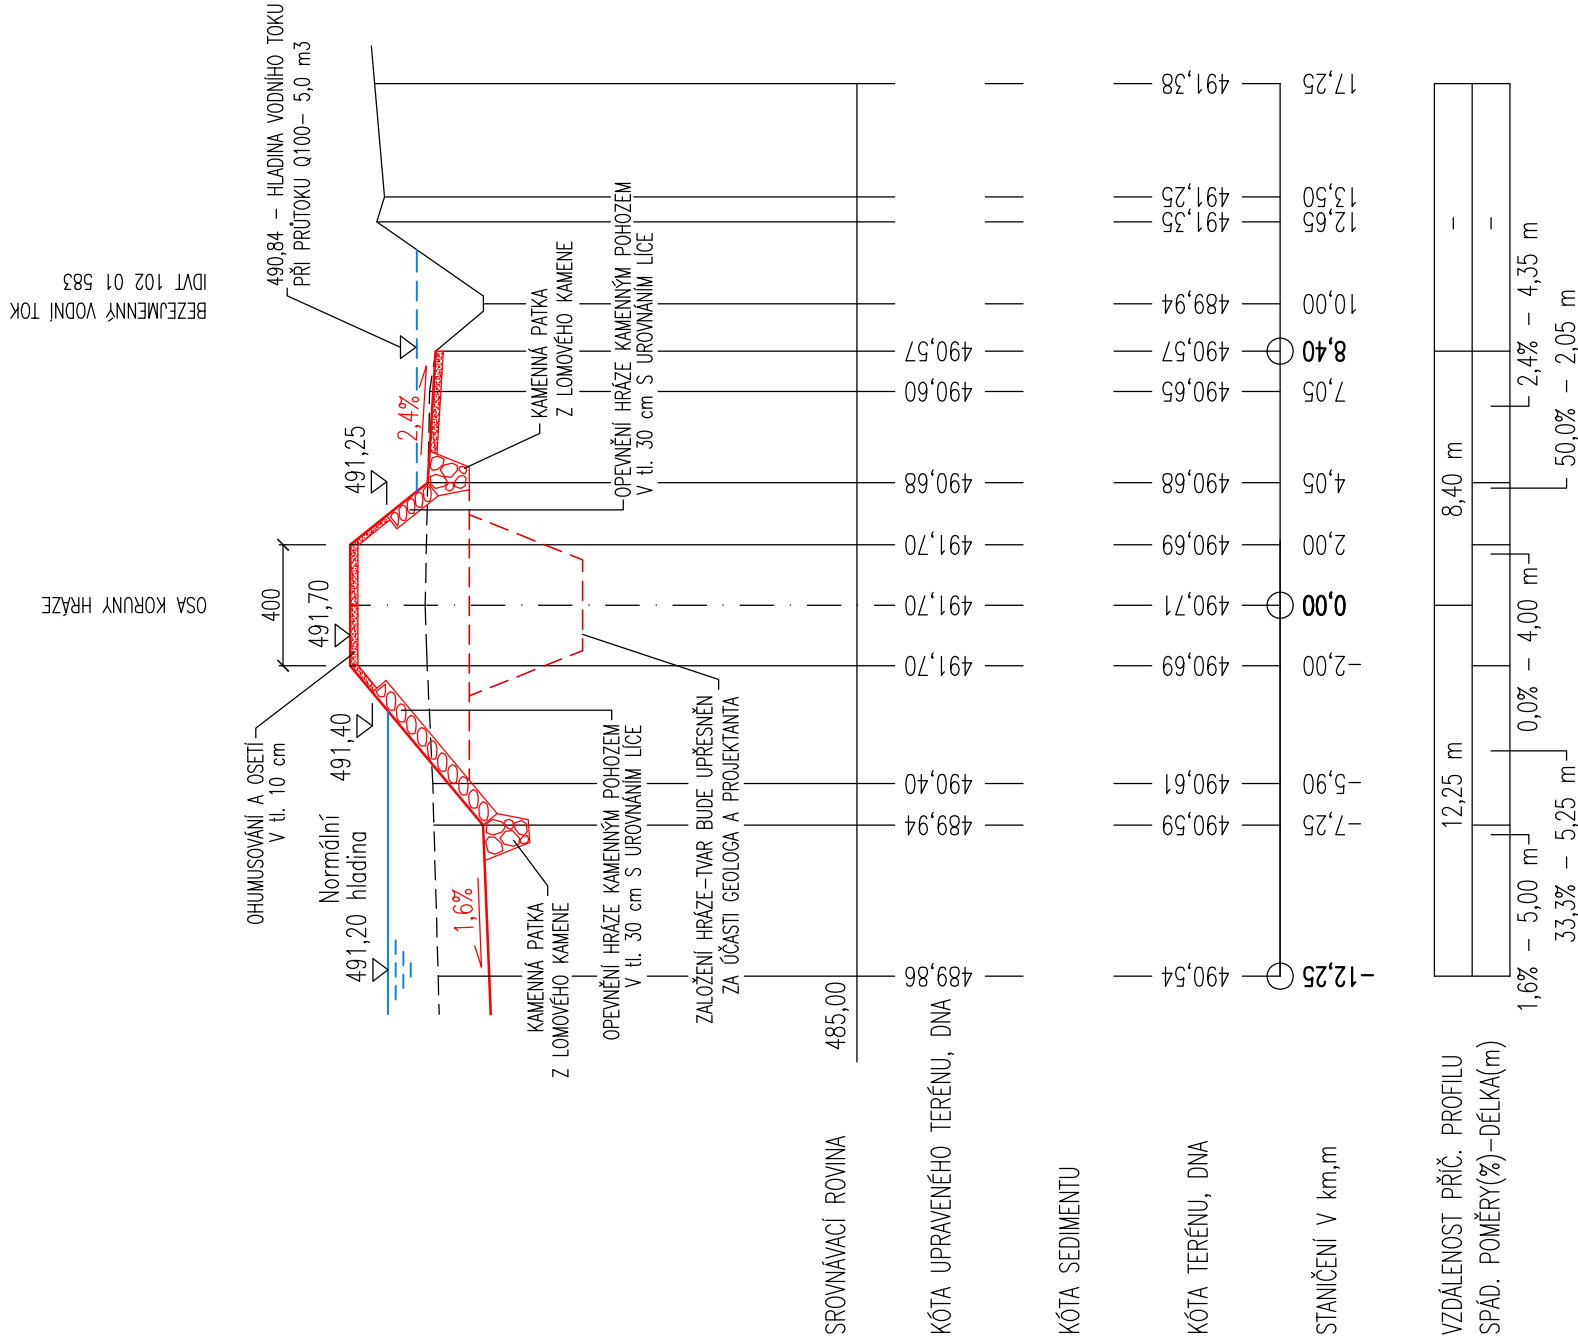

Rybník U čtvrtí dolní

PŘÍČNÝ PROFIL HRÁZE pph6

M 1:250/100

PARCELA DLE KN	80/42	145/2	199/1
DRUH POZEMKU	trvalý travní porost	vodní plocha	orná půda

