Rybník U čtvrtí dolní
PODÉLNÝ PROFIL HRÁZE
M 1:250/100

PARCELA DLE KN	80/42
DRUH POZEMKU	trvalý travní porost

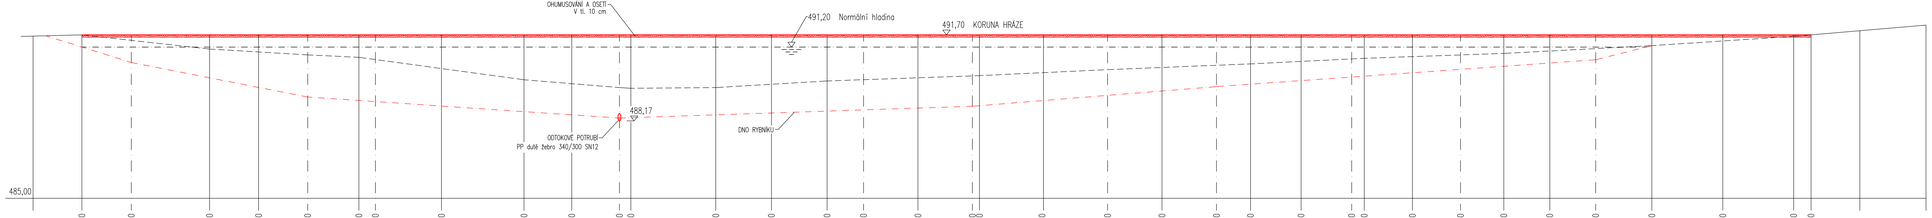

| | | |