

PŘÍČNÉ ŘEZY - ÚSEK "B"

ZÚ = 0,000.00


0,009.91

0,020.00

0,040.00

0,053.29

0,060.00

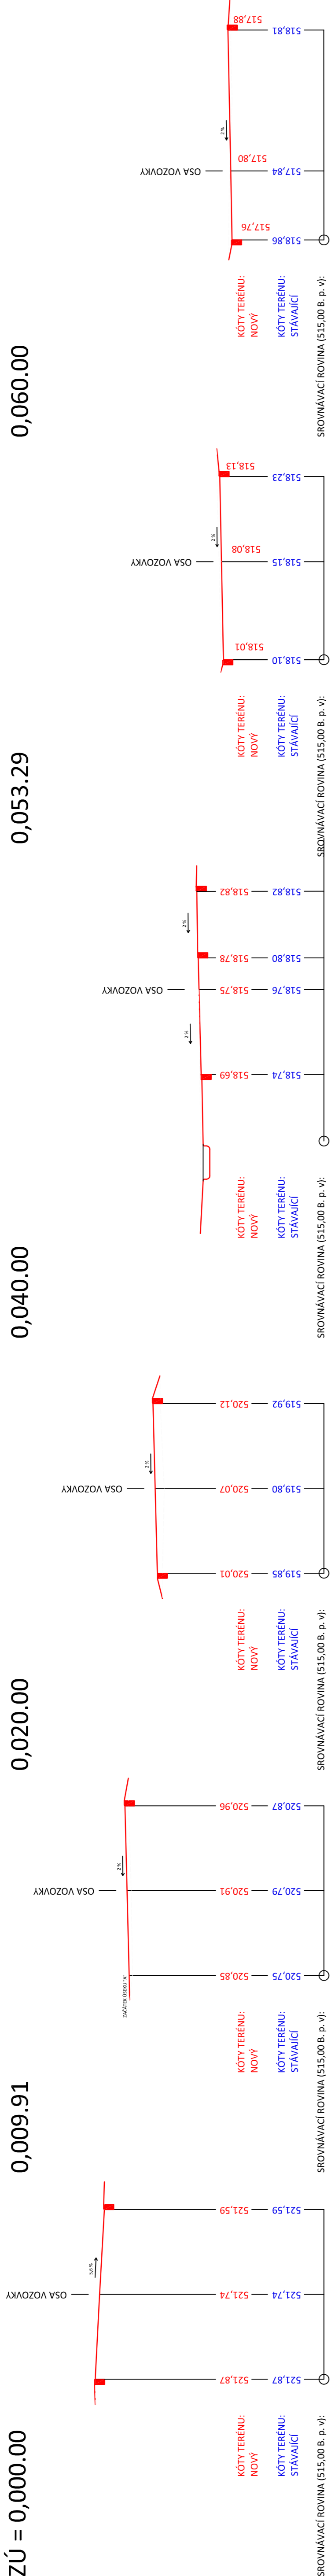

0,080.00

0,096.67








0,100.00

0,120.00

0,140.00

0,160.00

KÚ = 0,164.36

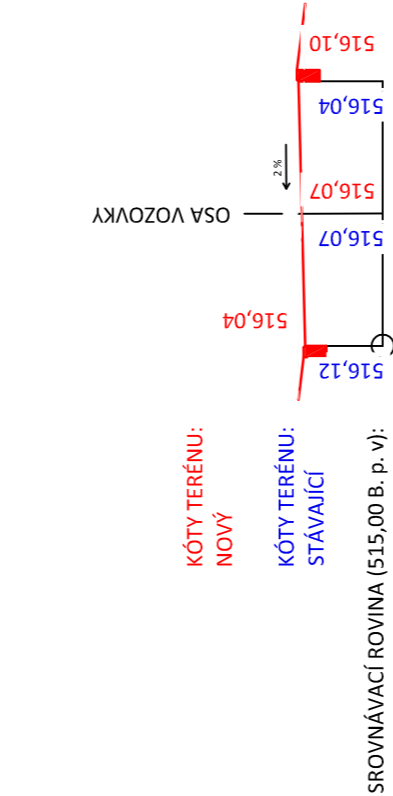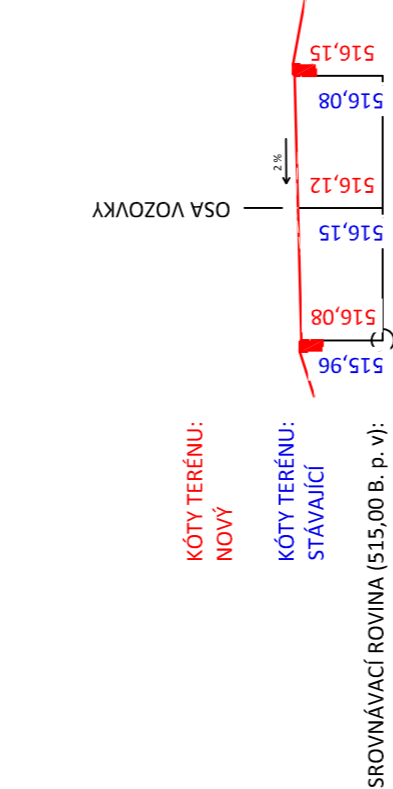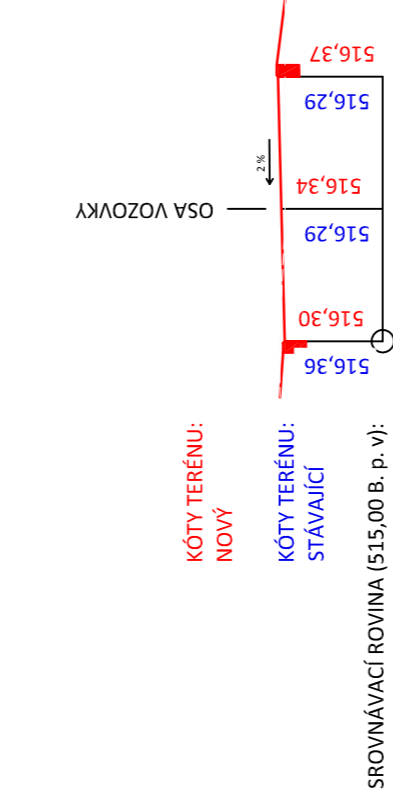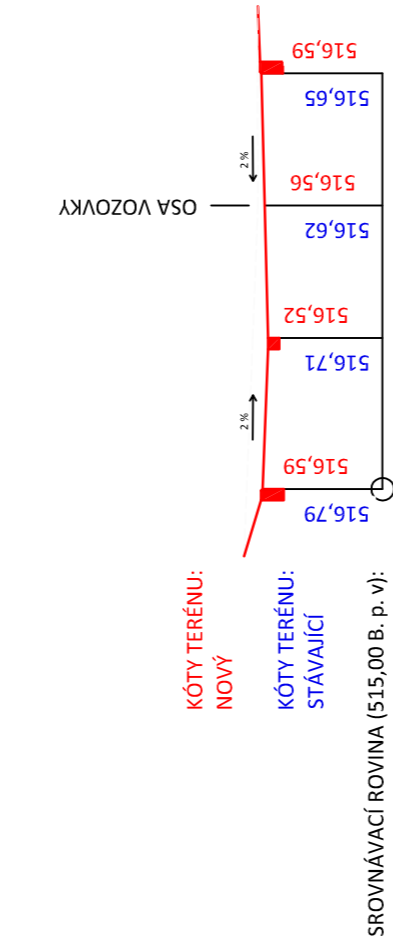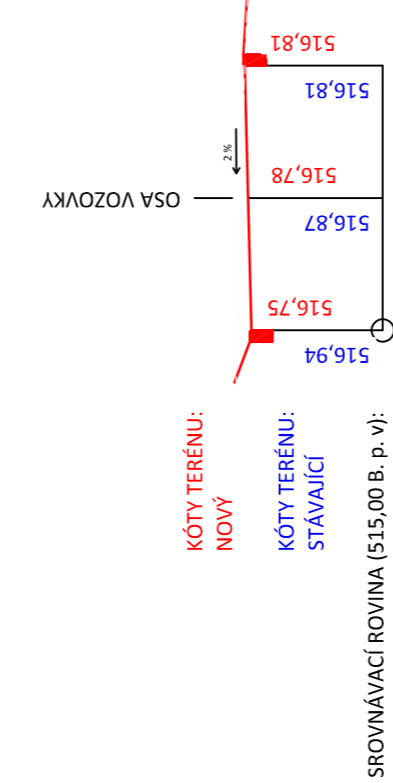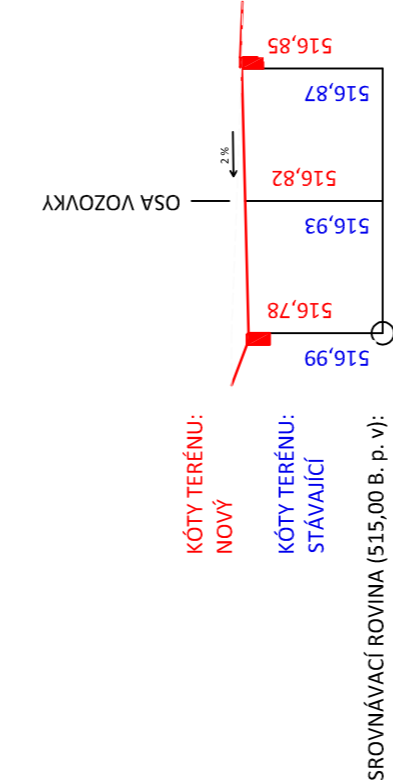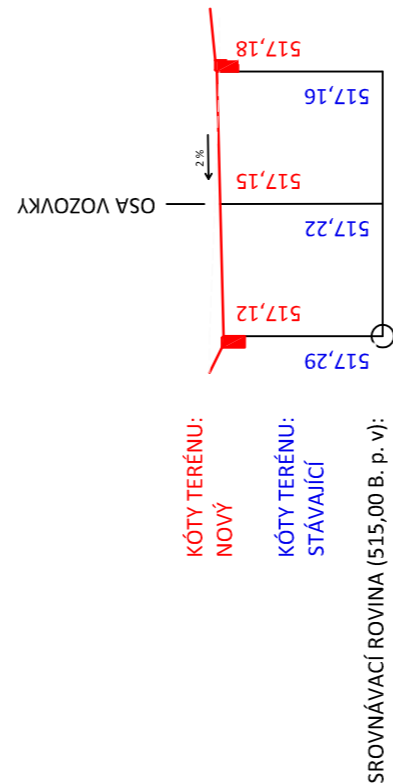

OBJEKTY	INŽENÝRSKÉ SÍTĚ A KOMUNIKACE PRO NOVOU ZÁSTAVBU RD				INŽENÝRSKÉ SÍTĚ A KOMUNIKACE PRO NOVOU ZÁSTAVBU RD				INŽENÝRSKÉ SÍTĚ A KOMUNIKACE PRO NOVOU ZÁSTAVBU RD			
	Ing. Evžen Kratoš				Ing. Evžen Kratoš				Ing. Evžen Kratoš			
	Ing. Evžen Kratoš				Ing. Evžen Kratoš				Ing. Evžen Kratoš			
OBJEKTY	INŽENÝRSKÉ SÍTĚ A KOMUNIKACE D - VYKRESOVÁ DOKUMENTACE PRŮMĚRNÝ ŘEZ - ÚSEK B				INŽENÝRSKÉ SÍTĚ A KOMUNIKACE D - VYKRESOVÁ DOKUMENTACE PRŮMĚRNÝ ŘEZ - ÚSEK B				INŽENÝRSKÉ SÍTĚ A KOMUNIKACE D - VYKRESOVÁ DOKUMENTACE PRŮMĚRNÝ ŘEZ - ÚSEK B			
	Měřítko				Měřítko				Měřítko			
	1:100				1:100				1:100			
Datum				Datum				Datum				
07/2000				07/2000				07/2000				
f-plan				f-plan				f-plan				
f-plan, spol. s r.o., sídlo: Mlýnská 460, 378 01 Blatná IČ: 260 89 397 DIČ: CZ260893977 tel.: 384 493 323 fax: 384 493 325 e-mail: f-plan@f-plan.cz				f-plan, spol. s r.o., sídlo: Mlýnská 460, 378 01 Blatná IČ: 260 89 397 DIČ: CZ260893977 tel.: 384 493 323 fax: 384 493 325 e-mail: f-plan@f-plan.cz				f-plan, spol. s r.o., sídlo: Mlýnská 460, 378 01 Blatná IČ: 260 89 397 DIČ: CZ260893977 tel.: 384 493 323 fax: 384 493 325 e-mail: f-plan@f-plan.cz				