

KATASTRY
PARCELNÍ ČÍSLA
DRUH POVRCHU
VZDÁL. OBJEKTŮ A VRCHOL. BODŮ
OZNAČENÍ VRCHOLOVÝCH BODŮ

MĚŘITKA 1:200/100

LEGENDA TYPŮ ČAR
PŮVODNÍ TERÉN
UPRAVENÝ TERÉN

VÝSTAVBA ZTV ZA ŠKOLOU II. ETAPA
SO 306 PŘELOŽKA PŘÍVADĚČE
HD-PE 160/14,5] 103,34 m

OSA POTRUBÍ

SOUBĚH

KÓTA UPRAVENÉHO TERÉNU

KÓTA HRUBÝCH TERÉNNÍCH ÚPRAV

HLoubKA VÝKOPU

KÓTA VÝKOPU


HLoubKA DNA POTRUBÍ

KÓTA DNA POTRUBÍ

KÓTA PŮVODNÍHO TERÉNU

SRoVNAVÁcÍ RoVINA

STANIČENÍ [km/m]
DN[mm]–MATERIÁL–DĚLKA[m]
SKLoN[?]–DĚLKA[m]
ULoŽENÍ

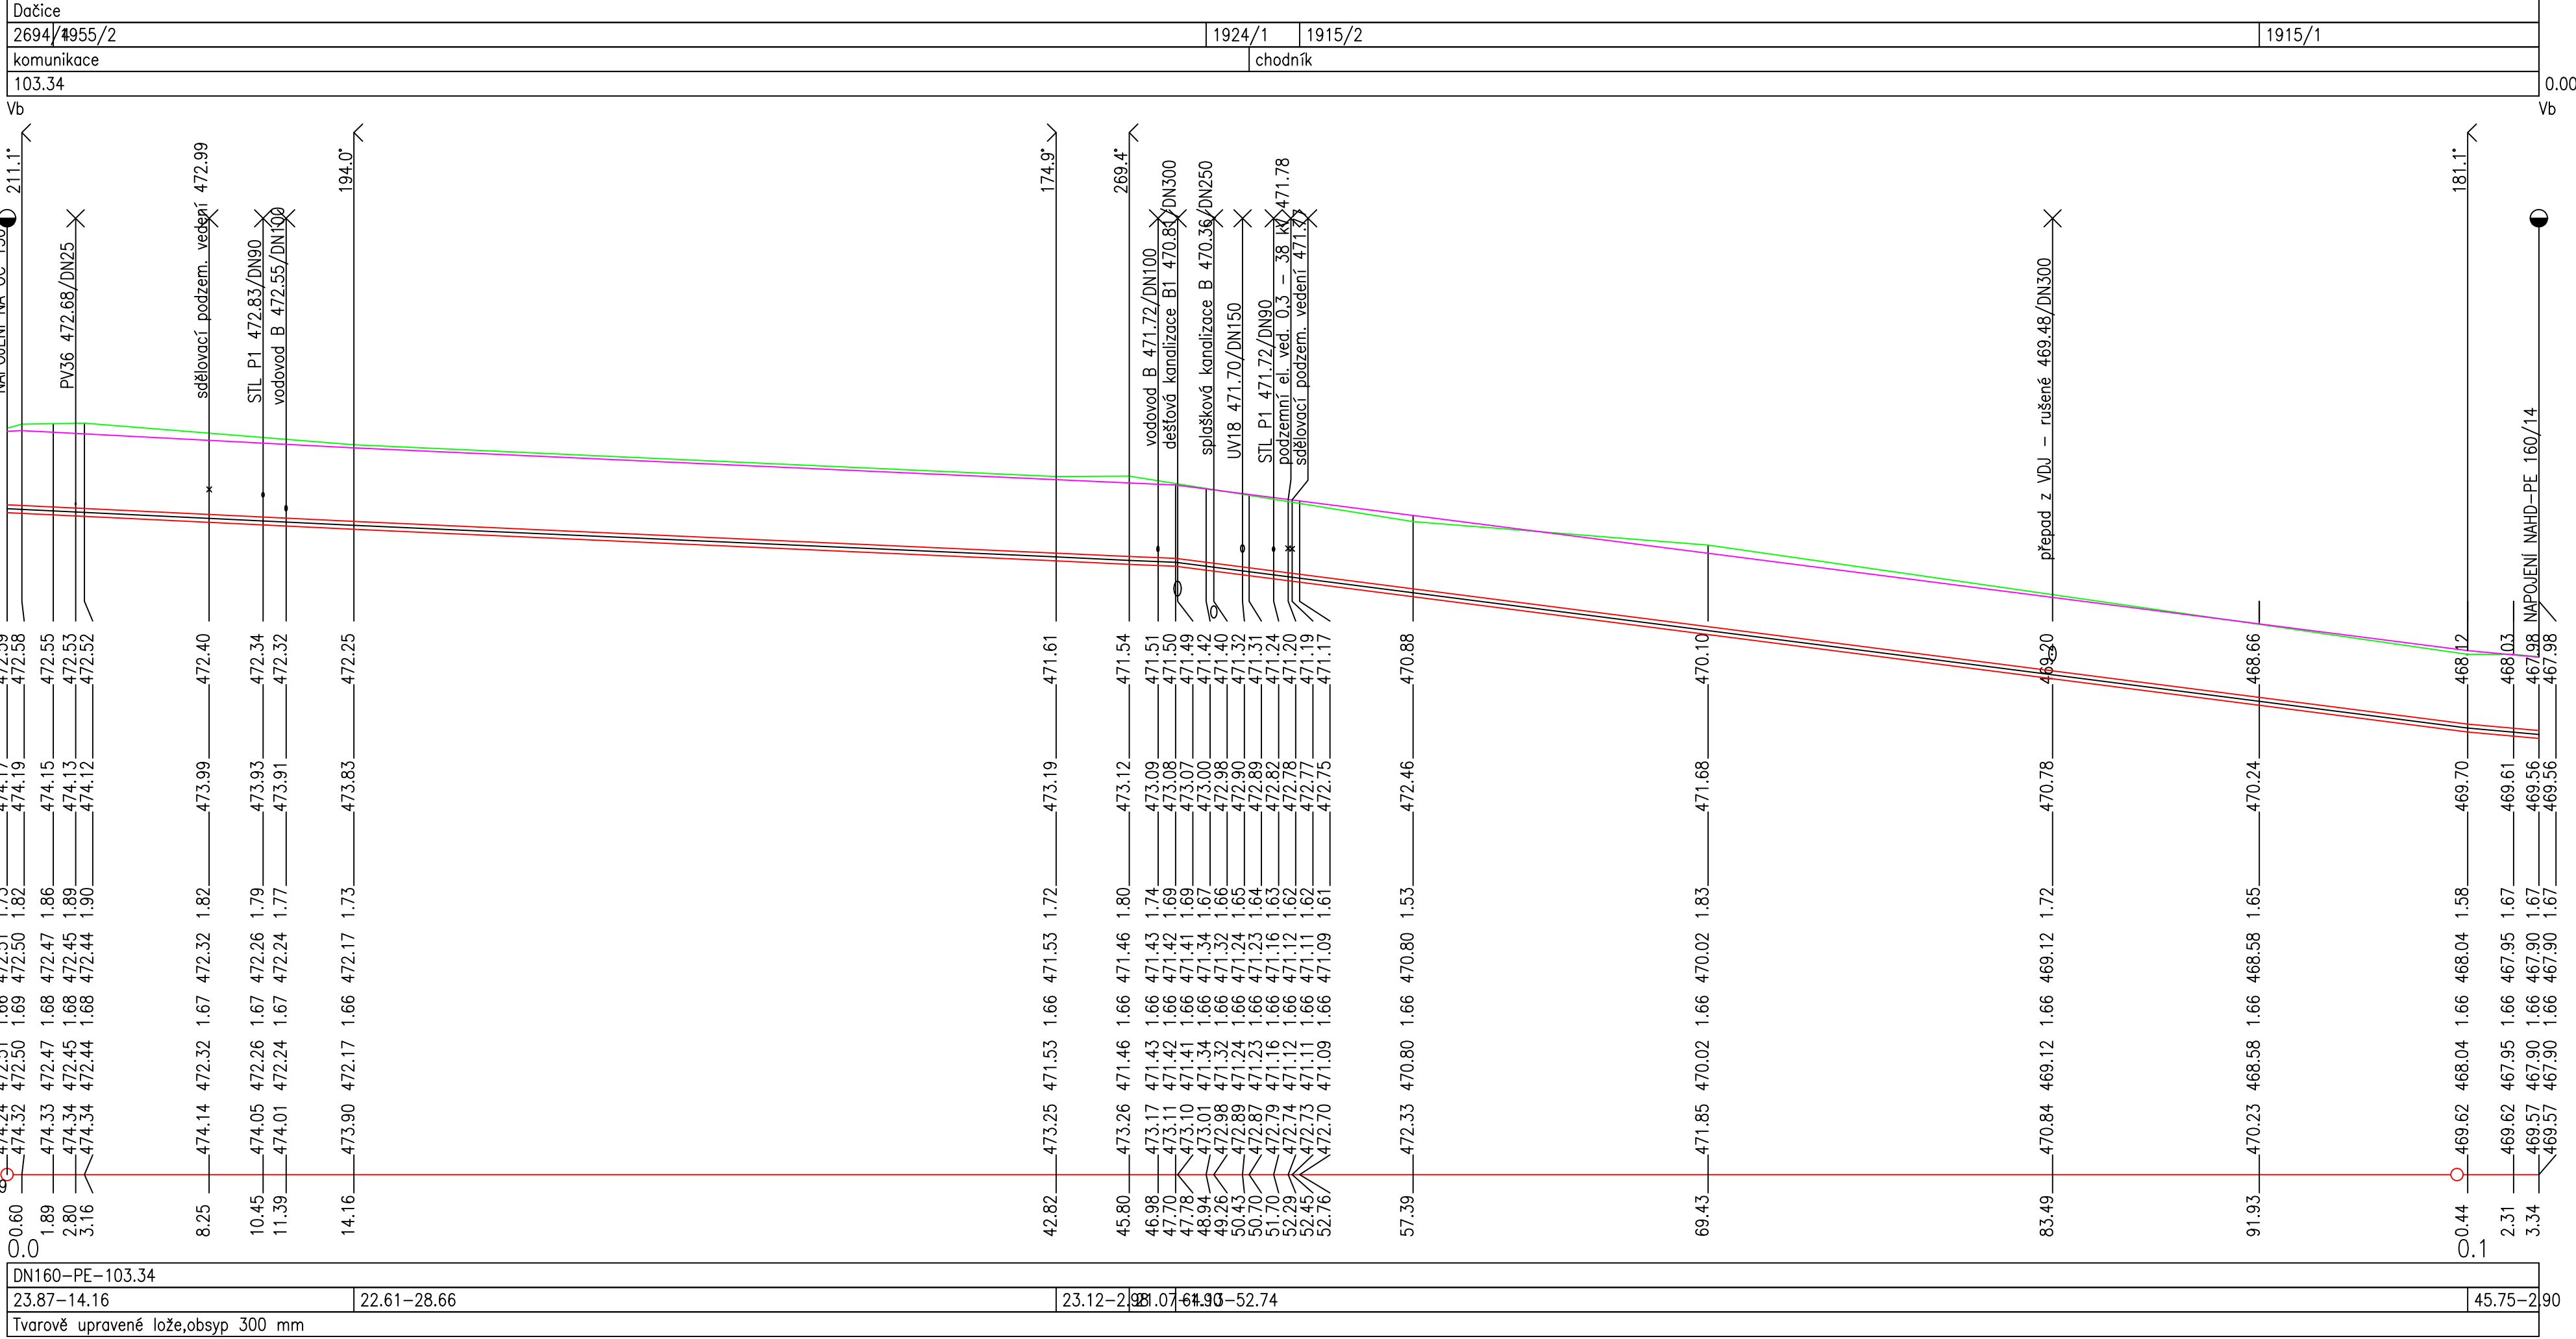

Výkres vytvořil program pp_vod
KATASTRY
PARCELNÍ ČÍSLA
DRUH POVRCHU
VZDÁL. OBJEKTŮ A VRCHOL. BODŮ
OZNAČENÍ VRCHOLOVÝCH BODŮ

MĚŘITKA 1:200/100

LEGENDA TYPŮ ČAR
PŮVODNÍ TERÉN
UPRAVENÝ TERÉN

VÝSTAVBA ZTV ZA ŠKOLOU II. ETAPA
SO 306 PŘELOŽKA PŘÍVADĚČE
LT DN 250] 104,84 m

OSA POTRUBÍ

SOUBĚH

KÓTA UPRAVENÉHO TERÉNU

KÓTA HRUBÝCH TERÉNNÍCH ÚPRAV

HLoubKA VÝKOPU

KÓTA VÝKOPU


HLoubKA DNA POTRUBÍ


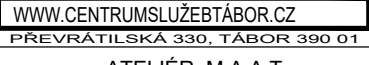
KÓTA DNA POTRUBÍ


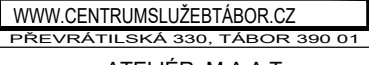
KÓTA PŮVODNÍHO TERÉNU

SRoVNAVÁcÍ RoVINA

STANIČENÍ [km/m]
DN[mm]–MATERIÁL–DĚLKA[m]
SKLoN[?]–DĚLKA[m]
ULoŽENÍ

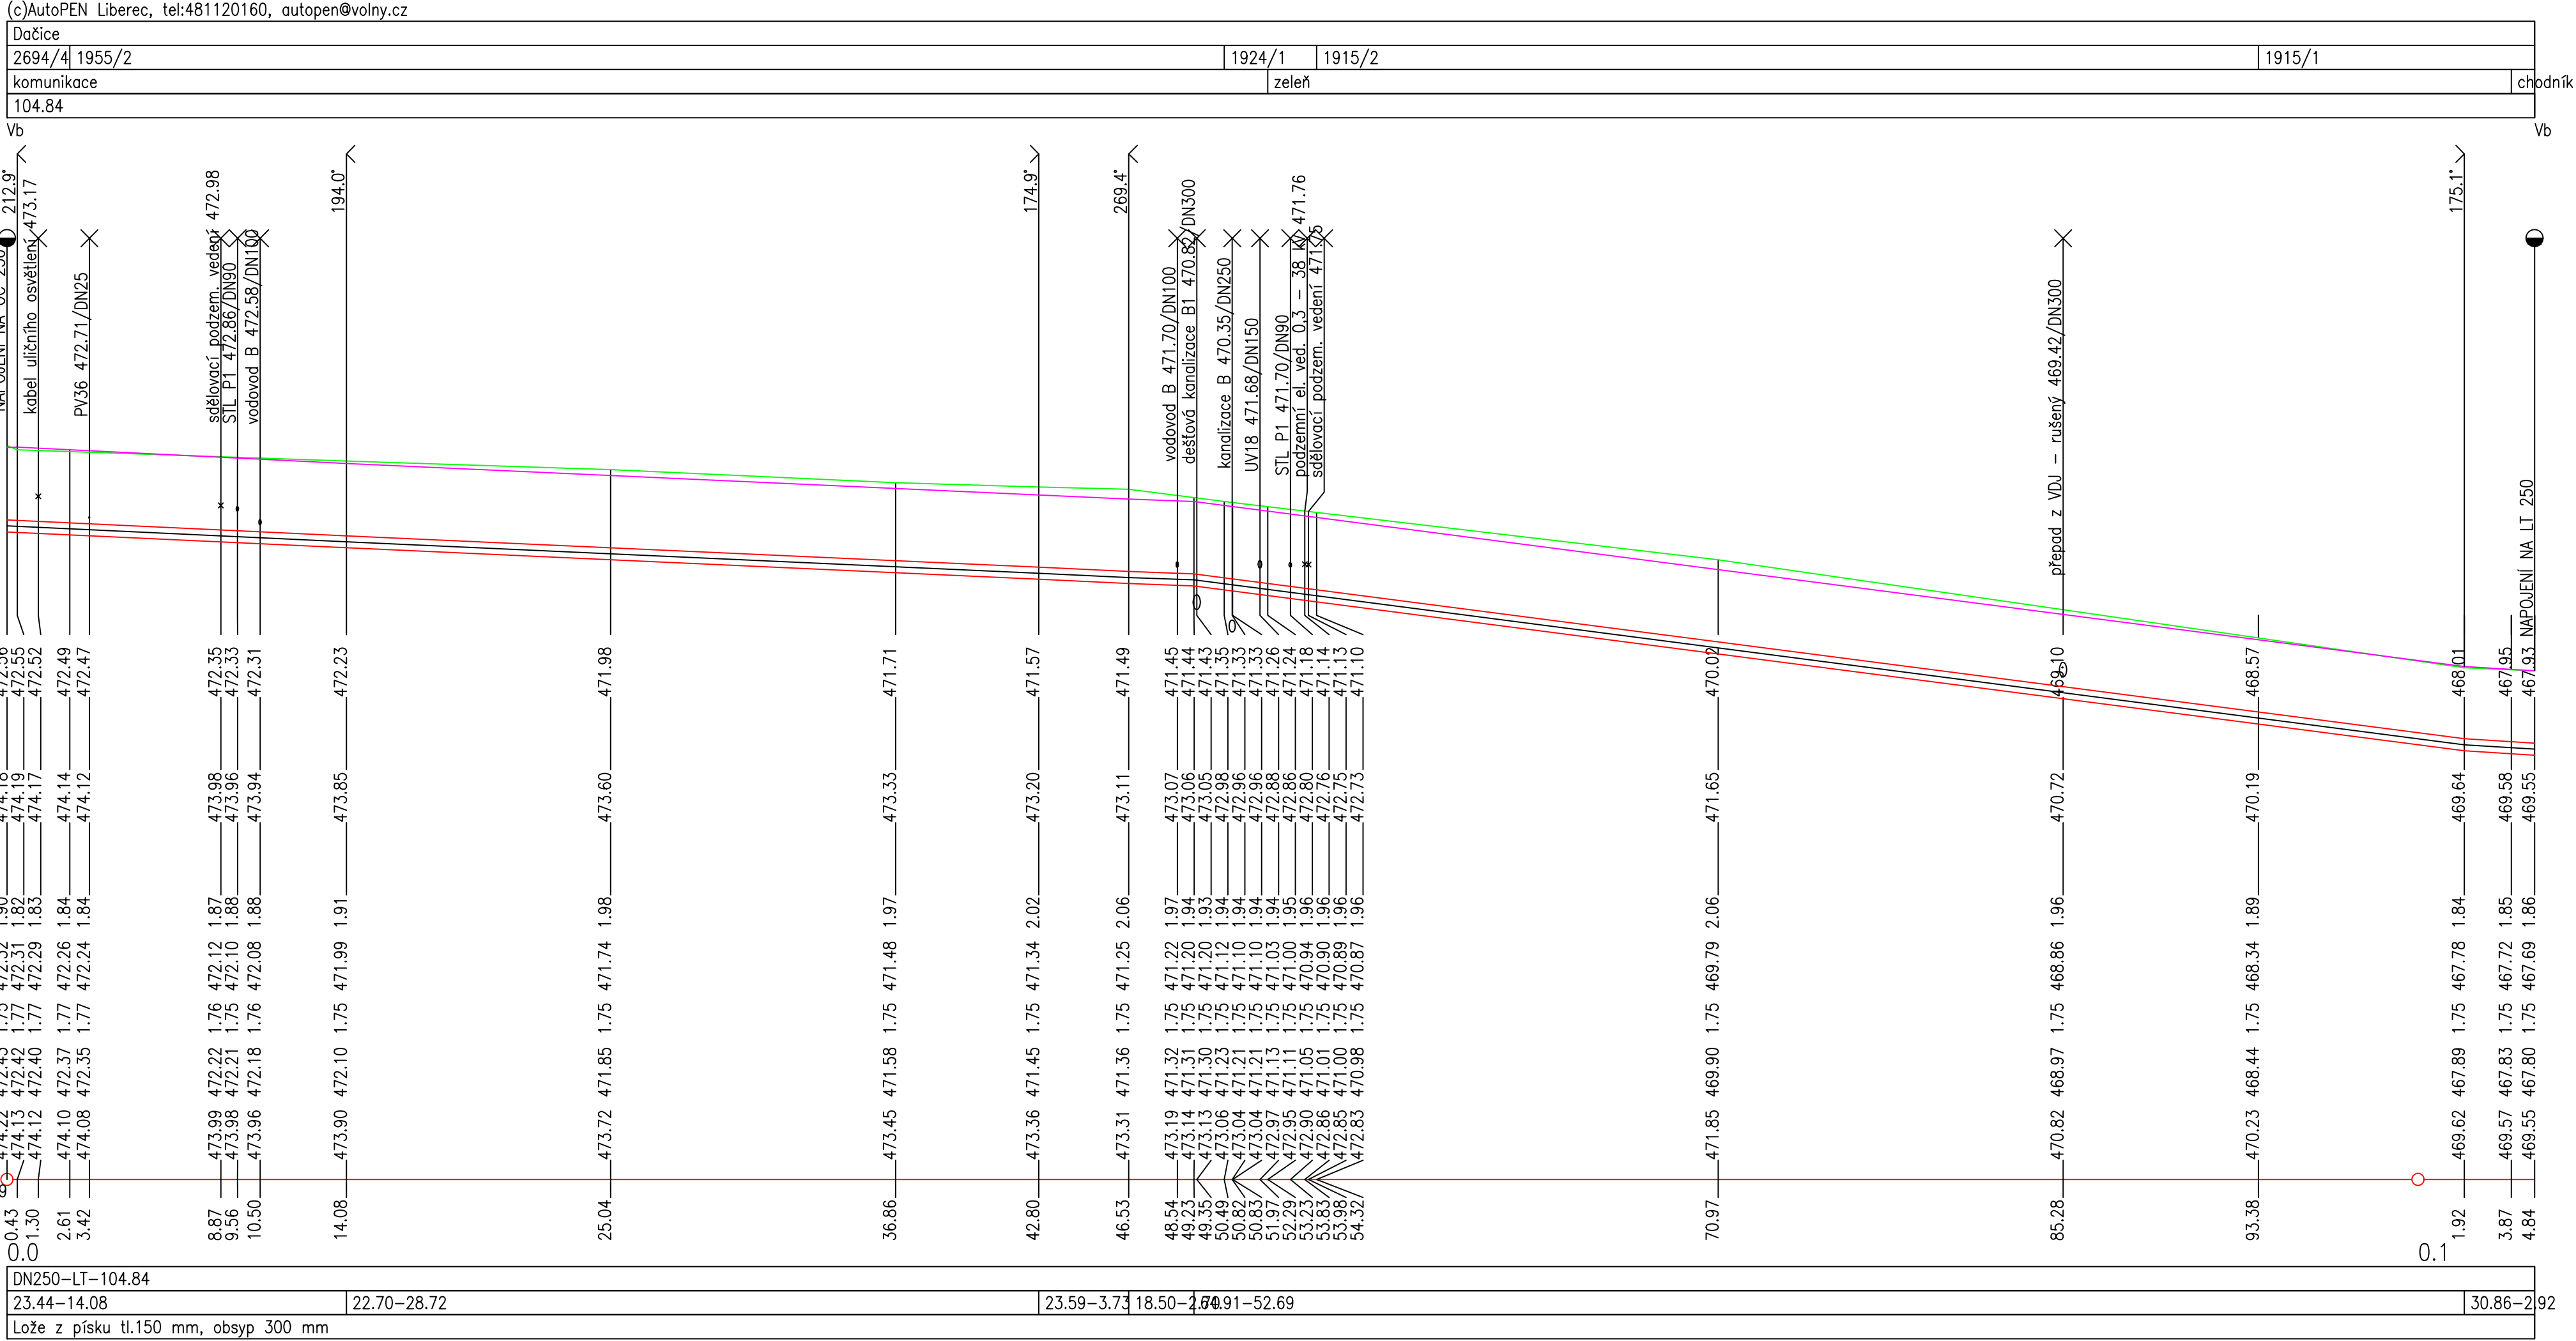

Hlavní projektant:	Ing. arch. Martin Jirovský, PH.D., MBA Převrátlská 330, 390 01, Tábor, ČKA 03 311	 CENTRIUM SLUŽEB STARÉ MĚSTO	
Zodpovědný projektant:	Ing. Daniel Benda, Pod Třízním nám. 829/4, Tábor 390 01 IČ: 674 66 759, ČKAIT: 0102455	 WWW.CENTRUMSLUZEBTABOR.CZ	
Vedoucí projektu:	Ing. Jakub Šepela, DiS. Želeč 274, 391 74 Želeč, IČ 021 65 732	ATELIÉR M.A.A.T.	
Projektant:	Ing. Lucie Pánová, Bechyňská 406, Tábor 39001, IČO 035 20 561	KÚ: Dačice [624403]	
Investor:	Město Dačice, Krajčlova 27, 380 13 Dačice	p.č.: viz textová část	
Akce:	VÝSTAVBA ZTV ZA ŠKOLOU II. ETAPA - VHS	Stupeň:	DPS
Obsah:		Datum:	prosinec 2021
		Ozn. část:	D.1.2
		Měřitko:	Č. výkresu:
		1:200/100	04
SO 303 PŘELOŽKA PŘÍVADĚČÍHO VODOVODNÍHO ŘÁDU - PODELNÉ PROFILY			

Hlavní projektant:	Ing. arch. Martin Jirovský, PH.D., MBA Převrátlská 330, 390 01, Tábor, ČKA 03 311	 CENTRIUM SLUŽEB STARÉ MĚSTO	
Zodpovědný projektant:	Ing. Daniel Benda, Pod Třízním nám. 829/4, Tábor 390 01 IČ: 674 66 759, ČKAIT: 0102455	 WWW.CENTRUMSLUZEBTABOR.CZ	
Vedoucí projektu:	Ing. Jakub Šepela, DiS. Želeč 274, 391 74 Želeč, IČ 021 65 732	ATELIÉR M.A.A.T.	
Projektant:	Ing. Lucie Pánová, Bechyňská 406, Tábor 39001, IČO 035 20 561	KÚ: Dačice [624403]	
Investor:	Město Dačice, Krajčlova 27, 380 13 Dačice	p.č.: viz textová část	
Akce:	VÝSTAVBA ZTV ZA ŠKOLOU II. ETAPA - VHS	Stupeň:	DPS
Obsah:		Datum:	prosinec 2021
		Ozn. část:	D.1.2
		Měřitko:	Č. výkresu:
		1:200/100	04
SO 303 PŘELOŽKA PŘÍVADĚČÍHO VODOVODNÍHO ŘÁDU - PODELNÉ PROFILY			