


PŘ 1 - km 0,025

MĚŘÍTKO 1:100/100

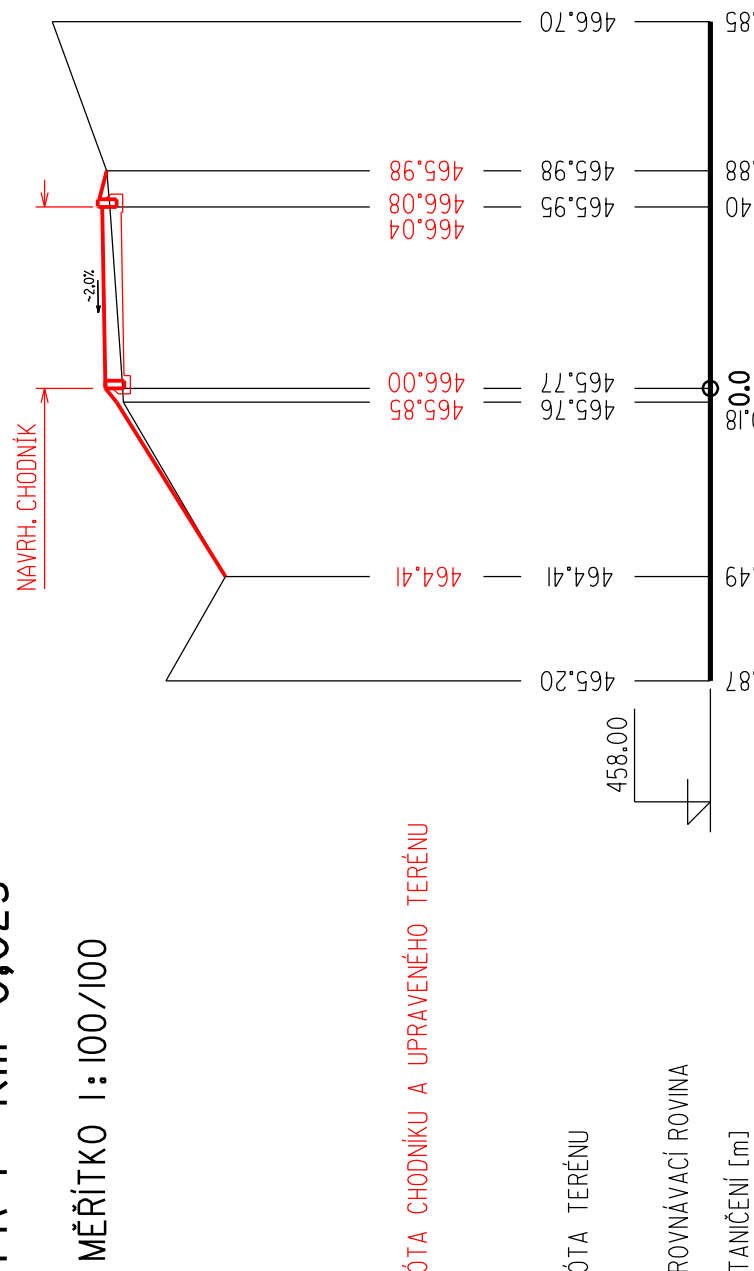

KÓTA CHODNÍKU A UPRAVENÉHO TERÉNU


KÓTA TERÉNU

SROVNÁVACÍ ROVINA

STANČENÍ [m]

PŘ 2 - km 0,050

MĚŘÍTKO 1:100/100

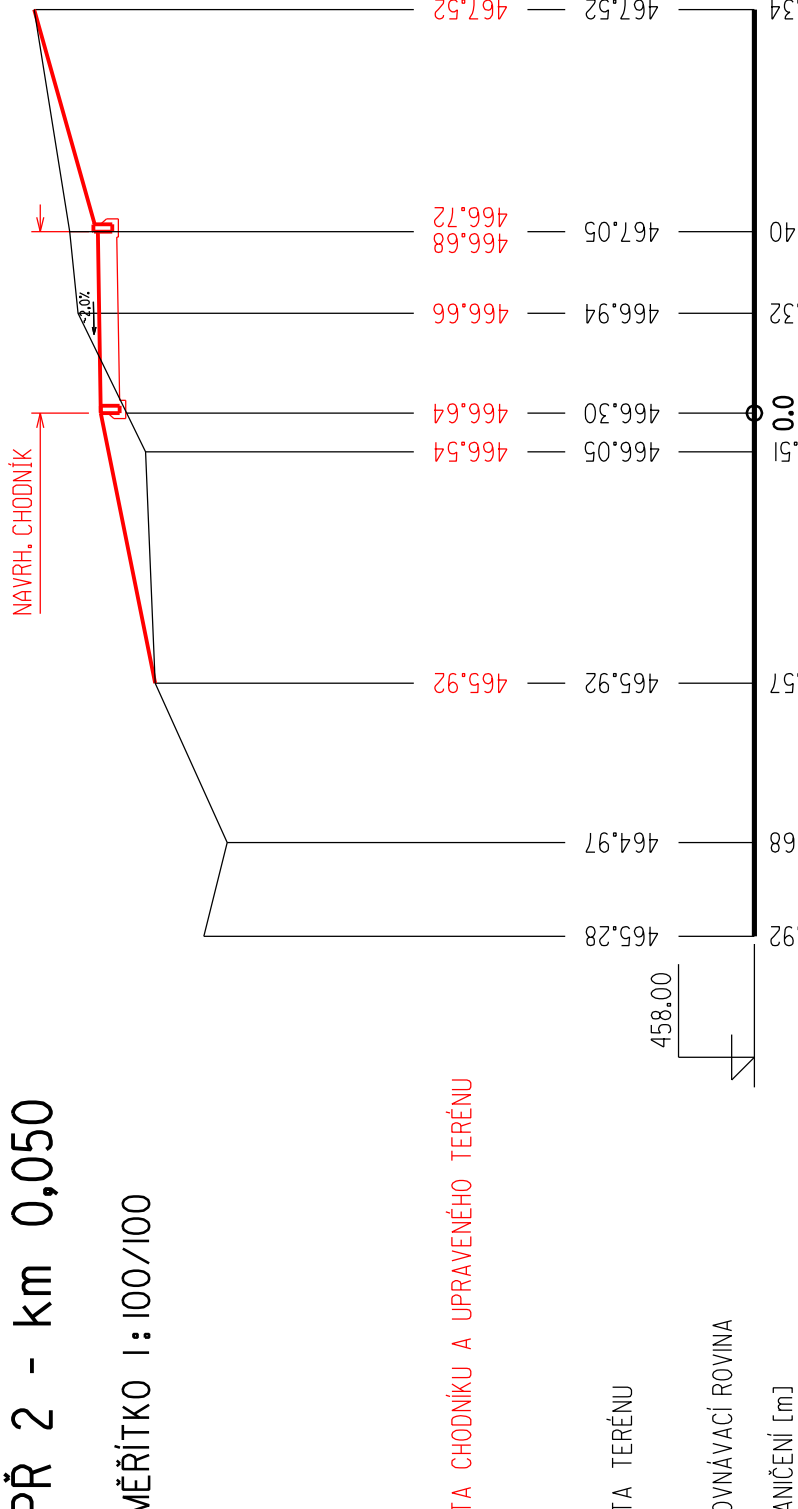

KÓTA CHODNÍKU A UPRAVENÉHO TERÉNU


KÓTA TERÉNU

SROVNÁVACÍ ROVINA

STANČENÍ [m]

PŘ 3 - km 0,075

MĚŘÍTKO 1:100/100

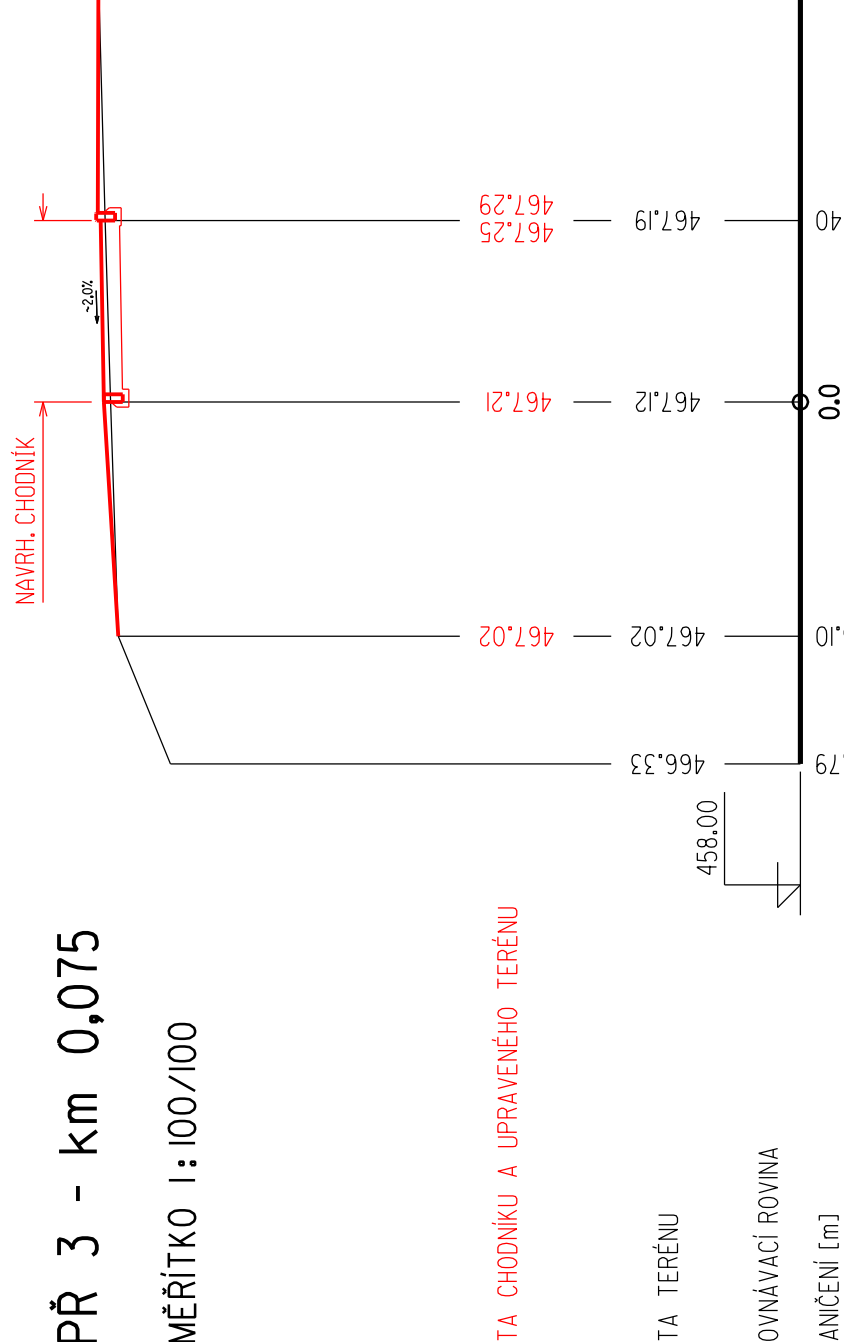

KÓTA CHODNÍKU A UPRAVENÉHO TERÉNU


KÓTA TERÉNU

SROVNÁVACÍ ROVINA

STANČENÍ [m]

PŘ 4 - km 0,100

MĚŘÍTKO 1:100/100

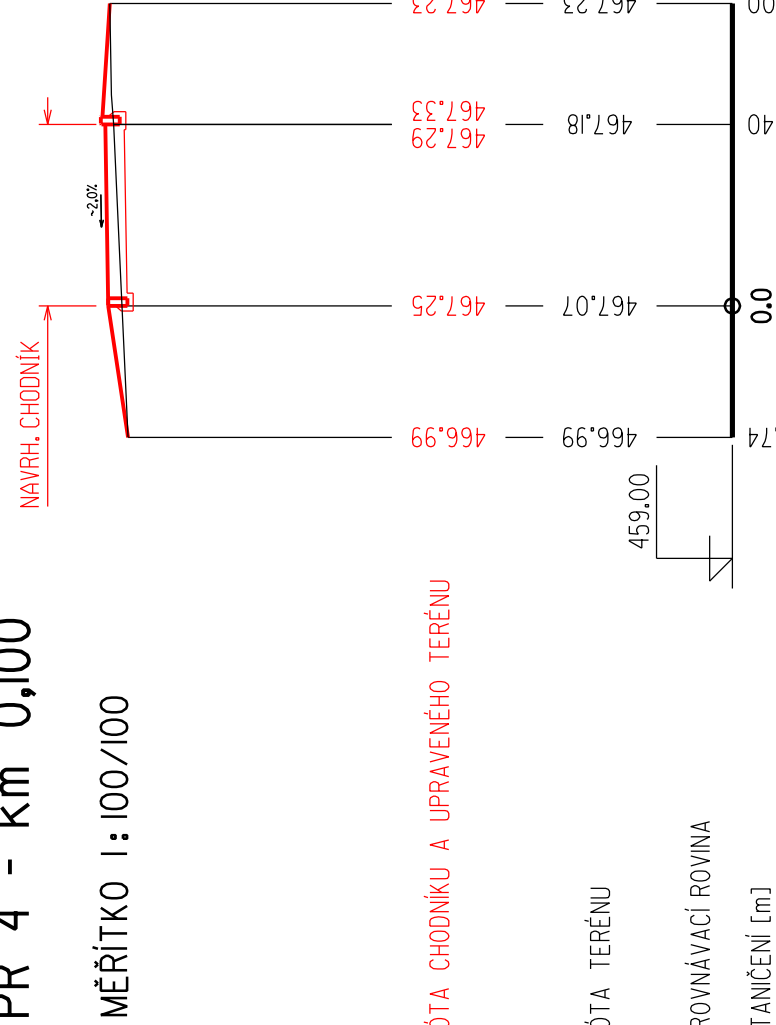

KÓTA CHODNÍKU A UPRAVENÉHO TERÉNU


KÓTA TERÉNU

SROVNÁVACÍ ROVINA

STANČENÍ [m]

PŘ 5 - km 0,125

MĚŘÍTKO 1:100/100

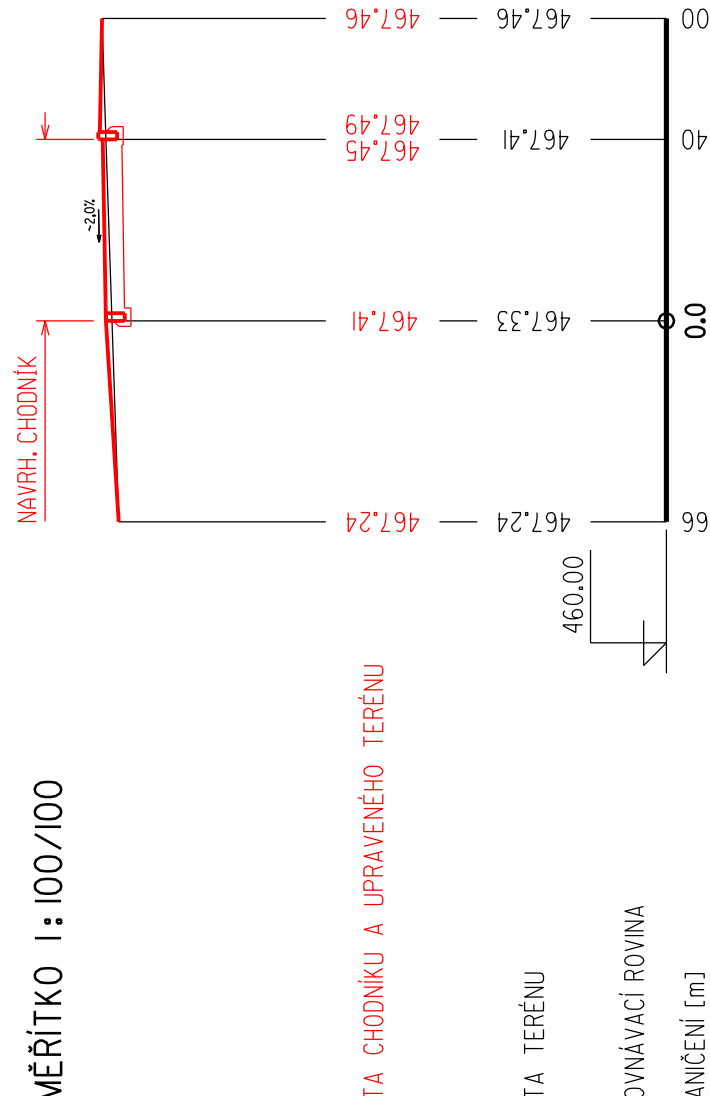

KÓTA CHODNÍKU A UPRAVENÉHO TERÉNU


KÓTA TERÉNU

SROVNÁVACÍ ROVINA

STANČENÍ [m]

PŘ 6 - km 0,150

MĚŘÍTKO 1:100/100

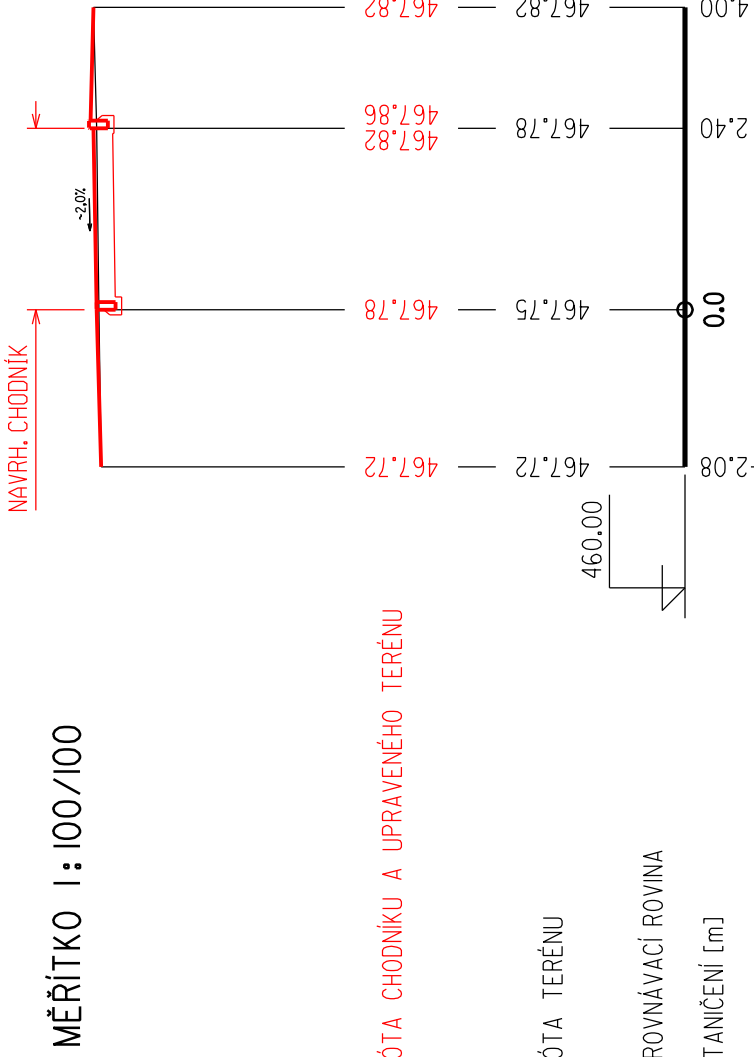

KÓTA CHODNÍKU A UPRAVENÉHO TERÉNU


KÓTA TERÉNU

SROVNÁVACÍ ROVINA

STANČENÍ [m]

PŘ 7 - km 0,175

MĚŘÍTKO 1:100/100

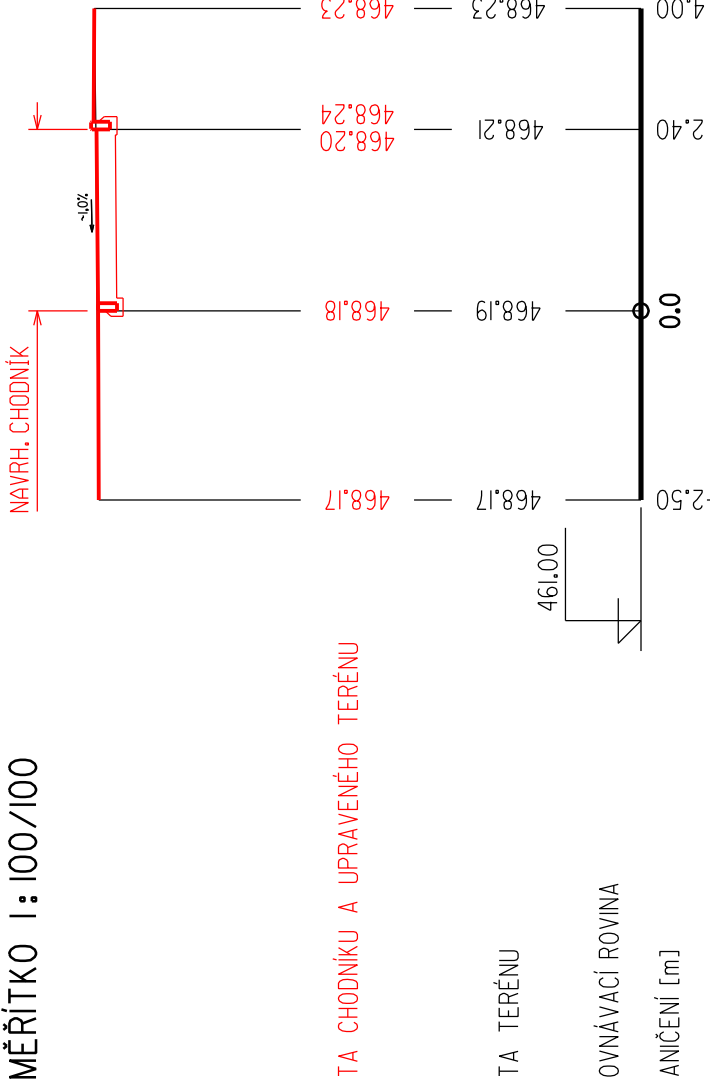

KÓTA CHODNÍKU A UPRAVENÉHO TERÉNU


KÓTA TERÉNU

SROVNÁVACÍ ROVINA

STANČENÍ [m]

PŘ 8 - km 0,200

MĚŘÍTKO 1:100/100

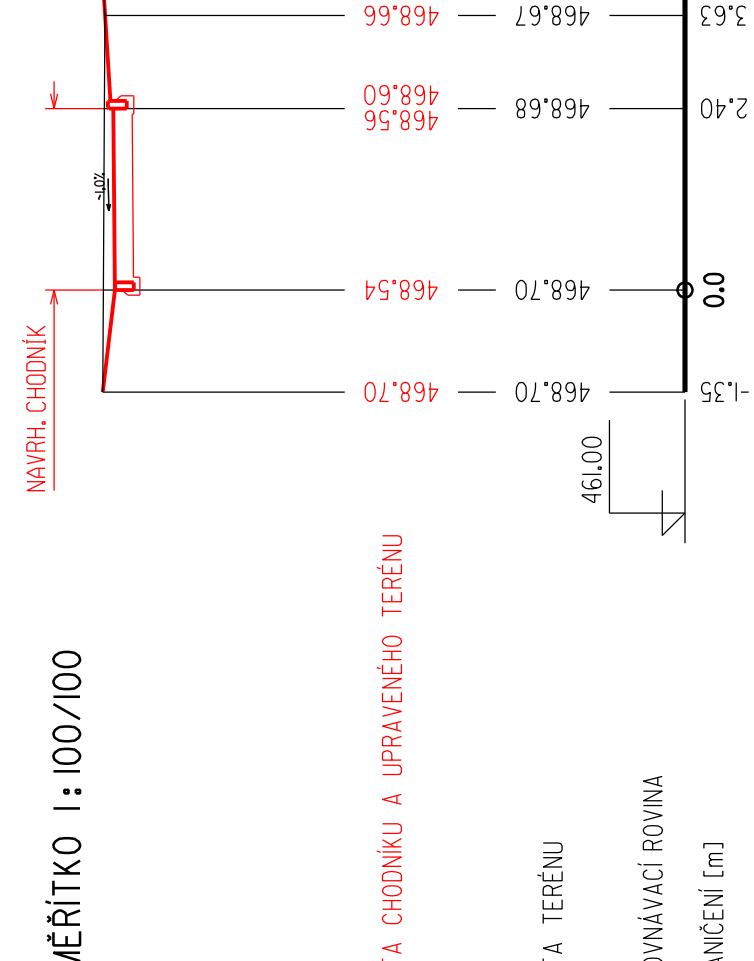

KÓTA CHODNÍKU A UPRAVENÉHO TERÉNU


KÓTA TERÉNU

SROVNÁVACÍ ROVINA

STANČENÍ [m]

PŘ 9 - km 0,225

MĚŘÍTKO 1:100/100

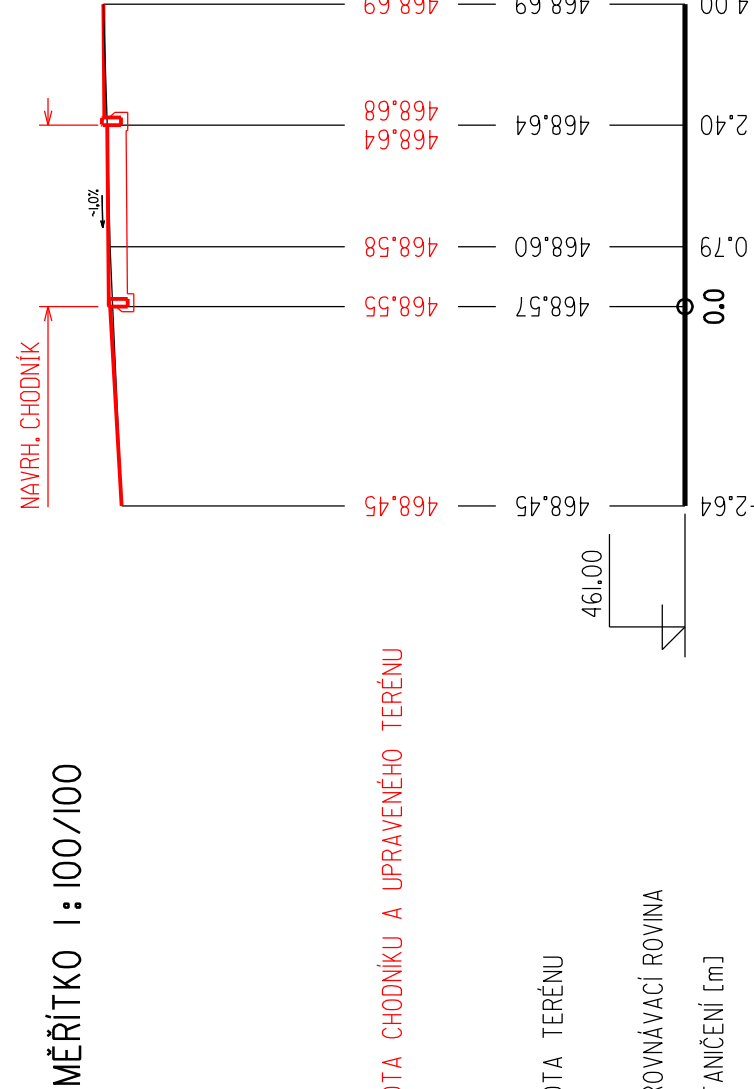

KÓTA CHODNÍKU A UPRAVENÉHO TERÉNU


KÓTA TERÉNU

SROVNÁVACÍ ROVINA

STANČENÍ [m]

PŘ 10 - km 0,250

MĚŘÍTKO 1:100/100

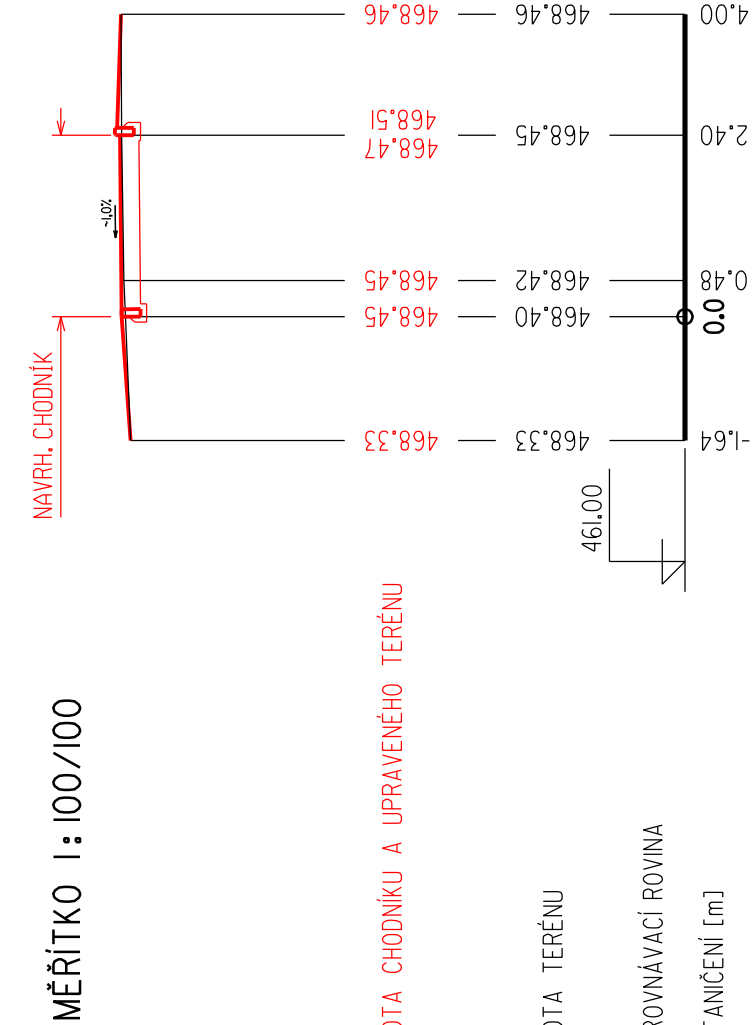


KÓTA CHODNÍKU A UPRAVENÉHO TERÉNU

KÓTA TERÉNU

SROVNÁVACÍ ROVINA

STANČENÍ [m]

10 101 STEZKA PRO CHODCE A CYKLISTY

Zhotovitel: AGROPROJEKT Jihlava, spol.s r.o., Strojrenská 471/586 01 Jihlava, www.agroprojektjihlava.cz, tel.:567 280 066											
VYPRACOVAL		ZPRACOVATEL		DÍLČÍ ČÁSTI							
Ing. Fr. Kavina		M. Mandát		M. Mandát							
KRAJ: Jihočeský		MÍSTO: k.u. Dačice		FORMÁT		5A4					
INVESTOR: Město Dačice, Krajčova 27/1, 380 13 Dačice		AKCE :		DATUM		květen 2021					
						společné povolení					
						ČÍSLO ZAK.					
						20 032 03					
						ARCH. ČÍSLO					
						MĚŘÍTKO					
						ČÍSLO VÝKR.					
						10 101					
						D.1.1.2 d)					
CHARAKTERISTICKÉ PŘÍČNÉ REZY CHODNÍKU				1:100/100							
STAVEBNÍ ÚPRAVY STEŽKY PRO CHODCE A CYKLISTY KE HRBITOVU				DAČICE							
VÝKRES:											