

DRUH POVRCHU ÚZEMÍ:
KATASTRÁLNÍ ÚZEMÍ:
OKRES:
KRAJ:

SKLONOVÉ POMĚRY:

MĚŘÍTKA:
1: 1000., 1: 200.


KÓTY NIVELETY:

KÓTY TERÉNU:

SROVNÁVACÍ ROVINA:

STANIČENÍ:


VZDÁLENOST PŘ. ŘEZŮ:

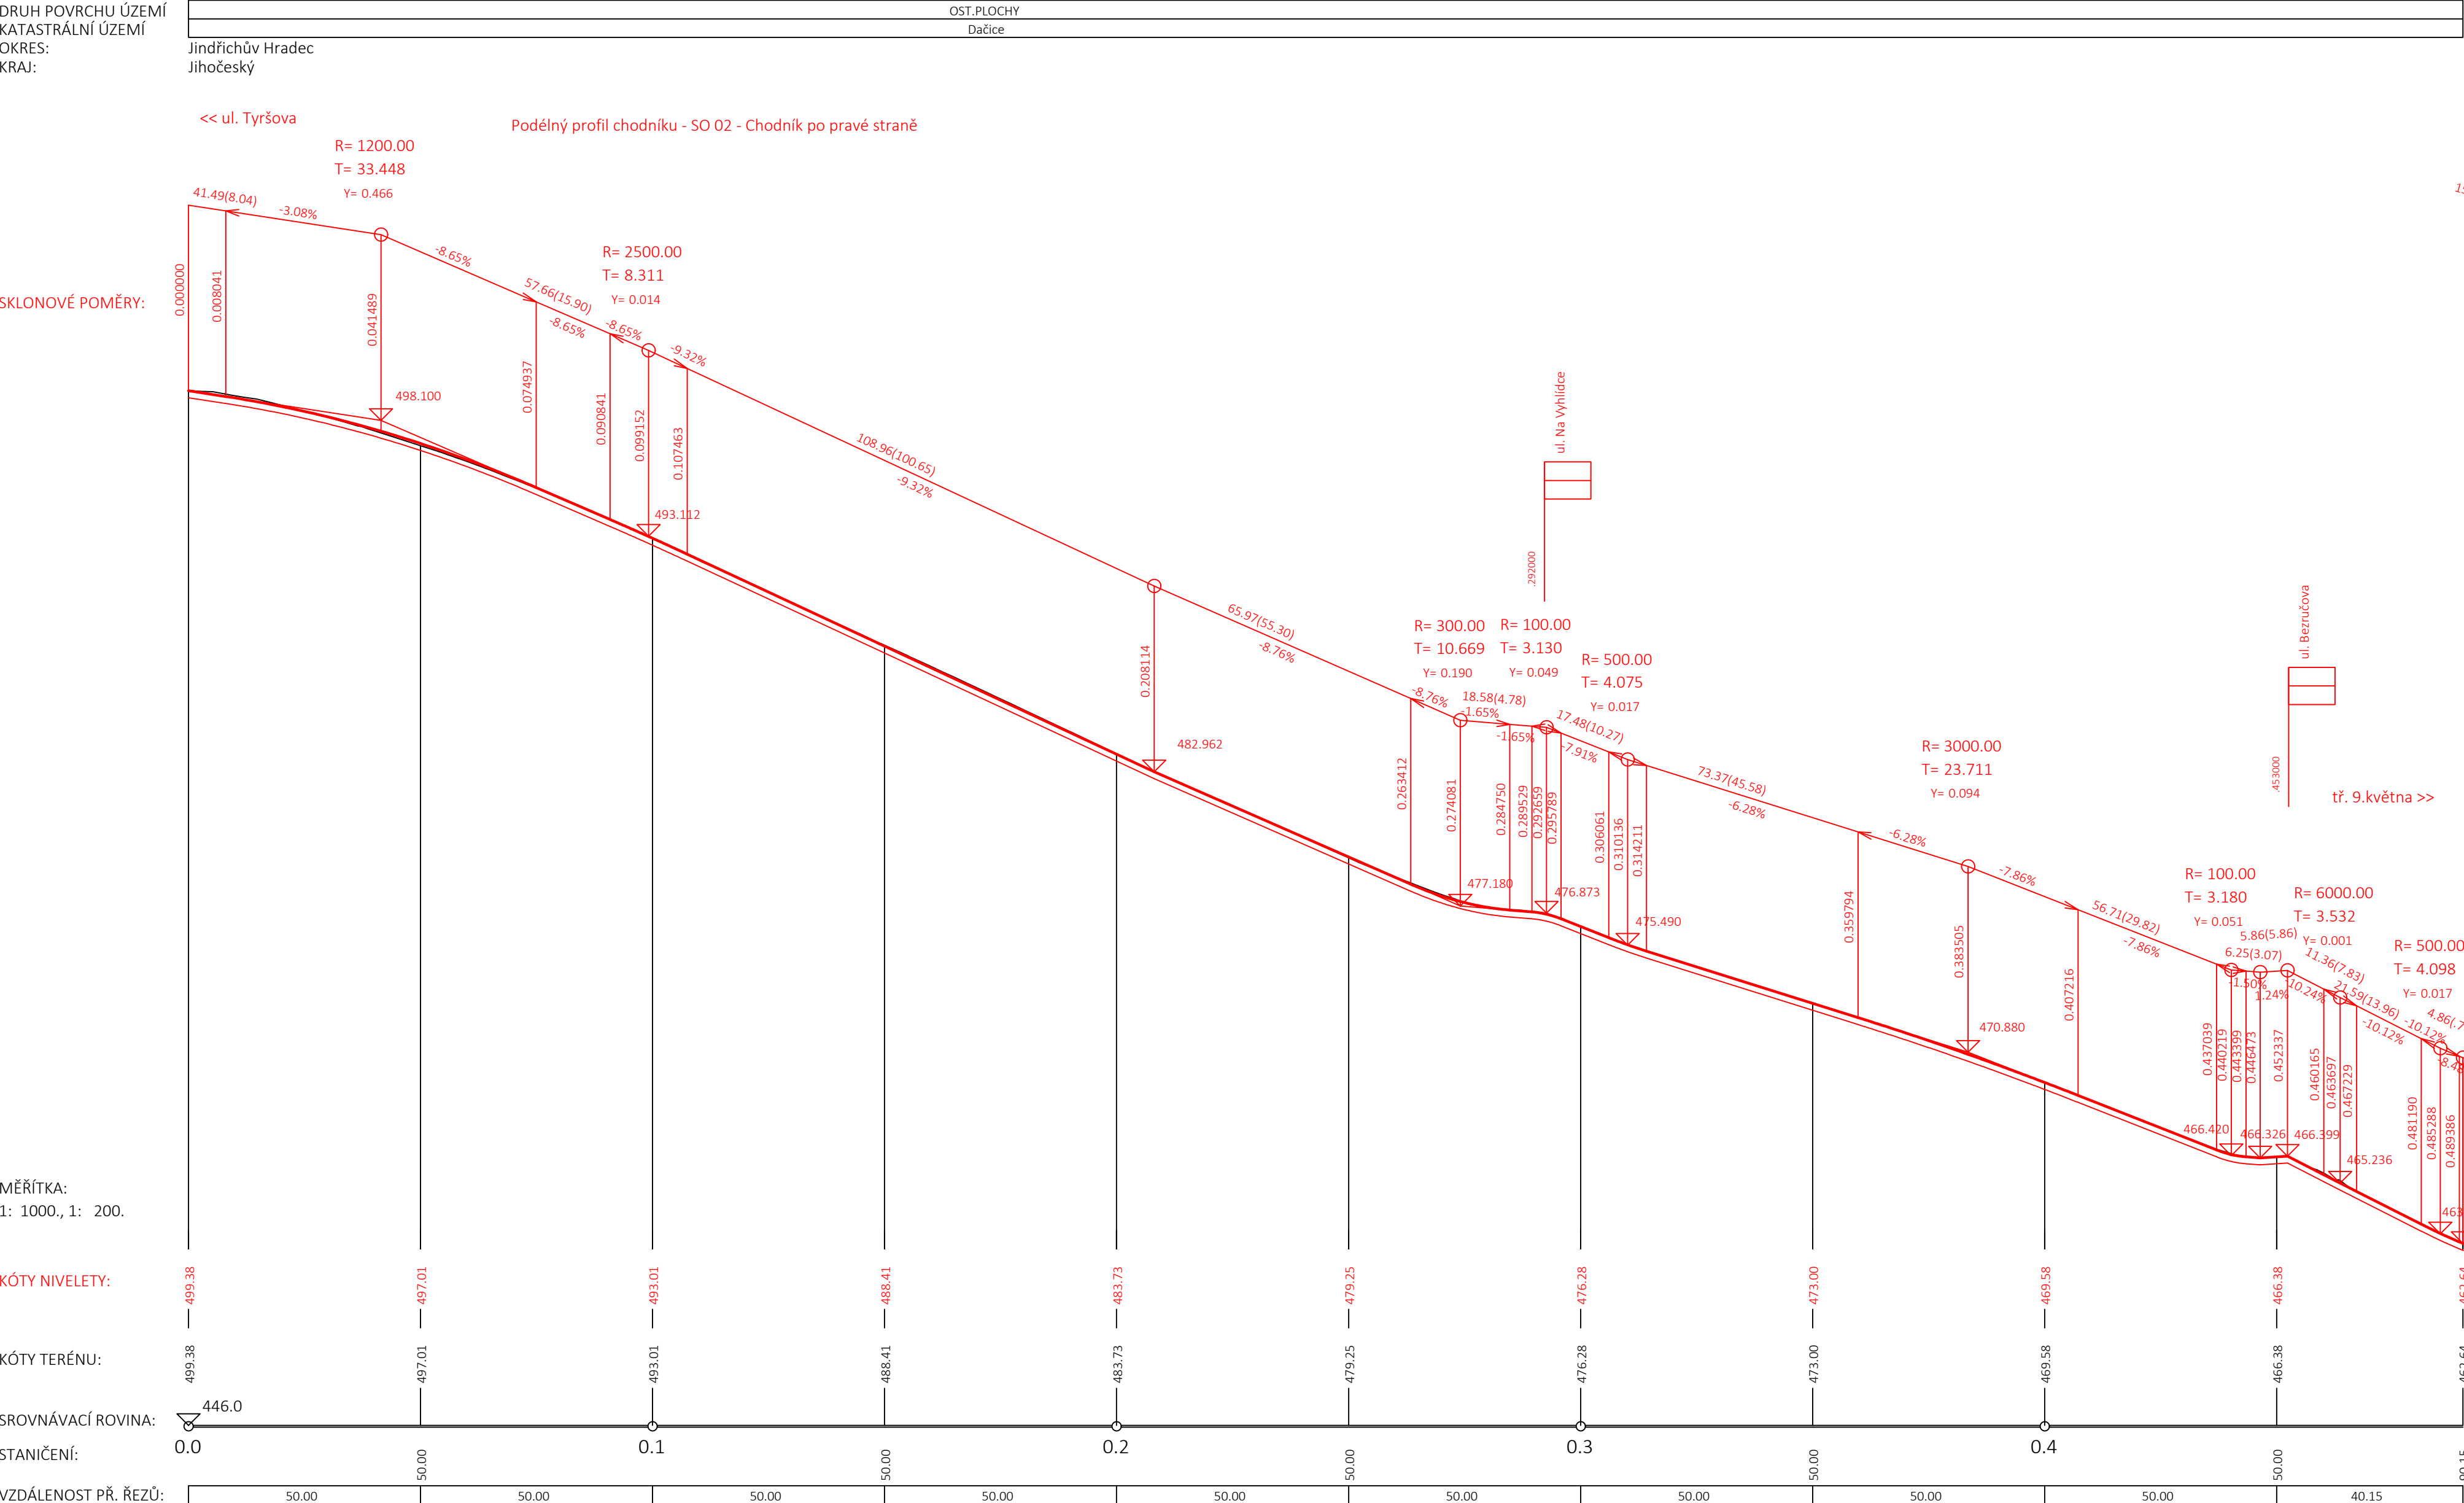



OST.PLOCHY
Dačice

Jindřichův Hradec
Jihočeský

<< ul. Tyršova Podélný profil chodníku - SO 01 - Chodník po levé straně

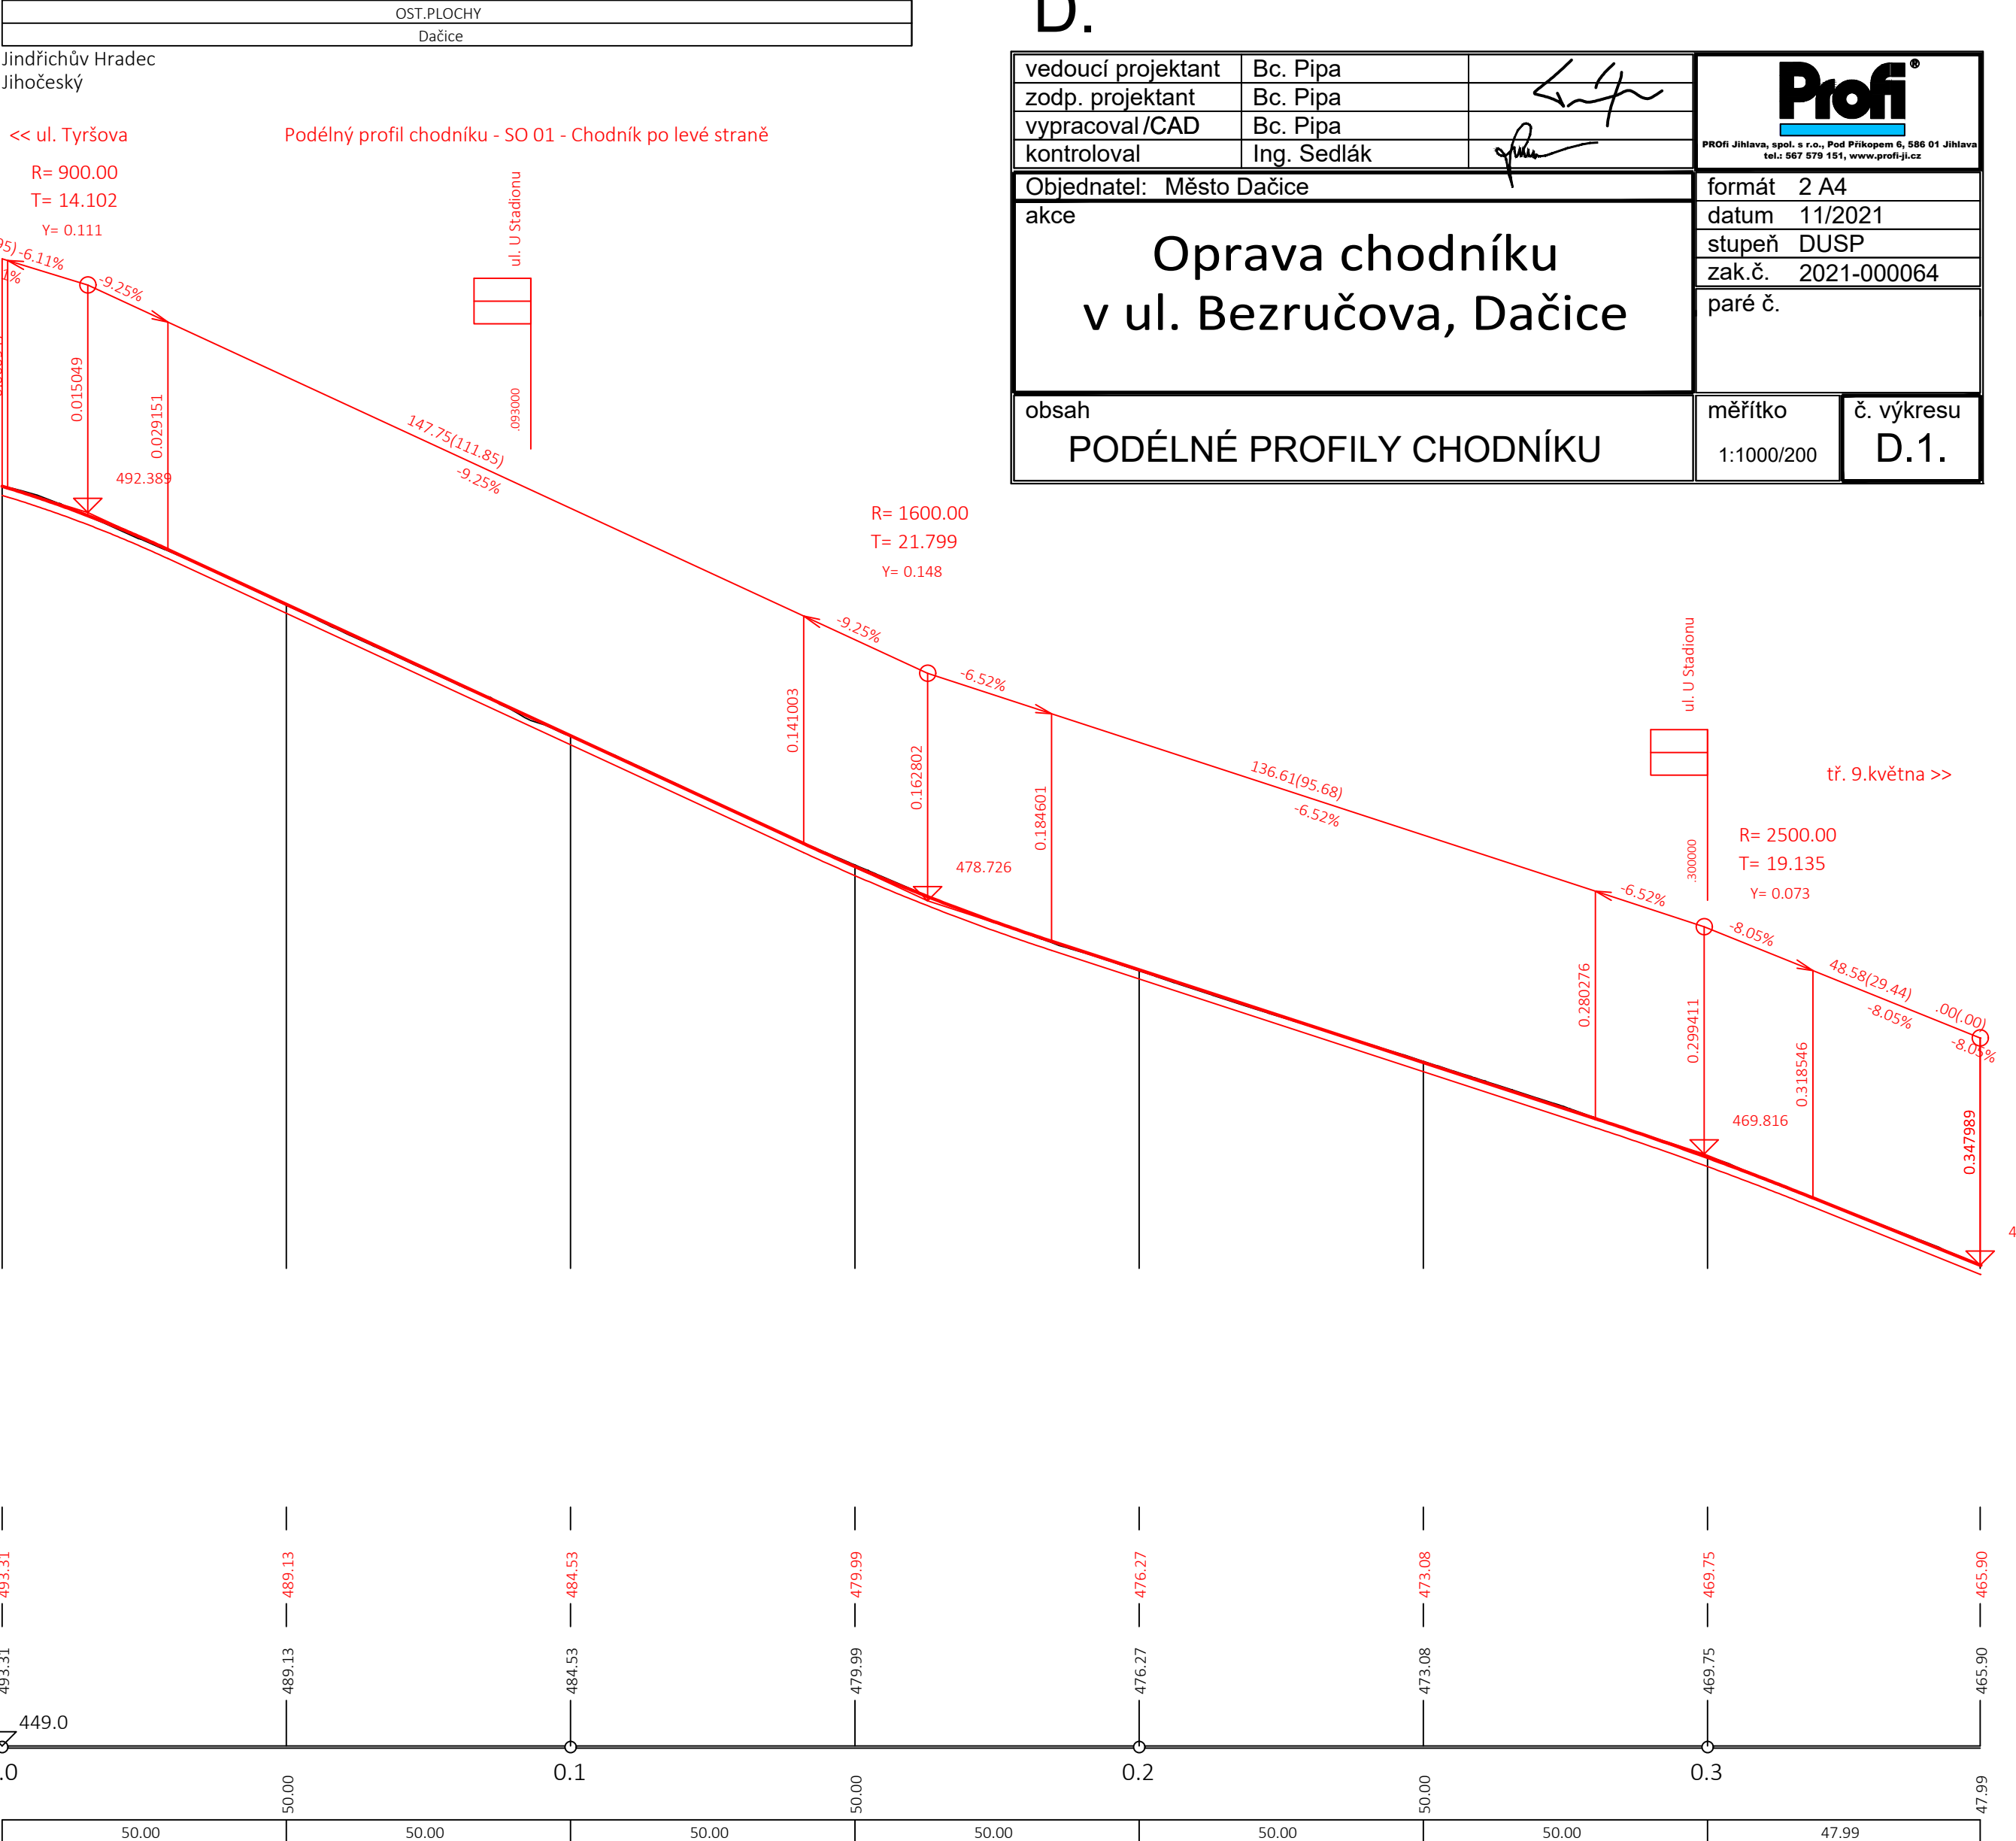

D.

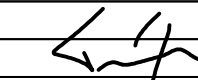vedoucí projektant	Bc. Pipa		 PROFÍ Jihlava, spol. s r.o., Pod Příkopem 6, 586 01 Jihlava tel.: 567 878 151, www.profi.cz	
zodp. projektant	Bc. Pipa			
vypracoval /CAD	Bc. Pipa			
kontroloval	Ing. Sedlák			
Objednatel: Město Dačice			formát	2 A4
akce			datum	11/2021
<h1 style="text-align: center;">Oprava chodníku v ul. Bezručova, Dačice</h1>			stupeň	DUSP
			zak. č.	2021-000064
			paré č.	
obsah			měřítko	č. výkresu
PODÉLNÉ PROFILY CHODNÍKU			1:1000/200	D.1.