PODÉLNÝ PROFIL VODOVOD. ŘADU
M 1: 1000/100

AVŠ1

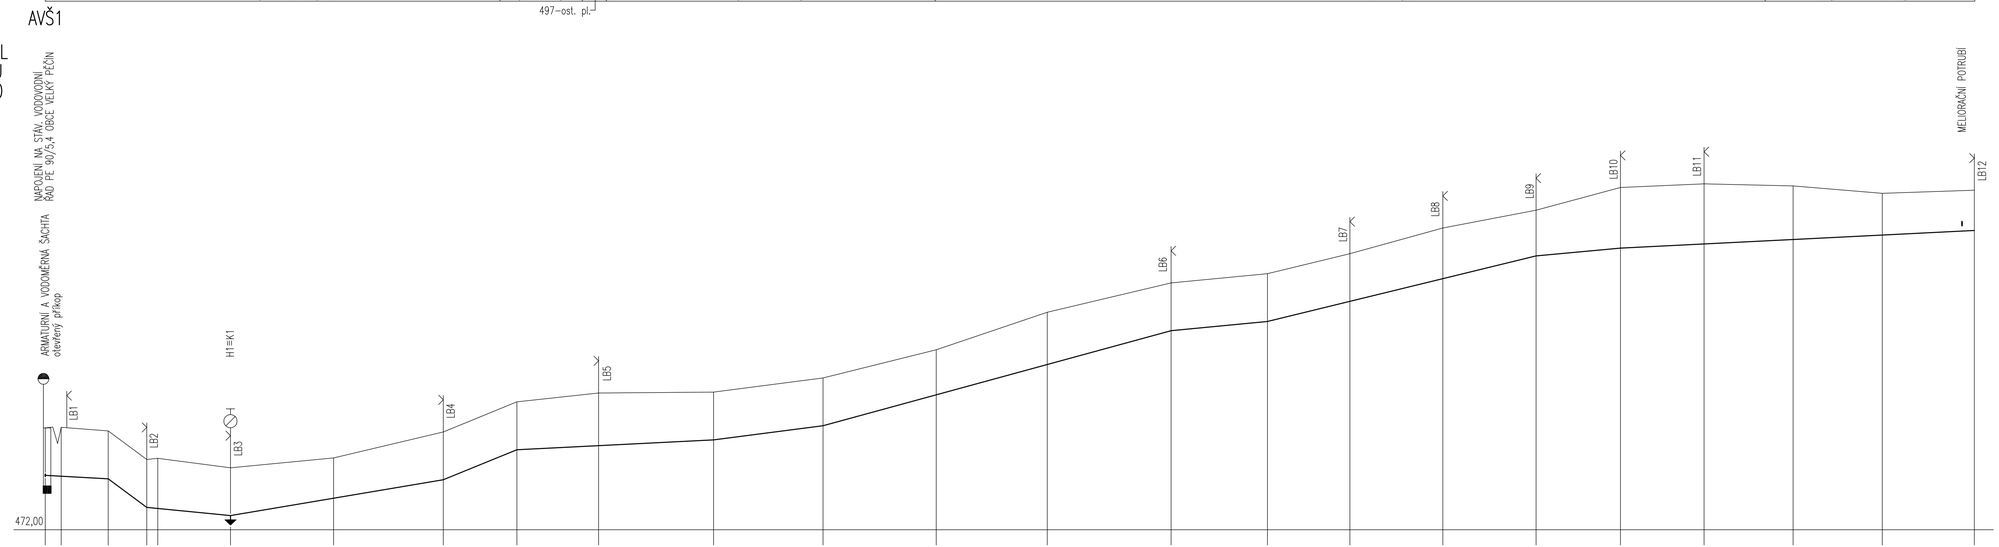

| | | |